


LOTIZARE IN VEDEREA CONSTRUIRII DE LOCUINTE

Mun. Hunedoara, str. Carol Davila, CF jud. Hunedoara

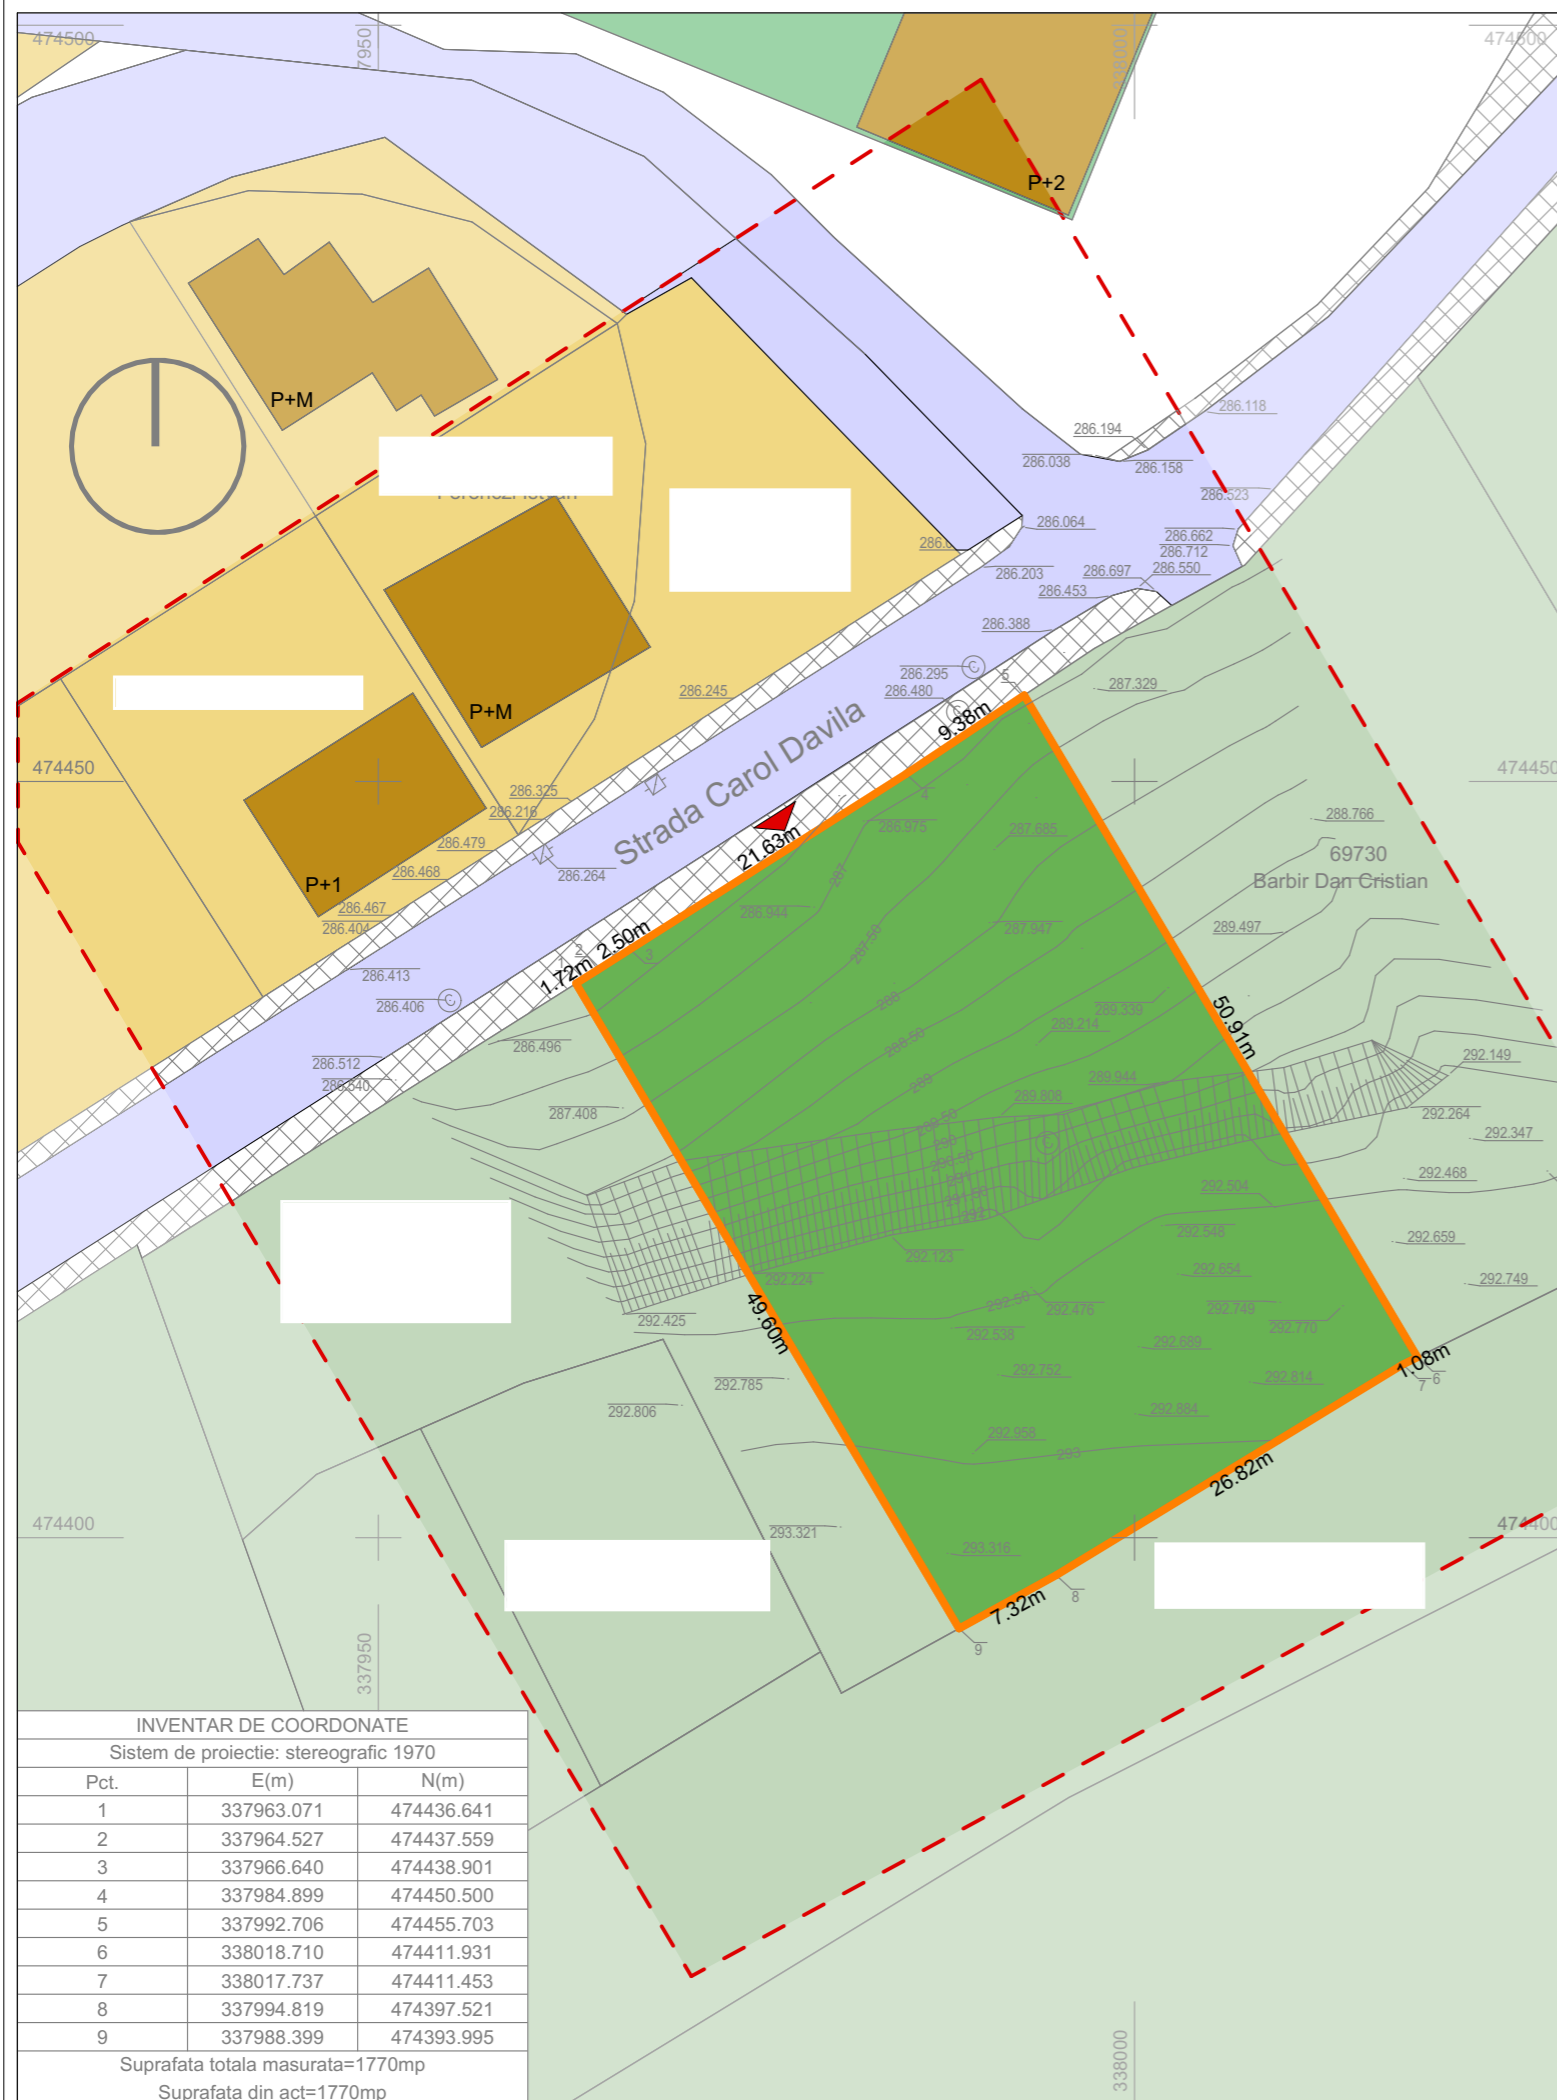

LEGENDA

	Limita de proprietate a terenului ce face obiectul prezentei documentatii
	Limita parcele
	Limita zonei studiate
	Zona verde plantata
	Acces existent
	Carosabil existent
	Circulatii pietonale existente
	Zona locuire individuala
	Cladiri existente
	Zona agrement

INDICI TEREN

Suprafata teren	St	1.770	mp
Suprafata construita	Sc	0	mp
Suprafata construita desfasurata	Scd	0	mp
Procent de ocupare a terenului	POT	0	%
Coefficient de ocupare a terenului	CUT	0.00	

BILANT TERITORIAL

ZONE FUNCTIONALE	EXISTENT	
	Suprafata (mp)	Procent (%)
Constructii	0	0
Carosabil	0	0
Spatii plantate	1.770	100

INVENTAR DE COORDONATE

Sistem de proiectie: stereografic 1970

Pct.	E(m)	N(m)
1	337963.071	474436.641
2	337964.527	474437.559
3	337966.640	474438.901
4	337984.899	474450.500
5	337992.706	474455.703
6	338018.710	474411.931
7	338017.737	474411.453
8	337994.819	474397.521
9	337988.399	474393.995

Suprafata totala masurata=1770mp
Suprafata din act=1770mp

Acest document este proprietatea S.C. ATELIER DISIMETRIA S.R.L. si nu poate fi folosit, transmis, reprodus total sau partial fara autorizarea expresa si scrisa; utilizarea sa trebuie sa fie conforma celei pentru care a fost elaborat. Documentul este calabil numai cu semnaturile si stampilele in original de culoare albastra si verde.

ARHITECTURĂ • DESIGN INTERIOR • URBANISM		VERIFICATOR EXPERT	NUME	SEMNATURA	CERINTA	REFERAT / EXPERTIZA / NR. / DATA
		Beneficiar:				Proiect nr. 147 / 2025
		Titlul proiectului: LOTIZARE IN VEDEREA CONSTRUIRII DE LOCUINTE				Faza: AO
Mun. Hunedoara, str. Carol Davila, CF d. Hunedoara		Data:	Scara:	Titlul plansei:		Plansa nr. A.02
specificatie		nume	semnatura		PLAN DE SITUATIE EXISTENT	
sef proiect		arh. Anca BOTEZAN				
proiectat		arh. stag. Ionuț PIȚU				
desenat		arh. stag. Ionuț PIȚU				
		2025	1:500			