


Limita de proprietate, Extras C.F. nr. 68496  
nr. cadastral / topografic 68496, suprafata 3155 mp,  
proprietar SC AGAT PRODEX SRL,  
teren cu uz de folosinta prin contract de comodat pentru  
SC PROJECTS INSPIRE SRL

Limita de proprietate, Extras C.F. nr. 70719  
nr. cadastral / topografic 70719, suprafata 6229 mp,  
proprietar SC PROJECTS INSPIRE SRL

Extras C.F. nr. 69967, nr. cadastral / topografic 69967,  
suprafata 1293 mp,  
proprietar SC ARCELOR MITTAL SA,  
teren cu servitute de trecere pentru Extras C.F. nr. 70719

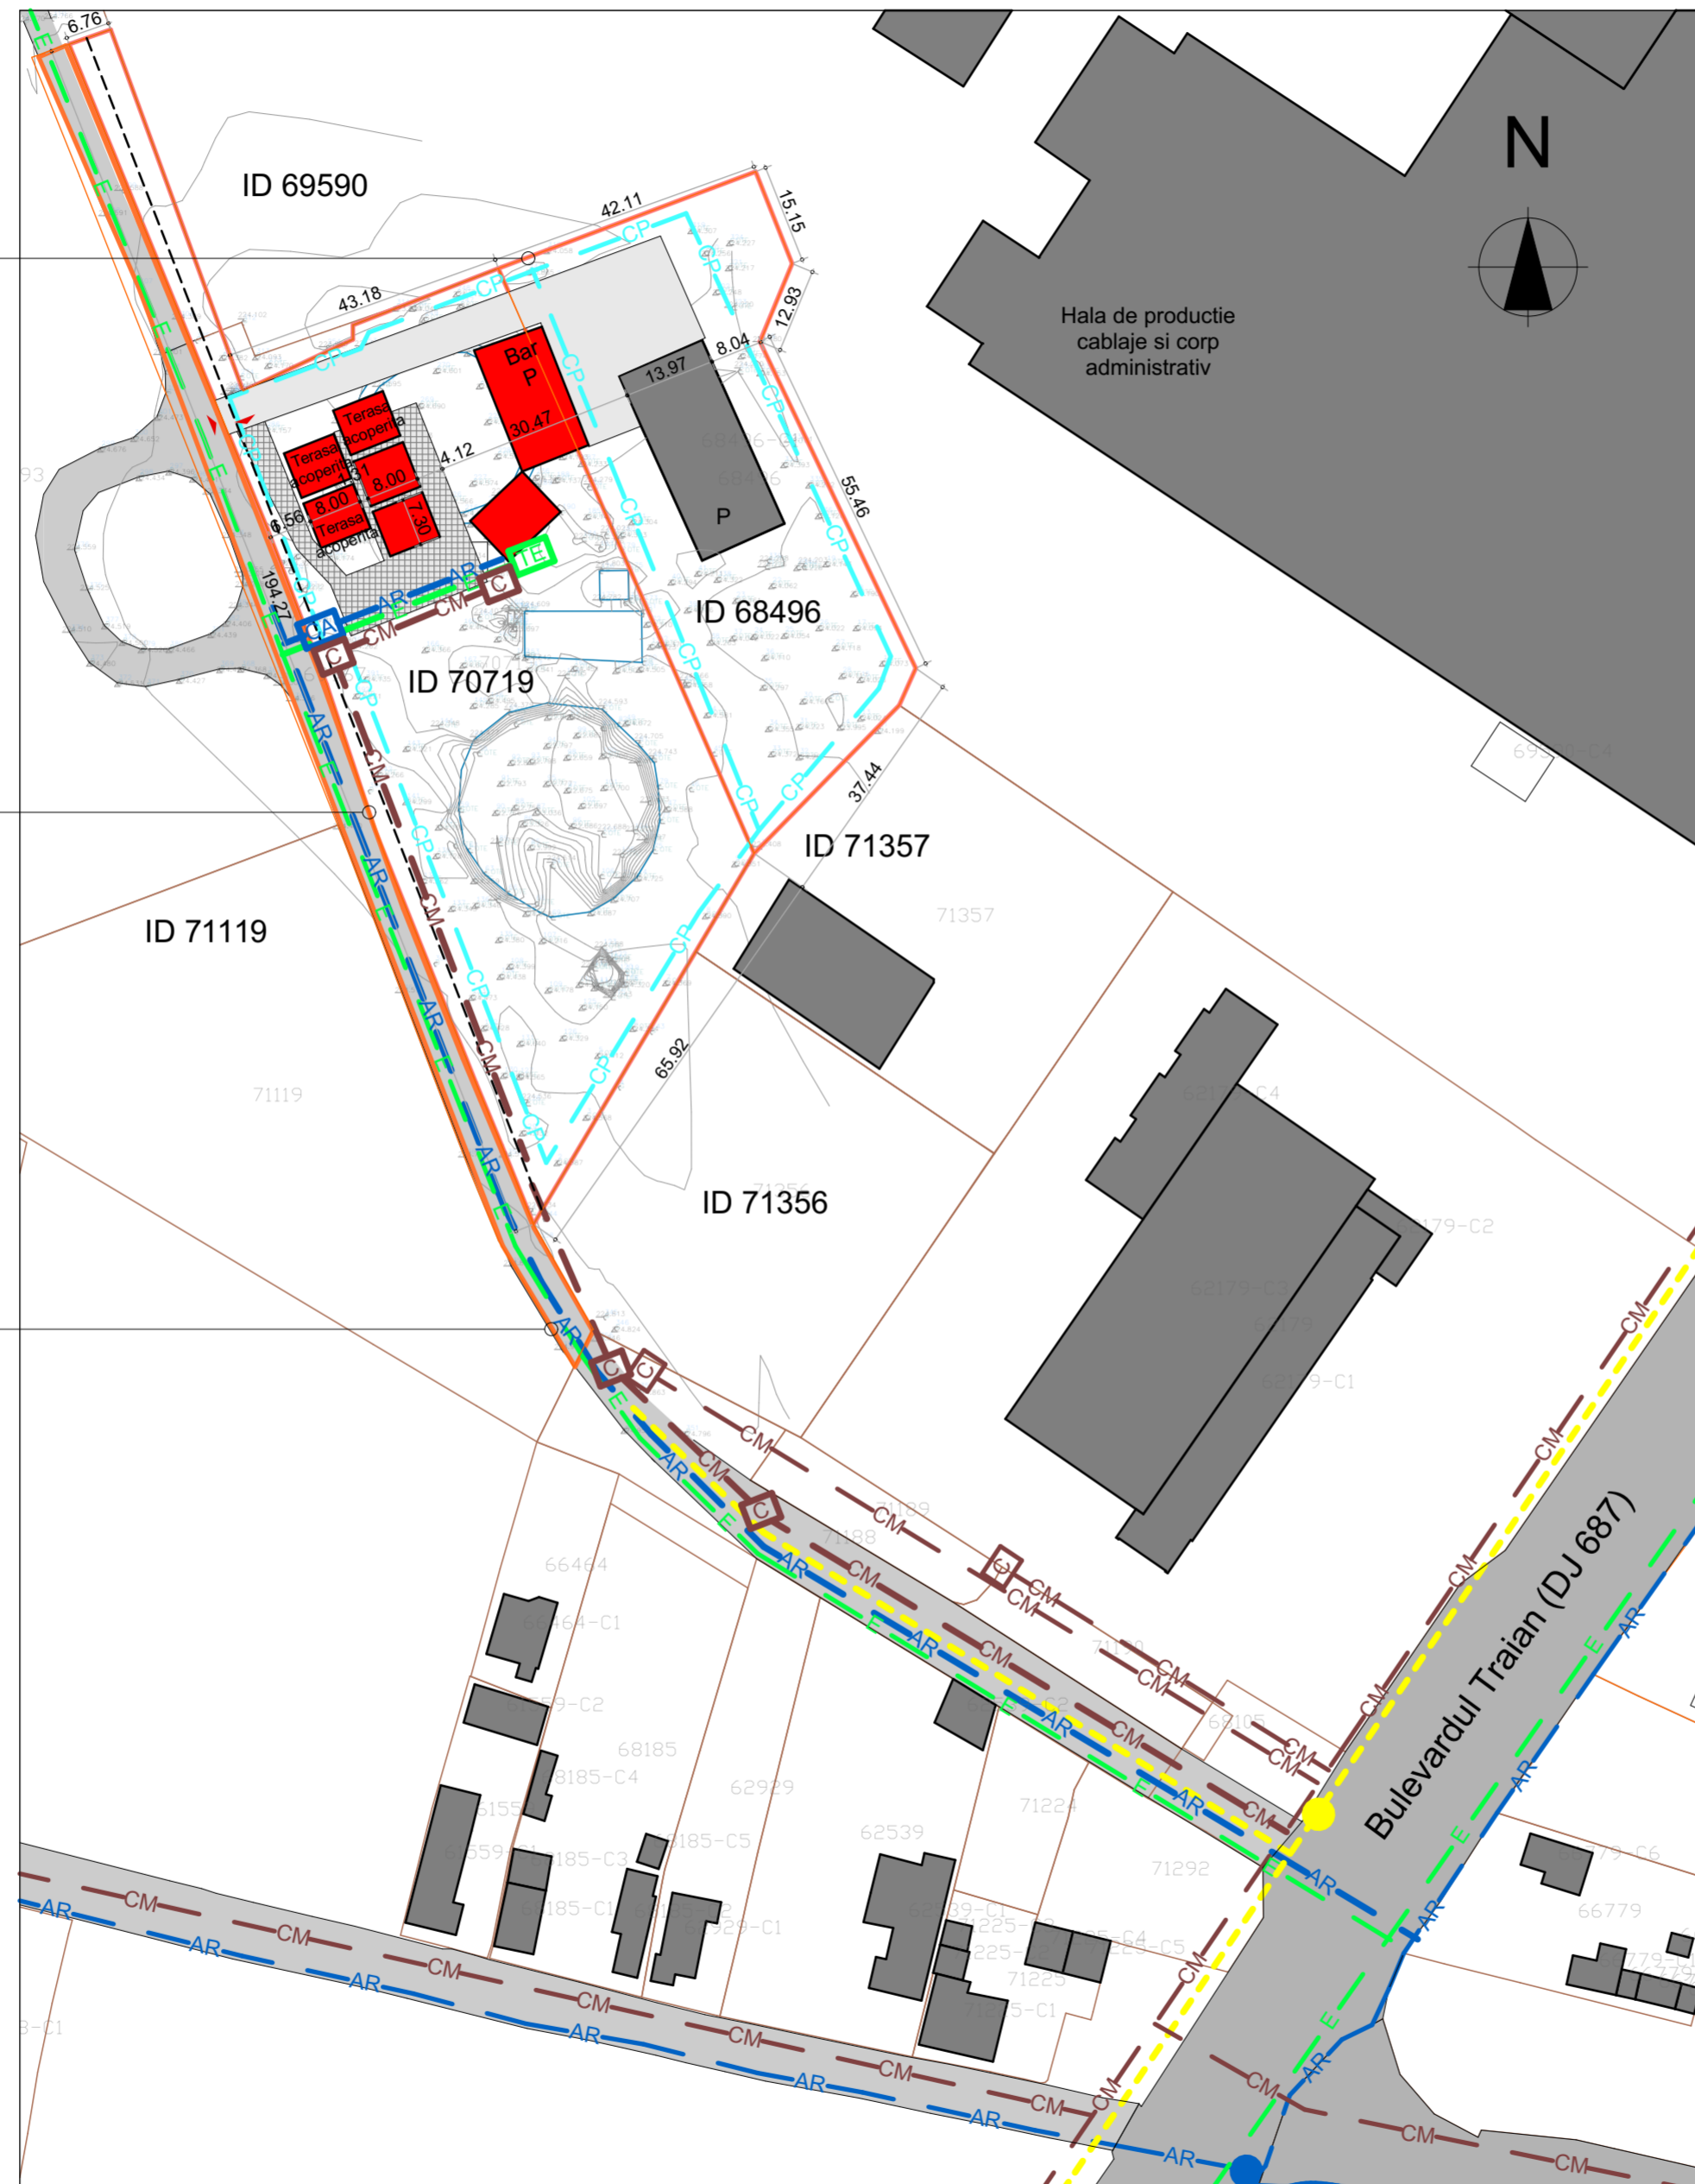

LEGENDA	
	Limita proprietate teren ce face obiectul prezentei documentatii
	Limita proprietate drum servitute
	Limite parcele
	Platforme si constructii subterane
	Constructii existente
	Constructii propuse
	Circulatie semicarosabila propusa
	Circulatie pietonala propusa
ECHIPARE EDILITARA	
	Camin Scada
	Retea alimentare cu apa
	Racord propus la reseaua de alimentare cu apa
	Camin apometru propus
	Retea de canalizare menajera
	Camin de canalizare menajera
	Racord propus la reseaua de canalizare menajera
	Camin propus de canalizare menajera
	Canalizare pluviala propusa
	Retea electrica
	Racord propus la reseaua electrica
	Tablou electric propus
	Aerisitor retea gaz
	Retea gaze naturale

INVENTAR DE COORDONATE		
Pct.	Nord(x)	Est(y)
1	476988.172	337581.884
2	476931.355	337548.085
3	476943.452	337543.211
4	476953.079	337539.235
5	476991.631	337523.836
6	477014.107	337516.364
7	477037.866	337507.319
8	477112.123	337476.915
9	477114.365	337483.291
10	477059.019	337503.577
11	477066.901	337520.408
12	477069.097	337520.408
13	477077.777	337542.690
14	477092.600	337582.110
15	477078.520	337587.710
16	477066.510	337582.810
17	477016.530	337606.650
18	477010.860	337604.120
S=9384mp		



Acest document este proprietatea SC ARH'E TIP STUDIO SRL si nu poate fi folosit, transmis sau reprodus total sau partial fara autorizarea expresa si scrisa; utilizarea sa trebuie sa fie conforma celei pentru care a fost elaborat. Documentul este valabil numai cu semnatura si stampilele in original de culoare maro si verde.

 0722 543192 CUI 36639626 J20/1074/2016 al. Craiova, str. M2, et. 8, ap. 52 mun. Deva, jud. Hunedoara <b>SC ARH'E TIP STUDIO SRL</b>	VERIFICATOR EXPERT	NUME	SEMNTATURA	CERINTA	REFERAT / EXPERTIZA NR./ DATA
	Beneficiar: <b>S.C. PROJECTS INSPIRE S.R.L.</b>				
Titlul proiectului: <b>Gradina de vara</b> Hunedoara, str. Stufit, nr.9B, jud. Hunedoara					
specificatie	nume	semnatura	Faza: <b>P.U.Z.</b>		
sef proiect	arh. Anca BOTEZAN		Plansa nr. A03		
proiectat	arh. Anca BOTEZAN		Data: 2021	Scara: 1:1000	Titlul plansei: <b>REGLEMENTARI - ECHIPARE EDILITARA</b>
proiectat	arh. Anca BOTEZAN				