


P.U.Z. CONSTRUIRE SPALATORIE AUTO SELFWASH SI IMPREJMUIRE PROPRIETATE

Judetul Hunedoara, localitate Huneodara, bulevardul Traian, f.n.

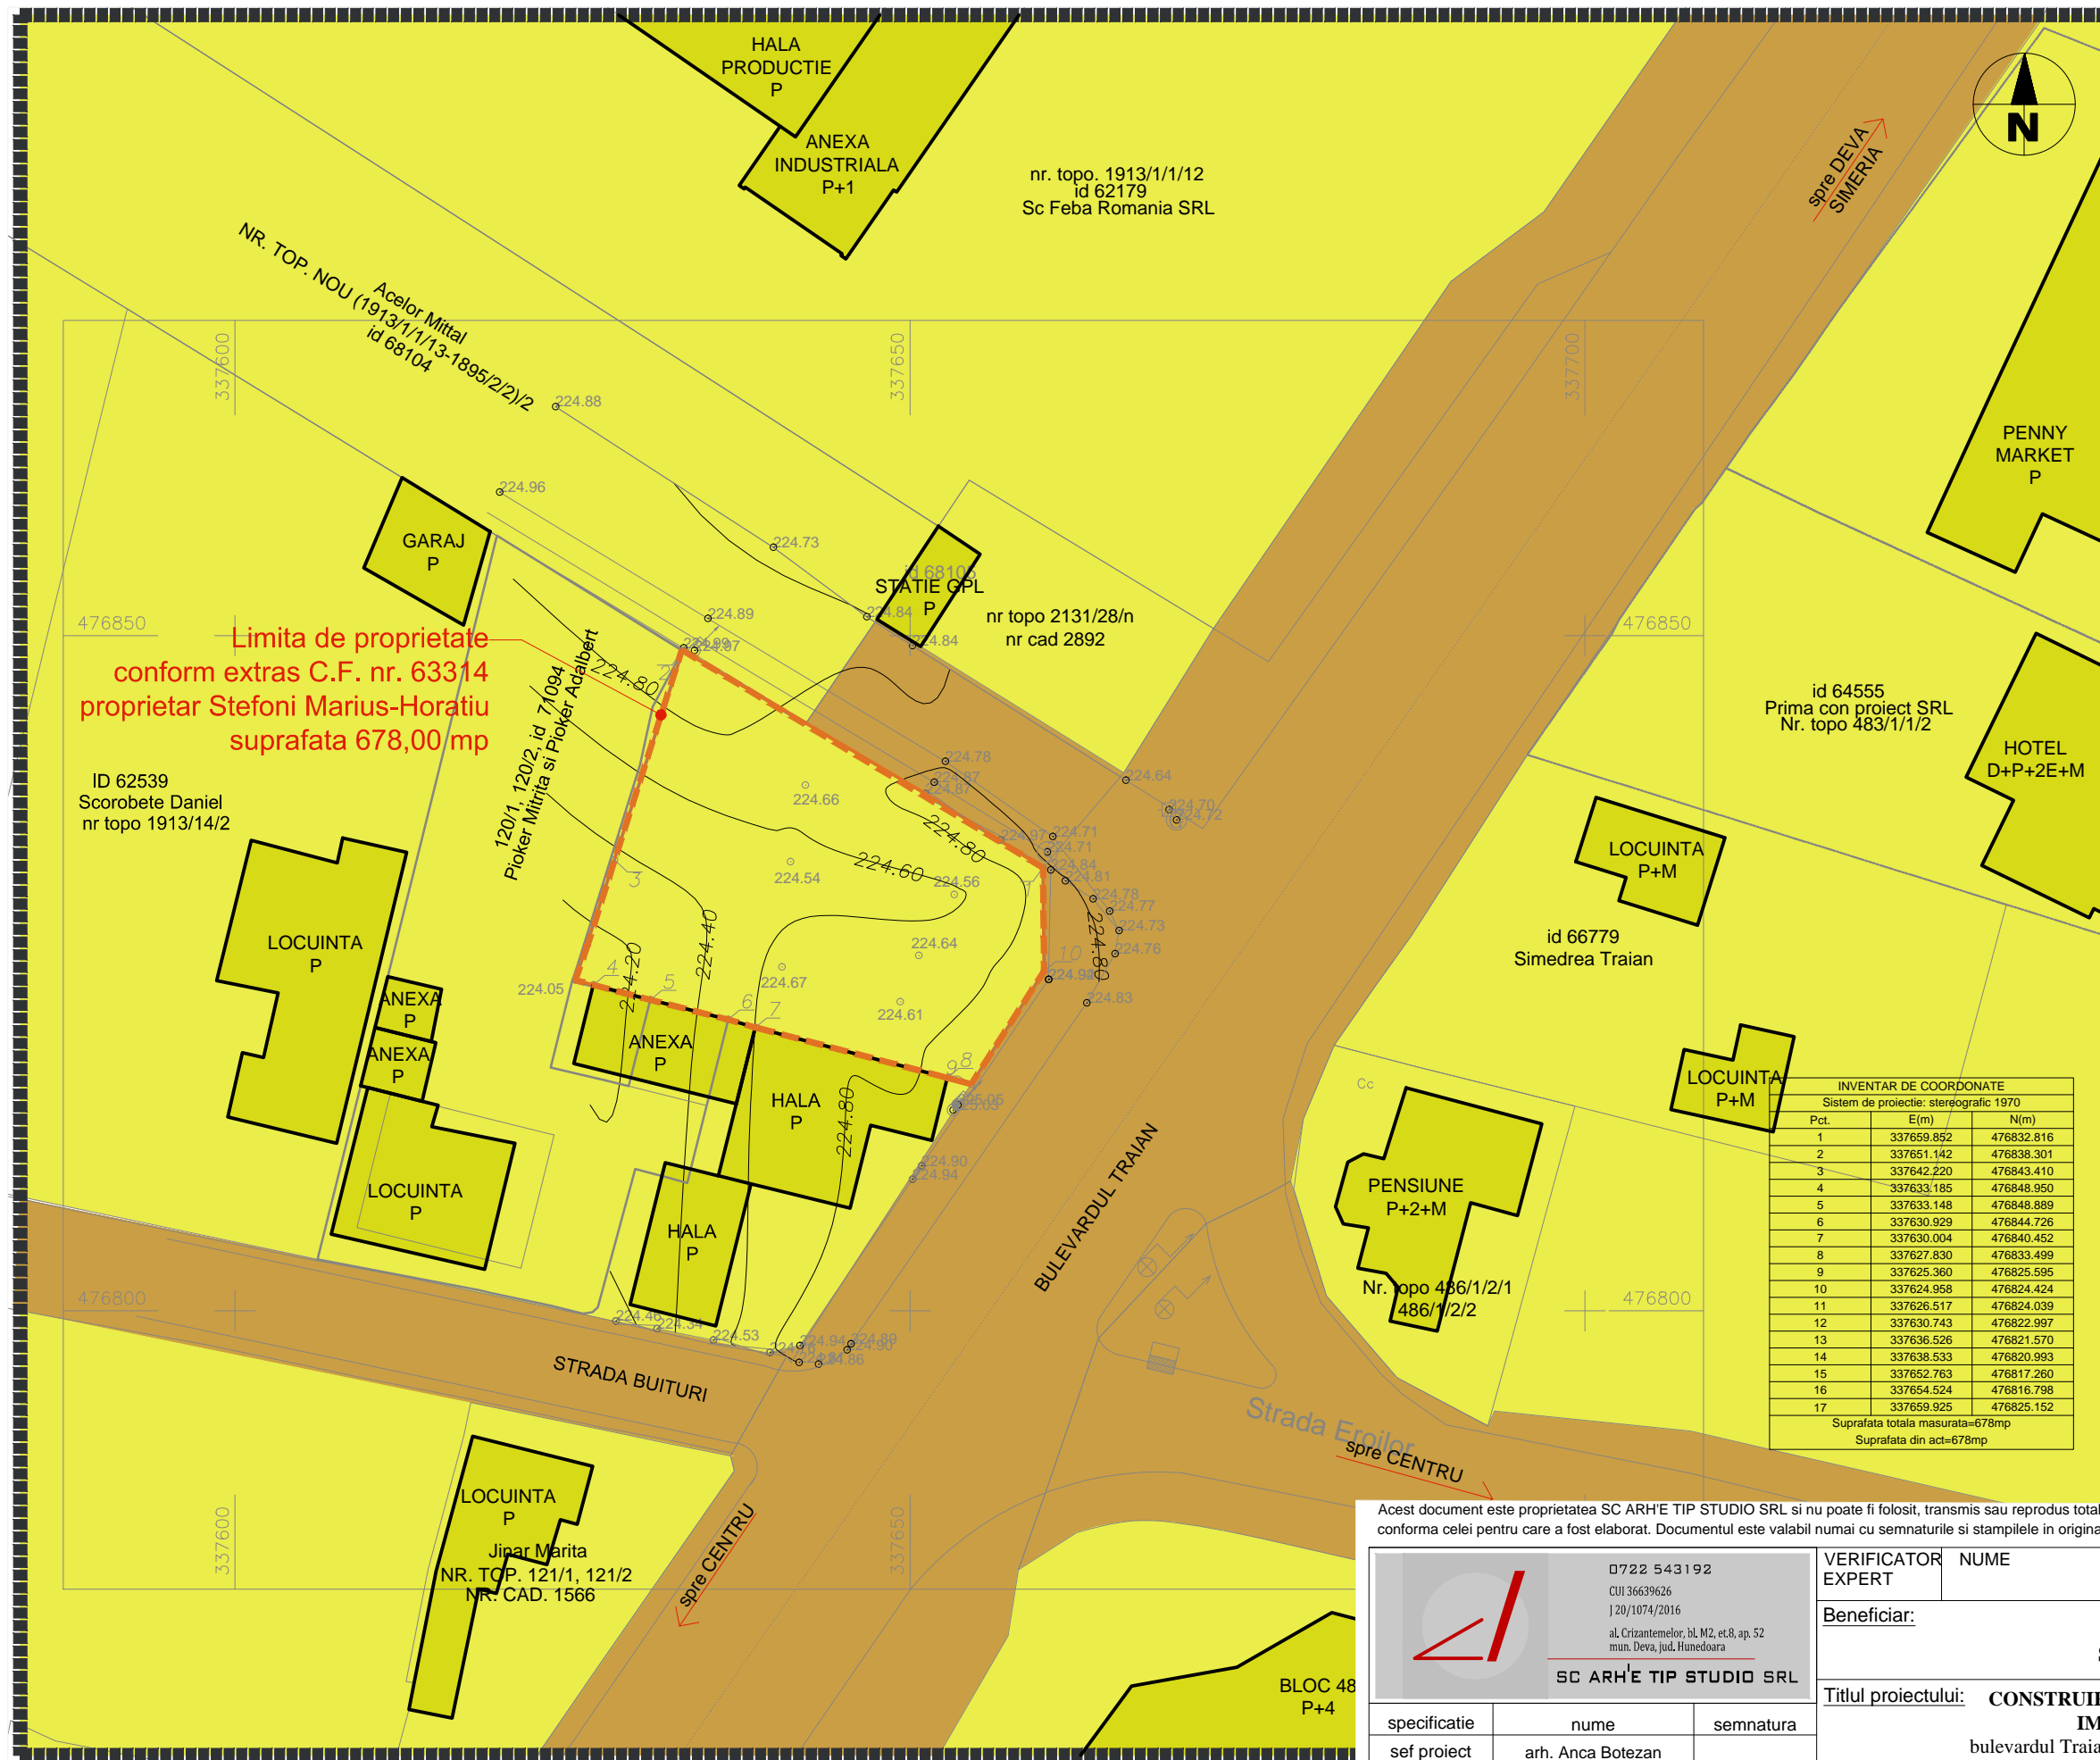

LEGENDA	
	Limita de proprietate teren studiat
	Limita zona studiat
PROPRIETATEA ASUPRA TERENURILOR	
	Terenuri proprietate publica de interes local
	Terenuri proprietate privata de interes local
	Terenuri proprietate privata a persoanelor fizice sau juridice
Nu se prevad actiuni de circulatia terenurilor	
Nu se prevad obiective de utilitate publica	

Limita de proprietate conform extras C.F. nr. 63314 proprietar Stefoni Marius-Horatiu suprafata 678,00 mp

INVENTAR DE COORDONATE		
Sistem de proiectie: stereografic 1970		
Pct.	E(m)	N(m)
1	337659.852	476832.816
2	337651.142	476838.301
3	337642.220	476843.410
4	337633.185	476848.950
5	337633.148	476848.889
6	337630.929	476844.726
7	337630.004	476840.452
8	337627.830	476833.499
9	337625.360	476825.595
10	337624.958	476824.424
11	337626.517	476824.039
12	337630.743	476822.997
13	337636.526	476821.570
14	337638.533	476820.993
15	337652.763	476817.260
16	337654.524	476816.798
17	337659.925	476825.152

Suprafata totala masurata=678mp
Suprafata din act=678mp

Acest document este proprietatea SC ARH'E TIP STUDIO SRL si nu poate fi folosit, transmis sau reprodus total sau partial fara autorizarea expresa si scrisa; utilizarea sa trebuie sa fie conforma celei pentru care a fost elaborat. Documentul este valabil numai cu semnaturile si stampilele in original de culoare maro si verde.

 0722 543192 CUI 36639626 J20/1074/2016 al. Crizantemelor, bl. M2, et.8, ap. 52 mun. Deva, jud. Hunedoara SC ARH'E TIP STUDIO SRL	VERIFICATOR EXPERT	NUME	SEMNTATURA	CERINTA	REFERAT / EXPERTIZA / NR. / DATA
	Beneficiar: STEFONI MARIUS-HORATIU				
Titlul proiectului: CONSTRUIRE SPALATORIE AUTO SELFWASH SI IMPREJMUIRE PROPRIETATE bulevardul Traian, f.n., localitatea Hunedoara, judetul Hunedoara					Faza: P.U.Z.
specificatie	nume	semnatura	Data: 2019	Scara: 1:500	Titlul plansei: PROPUNERI PRIVIND CIRCULATIA JURIDICA A TERENURILOR SI A OBIECTIVELOR DE UTILITATE PUBLICA
sef proiect	arh. Anca Botezan				Plansa nr. A05
proiectat	arh. Anca Botezan				
proiectat	arh. Ana-Maria Filip				