


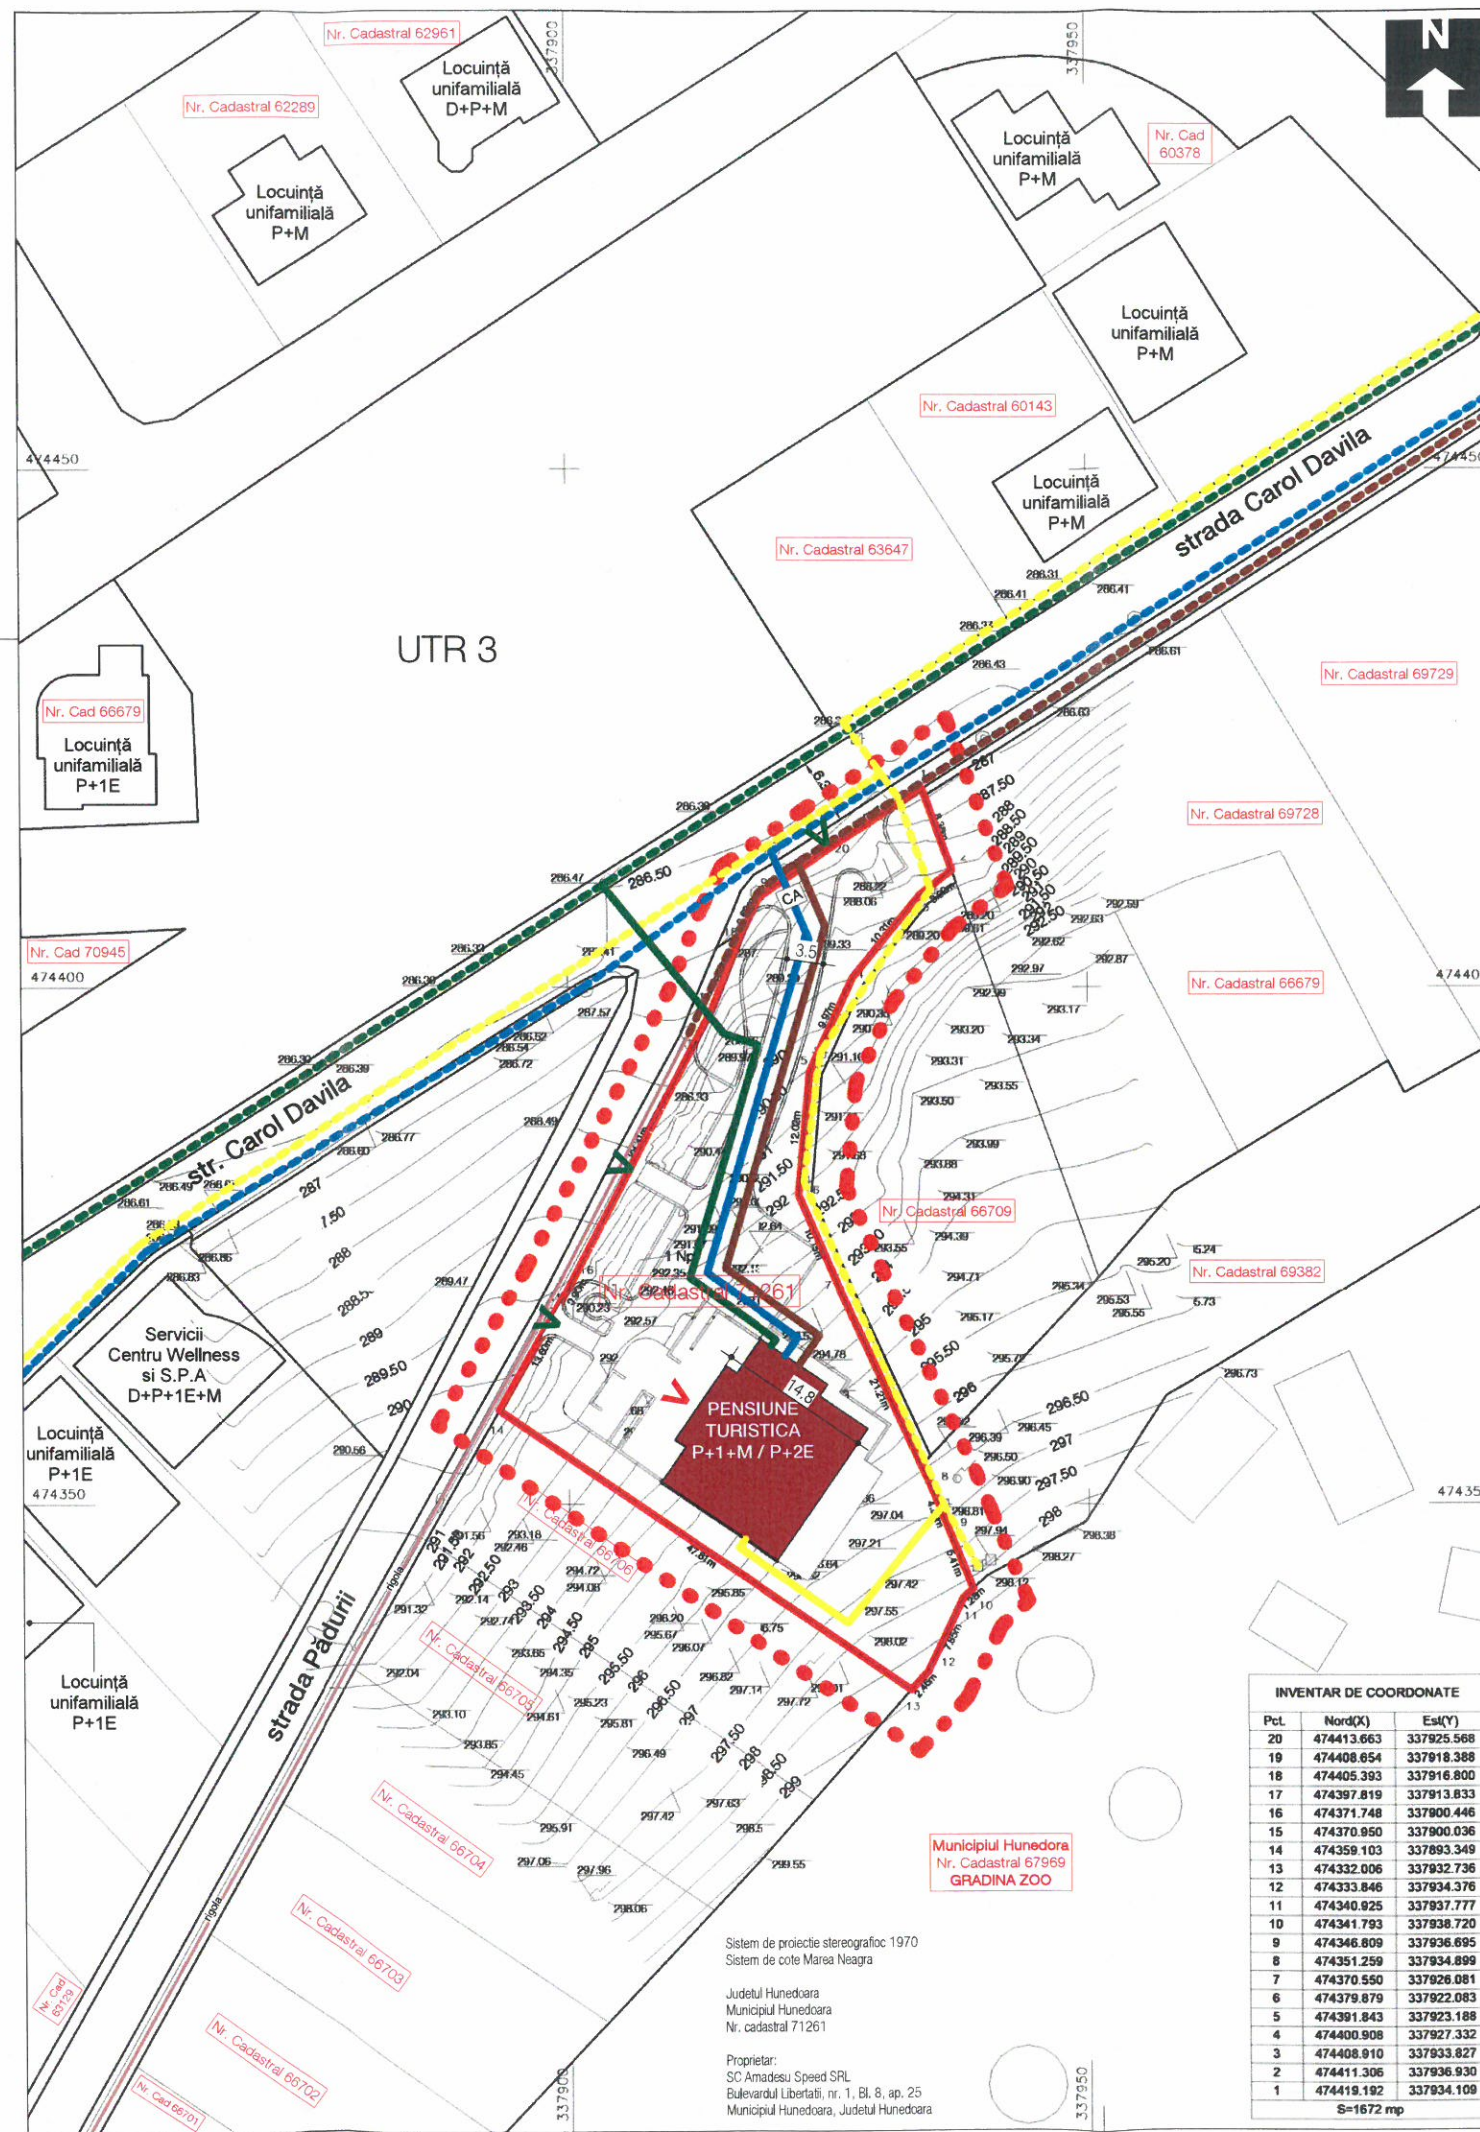

Limite	
● ● ● ●	Limita PUZ
— — — —	Limita de proprietate / limita teren ce a gerat PUZ

Suprafete	
— — — —	Circulatii auto
— — — —	Curti amenajate apartinand domeniului privat
— — — —	Constructii existente ce nu fac obiectul studiului
— — — —	Constructii propuse (imobil locuinte colective)

Accese	
>	Acces imobile
>	Acces pietonal / auto in incinta

Rețele edilitare existente in zona	
— — — —	Retea electrica aeriana LEA
— — — —	Retea apa menajera - existenta
— — — —	Retea canalizare menajera
— — — —	Retea canalizare pluviala
— — — —	Retea gaze naturale
— — — —	Retea cablu / date / voce

Rețele edilitare propuse	
— — — —	Post TRAFU
— — — —	Retea electrica subterana 0.4Kv
— — — —	Iluminat public propus
— — — —	Retea apa menajera
— — — —	Retea canalizare menajera
— — — —	Retea canalizare pluviala
— — — —	Retea gaze naturale
— — — —	Retea cablu / date / voce
SH	Separator hidrocarburi
CA	Camin apometru
Gs	Cura scurgere
2x70w	Stalp si corp de iluminat

INVENTAR DE COORDONATE		
Pct.	Nord(X)	Est(Y)
20	474413.663	337925.568
19	474408.654	337918.388
18	474405.393	337916.800
17	474397.819	337913.833
16	474371.748	337900.446
15	474370.950	337900.036
14	474359.103	337893.349
13	474332.006	337932.736
12	474333.846	337934.376
11	474340.925	337937.777
10	474341.793	337938.720
9	474346.809	337936.695
8	474351.259	337934.899
7	474370.550	337926.081
6	474379.879	337922.083
5	474391.843	337923.188
4	474400.908	337927.332
3	474408.910	337933.827
2	474411.306	337936.930
1	474419.192	337934.109

S=1672 mp

Sistem de proiectie stereografic 1970
Sistem de cote Marea Neagra

Județul Hunedoara
Municipiul Hunedoara
Nr. cadastral 71261

Proprietar:
SC Amadeus Speed SRL
Bulevardul Libertatii, nr. 1, Bl. 8, ap. 25
Municipiul Hunedoara, Județul Hunedoara

Beneficiar: S.C. AMADEUS SPEED S.R.L.

Adresa investitiei: Strada Pădurii, nr. 38, municipiul Hunedoara, județul Hunedoara

Titlu proiect: PENSUNE TURISTICĂ, racord și branșament la utilități

Faza: P.U.Z.

Titlu planșă: REGLEMENTARI - Echipare edilitara

Scara: 1:500

Specialitatea: arhitectura

Data: noiembrie 2019

Număr proiect: 36/2019

Număr planșă: U04

PRINCO IMPEX SRL
Piata Libertatii, nr. 13, Hunedoara, jud. Hunedoara
CUI RO4467620 J20/1434/1993
Tel: 0354 426 775 / 0354 426 776

de acord cu
soluțiile propuse
inspector de specialitate
Harmuz Dorin