



Sursa apei de calitate

Operator Licențiat A.N.R.S.C



EN ISO 9001:2015

Certificate Reg. No 20 100 102004200

EN ISO 14001:2015

Certificate Reg. No 20 104 92004201

ISO 45001:2018

Certificate Reg. No 20 116 193005736

Nr. O.R.C.: J20/571/25.07.2001

C.I.F.: 14071095, Atribut Fiscal: RO

Cont: RO15BRDE220SV23121912200

B.R.D- Groupe Société Générale S.A. Deva

Tel.: 0254 / 222 345

Fax: 0254 / 206 007

E-mail: clienti@apaprod.ro

Deva, Calea Zarandului, nr. 43, cod 330092, Jud. Hunedoara, România

Nr. 317 / 14.01.2021

Catre,

**Primaria Municipiului Hunedoara**

Hunedoara, Bulevardul Libertății, nr. 17

Referitor la solicitarea d-voastra, înregistrată la S.C. Apa Prod S.A. cu nr. 317 din data de 08.01.2021 însoțită de Documentația Tehnică depusă, precizăm că, pentru obiectivul de investiție identificat după cum urmează:

1. Denumirea investitiei: "*Plan Urbanistic Zonal - Parcelare teren pentru atribuirea unor suprafețe de teren în vederea construirii de spații comerciale sau de prestări servicii, conform legii nr. 341/ 2004*"
2. Amplasamentul investitiei: Hunedoara, strada Carpați, F.N.
3. Beneficiarul investitiei: Municipiul Hunedoara
4. Proiect nr. 13/ 2020 întocmit de B.I.A. Ramona Cotisel Negreanu
5. Certificat de urbanism nr. 192/ 31.07.2020 pentru "Întocmire documentație faza P.U.Z.- Parcelare teren pentru atribuirea unor suprafețe de teren în vederea construirii de spații comerciale sau de prestări servicii, conform legii nr. 341/ 2004"

Emitem **AVIZ TEHNIC DE AMPLASAMENT**

in vederea întocmirii Documentatiei P.U.Z

cu respectarea urmatoarelor conditii :

#### **MODUL DE INDEPLINIRE A CERINTELOR SI CONDITIILOR IMPUSE DE AVIZATOR**

- La elaborarea documentatiei "*Plan Urbanistic Zonal - Parcelare teren pentru atribuirea unor suprafețe de teren în vederea construirii de spații comerciale sau de prestări servicii, conform legii nr. 341/ 2004*" pentru care se solicita avizul, se vor respecta prevederile legislatiei in vigoare in ceea ce priveste proiectarea si executia lucrarilor in zonele in care exista infrastructura publica hidro-edilitara - retele de apa si canalizare, respectiv:
  - SR 8591-97 - Retele edilitare subterane-Conditiile de amplasare;
  - SR 1343-1-2006-Alimentare cu apa , determinarea cantitatilor de apa pentru localitati urbane si rurale;
  - SR 1846-1-2006 - Canalizare exterioara -Prescriptii de proiectare;
  - Normativ C 300- 1994 – Normativ de prevenire si stingere a incendiilor pe durata executarii lucrarilor de constructii si instalatii aferente acestora;
  - Normativ pt. verificarea si receptia lucrarilor de instalatii aferente constructiilor,indicativ C56-2002;
  - STAS 9312 – Subtraversari de cai ferate si drumuri – Prescriptii de proiectare;
  - HGR 930 /11.08.2005 pentru aprobarea Normelor speciale privind caracterul si marimea zonelor de protectie sanitara si hidrogeologica, capitolul VIII, art.30,

literele a-e, in ceea ce priveste respectarea zonei de protectie sanitara cu regim sever;

- LEGEA 224/2015 - legea serviciului public de alimentare cu apa si canalizare;
- Ordinul nr. 88 din 20 martie 2007 pentru aprobarea Regulamentului - cadru al serviciului de alimentare cu apa și de canalizare;
- 

**Alte observatii si/sau conditii speciale, la avizul acordat :**

- La prezentul aviz se ataseaza planul de situatie extras din sistemul G.I.S., pe care sunt trasate retelele de alimentare cu apa si canalizare aflate pe domeniul public, in zona limitrofa amplasamentului supus avizarii, care este in administrarea si intretinerea SC Apa Prod SA Deva.
- Împrejmuirea va fi amplasată la cel puțin 3 metri față de generatoarea superioara a conductelor de canalizare din beton, fonta ductila cu diametrul Dn 250 mm, respectiv 400 mm.
- Prezentul Aviz este valabil un an de la data acordarii si isi pierde valabilitatea in cazul nerespectarii conditiilor impuse.


Director Dezvoltare Programe  
Ing. Simona Petrutiu



Sef Departament Investitii  
Ing. Violeta Parvu




Responsabil G.I.S  
Ing. Robert Drotzinger

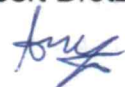



Responsabil GIS  
ing. Drotzinger  
Robert *[Signature]*  
14.01.2021

Plan de situatie - Extras din sistemul GIS  
Mun. Hunedoara, Str. Carpati, F. Nr., CAD. 72009  
Scara: 1:500

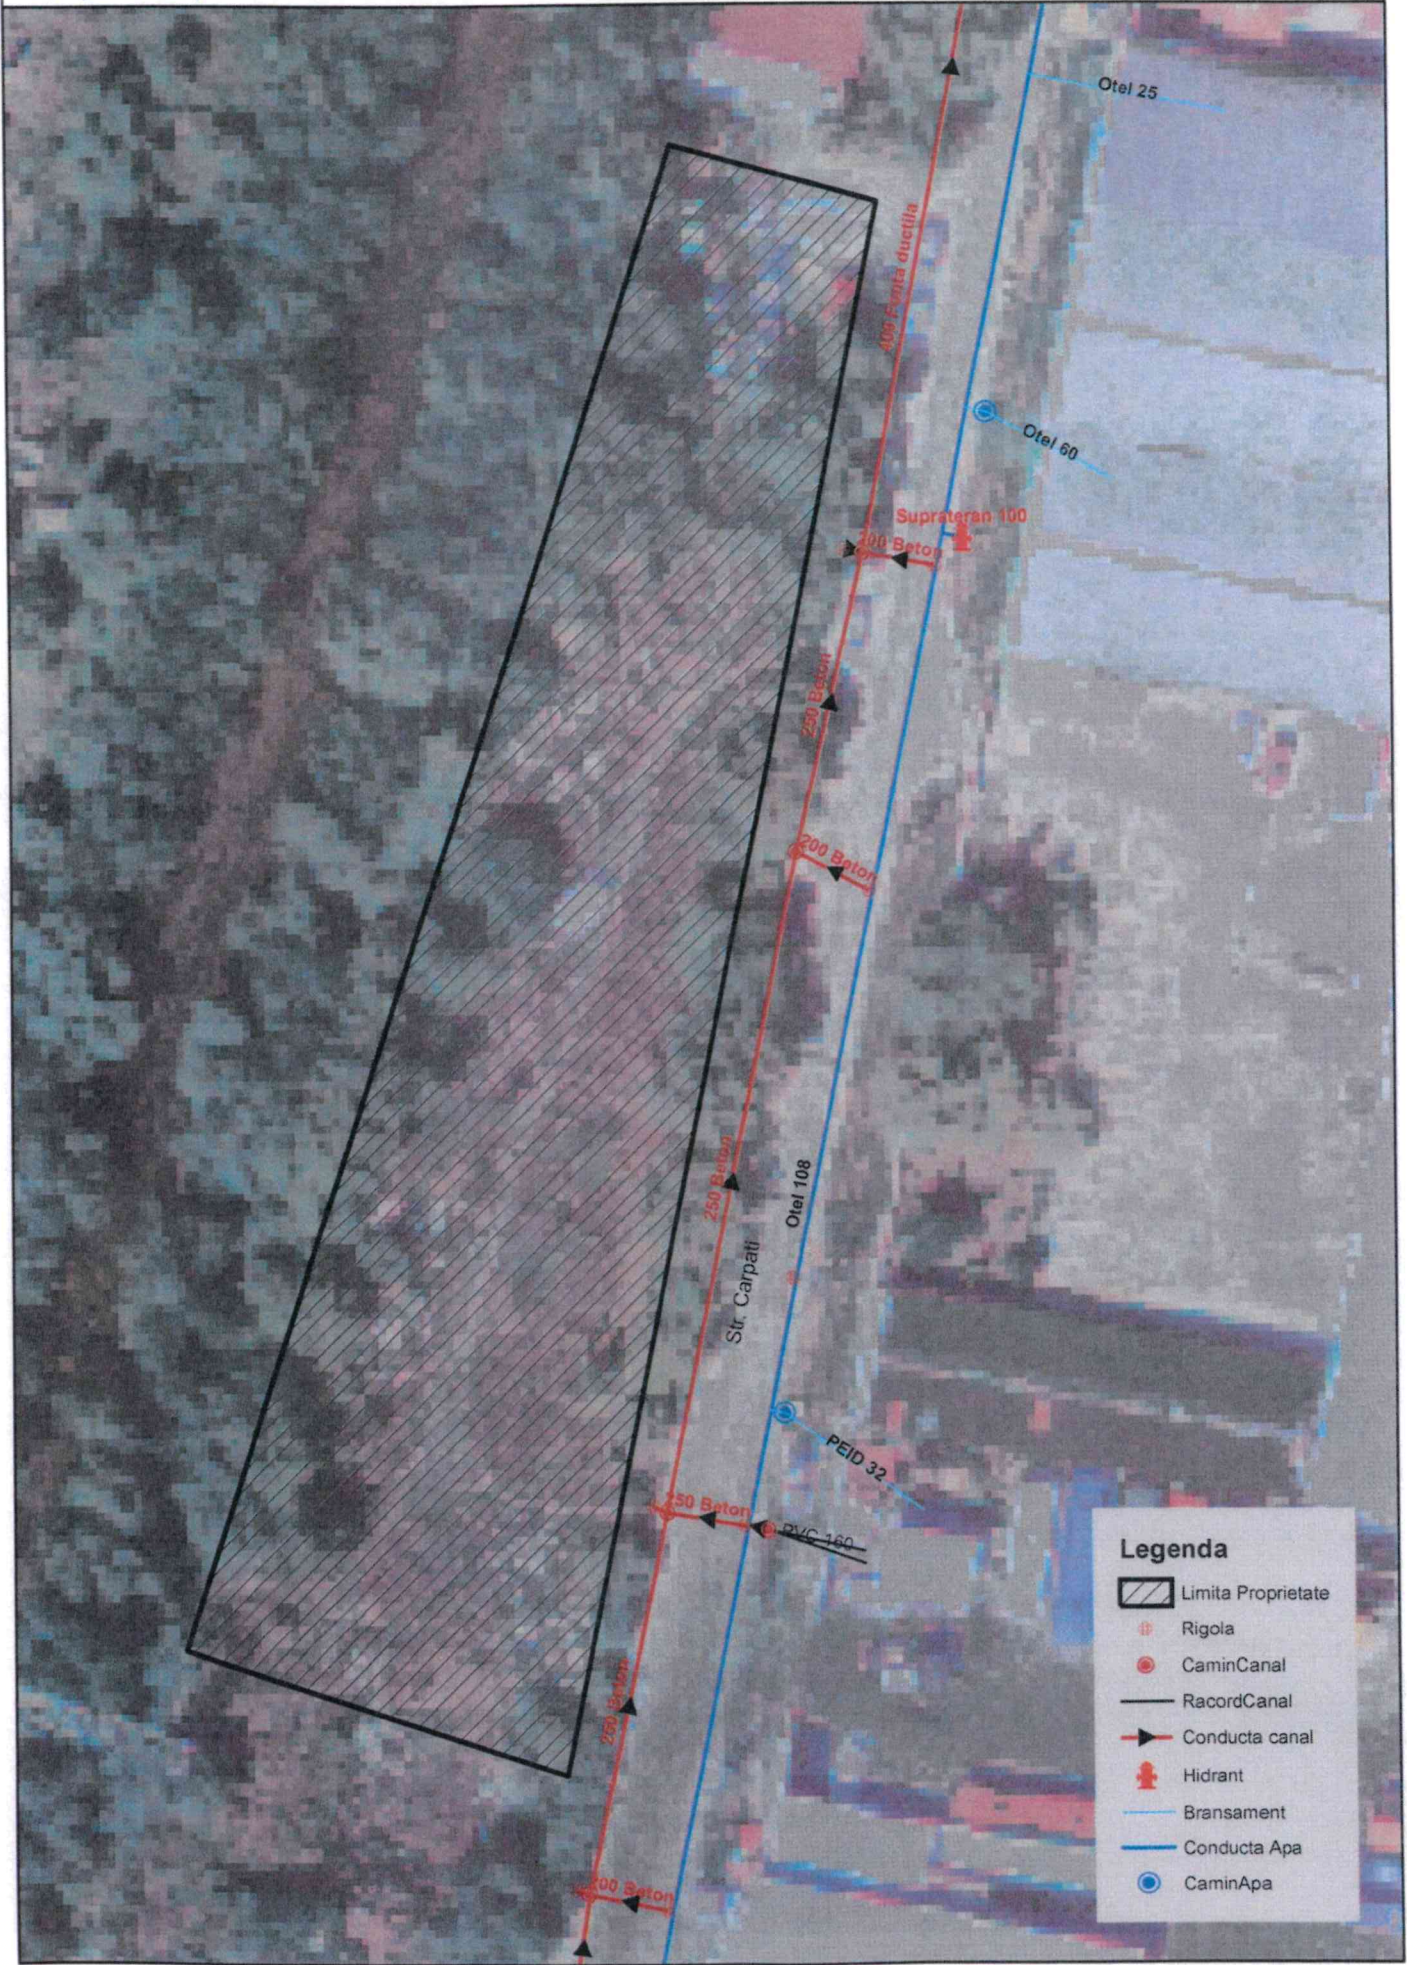

**Legenda**

- Limita Proprietate
- Rigola
- CaminCanal
- RacordCanal
- Conducta canal
- Hidrant
- Bransament
- Conducta Apa
- CaminApa