

Către,

Primăria Municipiului Hunedoara,
Hunedoara, b-dul. Libertății, nr. 17, jud. Hunedoara,
Domnul Dan Bobouțanu - Primar

Referitor la solicitarea d-voastră, înregistrată la S.C. APA PROD S.A. cu nr. 1476 / 26.01.2026 însoțită de Documentația Tehnică depusă, precizăm că, pentru obiectivul de investiție identificat după cum urmează:

1. Denumirea investiției „*Modificare PUZ, construire și dotare Complex Sportiv Corvinul 1921 Hunedoara*”;
2. Amplasamentul investiției: Mun. Hunedoara, B-dul Mihai Viteazu, nr.6 ;
3. Beneficiarul investiției: Primăria Municipiului Hunedoara;
4. Proiect nr. 2503/2025 întocmit de S.C. ARCADIA AEN ARCHITECTURE & PM S.R.L.
5. Certificat de urbanism nr. 280/05.11.2025 „*Modificare PUZ, construire și dotare Complex Sportiv Corvinul 1921 Hunedoara*”;

Emitem

AVIZ TEHNIC DE AMPLASAMENT

În scopul Întocmirii documentatiei faza P.U.Z si D.A.T.C.
cu respectarea următoarelor condiții :

MODUL DE INDEPLINIRE A CERINTELOR ȘI CONDIȚIILOR IMPUSE DE AVIZATOR

- La elaborarea soluțiilor tehnice și la execuția lucrărilor pe amplasamentul pentru care se solicita avizul, precum și în zona publică limitrofă acestuia, se vor respecta prevederile legislației în vigoare în ceea ce privește proiectarea și execuția lucrărilor în zonele în care există infrastructura publică hidro-edilitara - rețele de apă și canalizare, respectiv:
 1. SR 8591-97 - Rețele edilitare subterane-Condiții de amplasare;
 2. SR 1343-1-2006-Alimentare cu apă, determinarea cantităților de apă pentru localități urbane și rurale;
 3. Normativ C 300- 1994 – Normativ de prevenire și stingere a incendiilor pe durata executării lucrărilor de construcții și instalații aferente acestora ;
 4. Normativ pt. verificarea și recepția lucrărilor de instalații aferente construcțiilor, indicativ C56-2002;
 5. NP 133–2011 - Normativ privind proiectarea, execuția și exploatarea sistemelor de alimentare cu apă și canalizare a localităților ”
 6. STAS 9312 – Subtraversari de căi ferate și drumuri – Prescripții de proiectare;

7. HGR 930 /11.08.2005 pentru aprobarea Normelor speciale privind caracterul și mărimea zonelor de protecție sanitară și hidrogeologică, capitolul VIII, art.30, literele a-e, în ceea ce privește respectarea zonei de protecție sanitară cu regim sever.
8. LEGEA 224/2015 - legea serviciului public de alimentare cu apă și canalizare ;
9. Ordinul nr. 88 din 20 martie 2007 pentru aprobarea Regulamentului - cadru al serviciului de alimentare cu apă și de canalizare

- Executarea lucrărilor de săpătura în zona traseelor conductelor publice de canalizare, se va face numai manual, cu asistenta tehnică suplimentară din partea SC APA PROD SA Deva .
- Executanții lucrărilor sunt direct răspunzatori de producerea oricaror accidente tehnice și de muncă pe amplasamentul pentru care s-a acordat avizul.
- Proiectarea și execuția lucrărilor se va face cu respectarea prevederilor legislației în vigoare în domeniu.


Alte observații și/sau condiții speciale, la avizul acordat :

- Pe amplasamentul supus avizării există două colectoare de canalizare , aflate în proprietatea Primăriei Municipiului Hunedoara și în exploatarea S.C. APA PROD S.A. Deva, respectiv :
 - Colector de canalizare din beton cu diametrul DN 1800 mm;
 - Colector de canalizare din beton cu diametrul de DN. 1000 mm ;
- Lucrările de deviere, de pe amplasamentul investiției, a celor două colectoare de canalizare se vor executa de către S.C. APA PROD S.A. Deva în baza Autorizației de construire nr.111/22.09.2025 emisa de Primaria municipiului Hunedoara ;
- La prezentul aviz se atașează planul de situație extras din sistemul G.I.S., pe care sunt trasate colectoarele de canalizare , existente pe amplasamentul investiției;
- Pentru emiterea prezentului aviz au fost avute în vedere informațiile existente în bazele electronice de date deținute sau create de S.C. APA PROD S.A. Deva , în calitate de titular al dreptului de administrare asupra bunurilor componente ale sistemului public de alimentare cu apă și de canalizare, precum și informațiile existente în fondul arhivistic pus la dispoziție de titularul dreptului de proprietate asupra sistemului public de alimentare cu apă și de canalizare. În situația în care în timpul execuției vor fi identificate și alte conducte funcționale/dezafectate, solicitantul avizului va informa de îndată societatea noastră. Responsabilitatea emitentului avizului este limitată la informațiile deținute de acesta și pe baza cărora a fost emis prezentul aviz;
- Prezentul Aviz este valabil un an de la data acordării și își pierde valabilitatea în cazul nerespectării condițiilor impuse;


Șef Departament Tehnic
Ing. Simona Petruțiu



Șef Serviciu Tehnic Investiții
Ing. Grigore Zăvoi

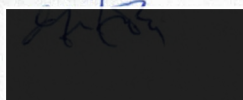

Întocmit
Ec. Ovidiu Drahici

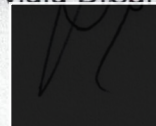


Responsabil GIS
Manolache Georgian

Ge

06.02.2026

Plan de situatie - Extras din sistemul GIS
Aviz de amplasament, mun. Hunedoara, b-dul Mihai Viteazului, nr. 6A

Scara : 1:2500

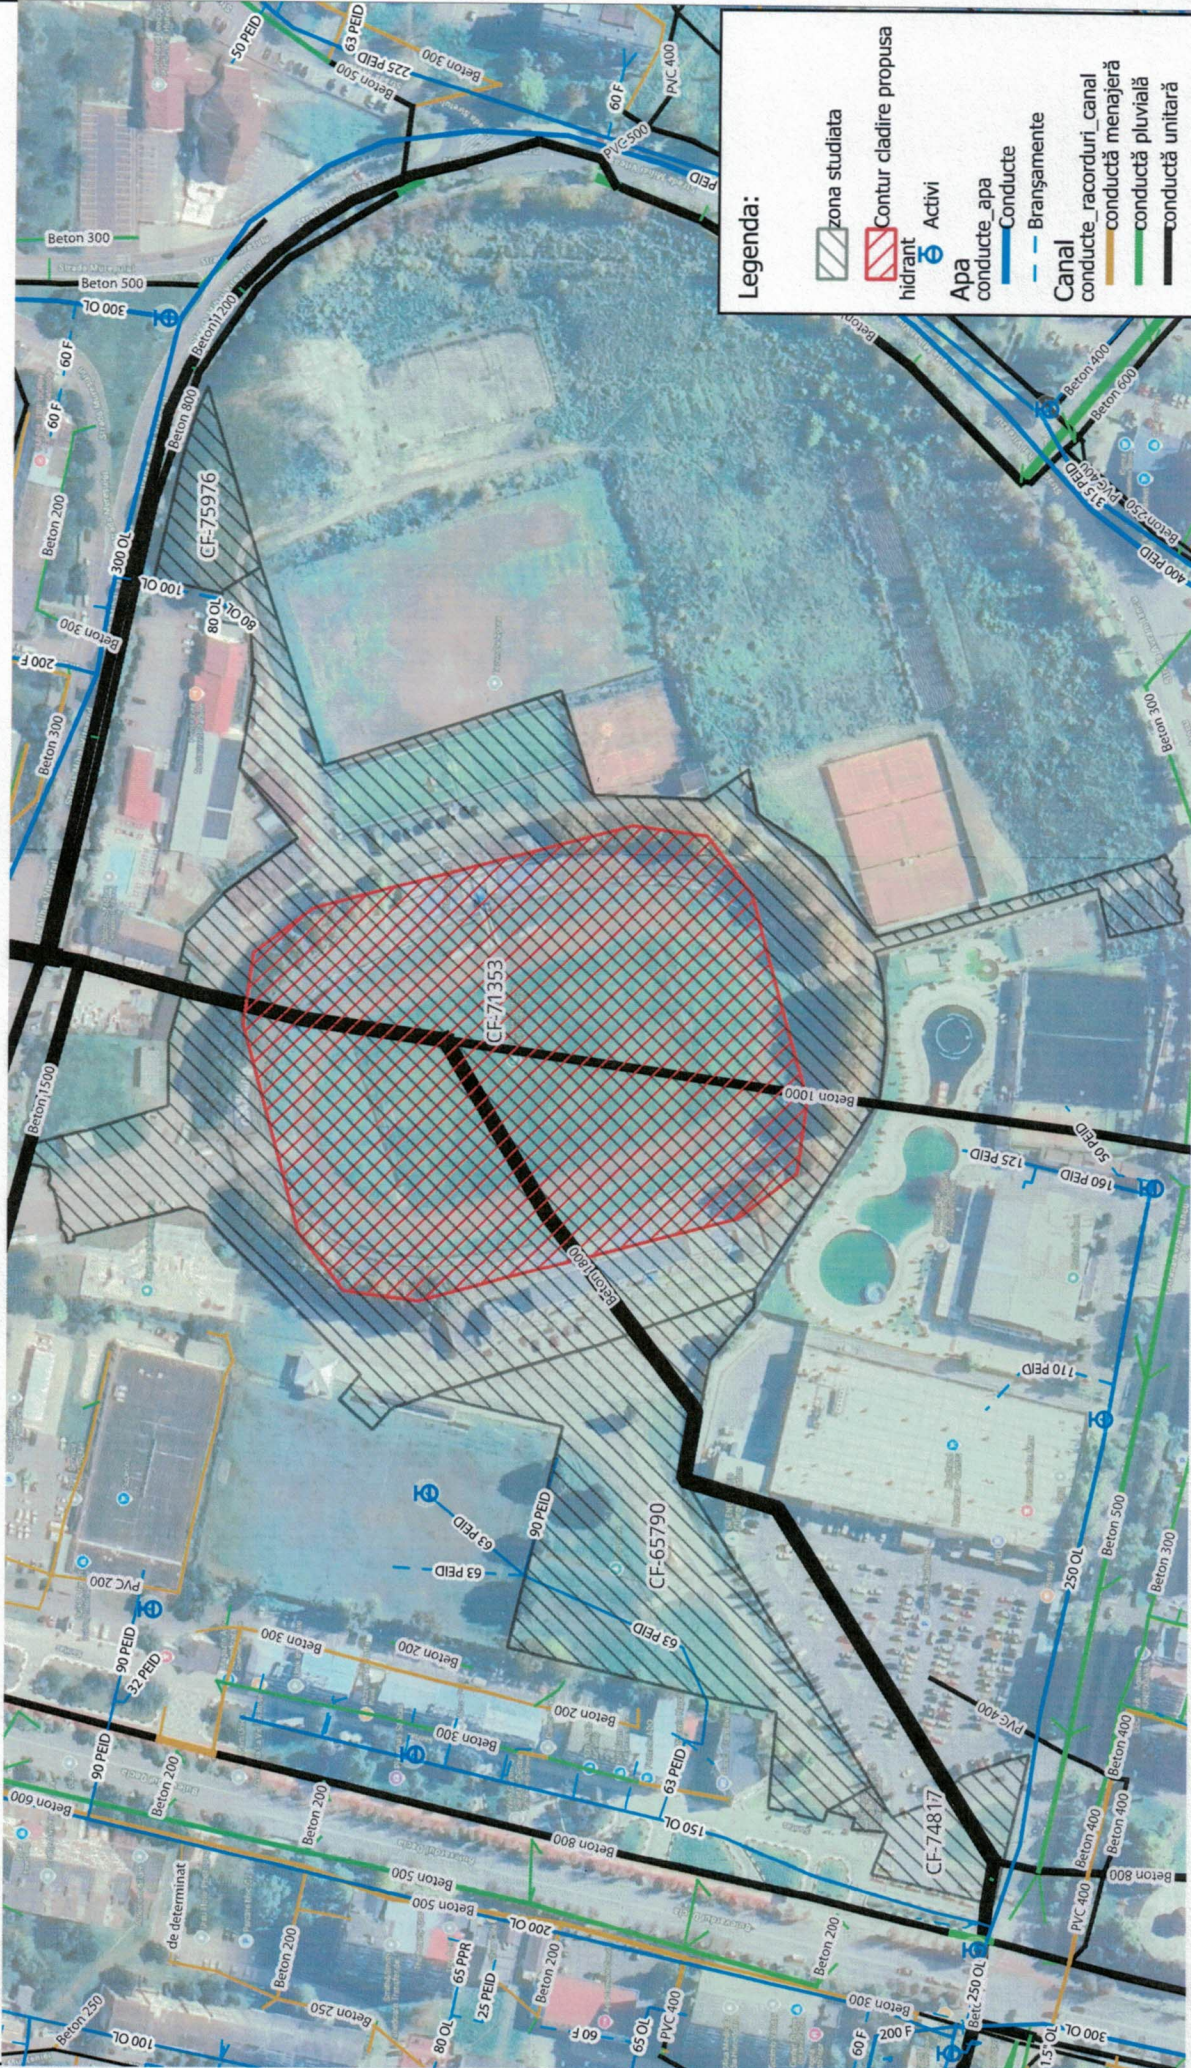

Legenda:

- zona studiata
- Contur cladire propusa
- hidrant Activi
- Apa conducte_apa
- Conducte
- Bransamente
- Canal
- conducte_racorduri_canal
- conductă menajeră
- conductă pluvială
- conductă unitară