



RETELE ELECTRICE ROMANIA S.A.
Bd. Mircea Voda, nr. 30, SECTOR 3, BUCURESTI
 Telefon/fax: **0219291 / 0372875235**

Nr. **29597444** din **23/02/2026**

Catre

MUNICIPIUL HUNEDOARA, domiciliul/sediul in judetul **HUNEDOARA**, municipiul/ orasul/ sectorul/ comuna/ satul **HUNEDOARA, Bulevardul Libertati nr.17**, nr. **17**, bl. - , sc. - , et. - , ap. - .

Referitor la cererea de aviz de amplasament inregistrata cu nr. **29597444 / 06/02/2026**, pentru obiectivul **MODIFICARE PUZ, CONSTRUIRE SI DOTARE COMPLEX SPORTIV CORVINUL 1921 HUNEDOARA, BULEVARDUL MIHAI VITEAZU NR. 6 A, MUNICIPIUL HUNEDOARA, JUDETUL HUNEDOARA** cu destinatia **COMPLEX SPORTIV** situat in judetul **HUNEDOARA**, municipiul/ orasul/ comuna/ sat/ sector **HUNEDOARA, Bulevardul Mihai Viteazu, nr. 6A**, bl. - , et. - , ap. - , CF - **conform CU 280 / 05.11.2025**, nr. cad. - .

In urma analizarii documentatiei pentru amplasamentul obiectivului mentionat, se emite:

AVIZ DE AMPLASAMENT FAVORABIL

Nr. 29597444 / 23/02/2026

- Utilizarea amplasamentului propus, pentru obiectivul d-voastra, se poate face cu respectarea Legii energiei electrice si a gazelor naturale nr.123/2012, a Ordinului ANRE nr.49/2007 si nr. 25/2016, a prescriptiilor si normelor tehnice energetice PE 106/2003, SR 8591/97, NTE 003/04/00 si NTE 007/08/00.*

La inceperea lucrarilor se va solicita delegat din partea FEM HUNEDOARA pentru predarea amplasamentului. Se va respecta Ordin ANRE 239 din 2019, completat cu Ordin 225 din 2020, cu modificari si completari ulterioare.

- Traseele retelelor electrice din planul anexat sunt figurate informativ. Pe baza de comanda data de solicitant (executant). Zona MT/JT **Deva** asigura asistenta tehnica suplimentara **DA.****
- Executarea lucrarilor de sapaturi din zona traseelor de cabluri se va face numai manual, cu asistenta tehnica suplimentara din partea Zonei MT/JT **Deva** cu respectarea normelor de protectia muncii specifice. In caz contrar solicitantul, respectiv executantul, va suporta consecintele pentru orice deteriorare a instalatiilor electrice existente si consecintele ce decurg din nealimentarea cu energie electrica a consumatorilor existenti precum si raspunderea in cazul accidentelor de natura electrica sau de alta natura - **predare amplasament****
- Distantele minime si masurile de protectie vor fi respectate pe tot parcursul executiei lucrarilor.
- In zonele de protectie ale LEA nu se vor depozita materiale, pamant prevazut din sapaturi, echipamente, etc. care ar putea sa micsoreze gabaritele. Utilajle vor respecta distantele minime prescrise fata de elementele retelelor electrice aflate sub tensiune si se va lucra cu utilaje cu gabarit redus in aceste zone.
- Executantii sunt obligati sa instruiasca personalul asupra pericolelor pe care le prezinta executia lucrarilor in apropierea instalatiilor electrice aflate sub tensiune si asupra consecintelor pe care le poate

Verificat
ing. Calin CHIFOR



Intocmit
ing. Dorin GRUITA







Ca urmare a prelungirii valabilitatii Certificatului de Urbanism, se prelungeste valabilitatea Avizului de amplasament pana la


Responsabil _____

* pentru aviz favorabil fara conditii se va inscrie ""Nu este cazul" / pentru aviz favorabil cu conditii se vor inscrie distantele minime de apropiere si incrucisare intre obiectivul propus si retelele electrice (LEA sau LES) existente in zona, in conformitate cu prescriptiile energetice in vigoare.

** daca nu sunt conditii se va inscrie "Nu este cazul"

*** se bifeaza casuta corespunzatoare situatiei, se specifica tipul de bransament propus si intaririle de retea (daca este cazul)

-  Contur terenuri CF 71353, 65790, 74817, 75976
-  Contur cladire propusa
-  Contur teren joc
-  Cladiri existente

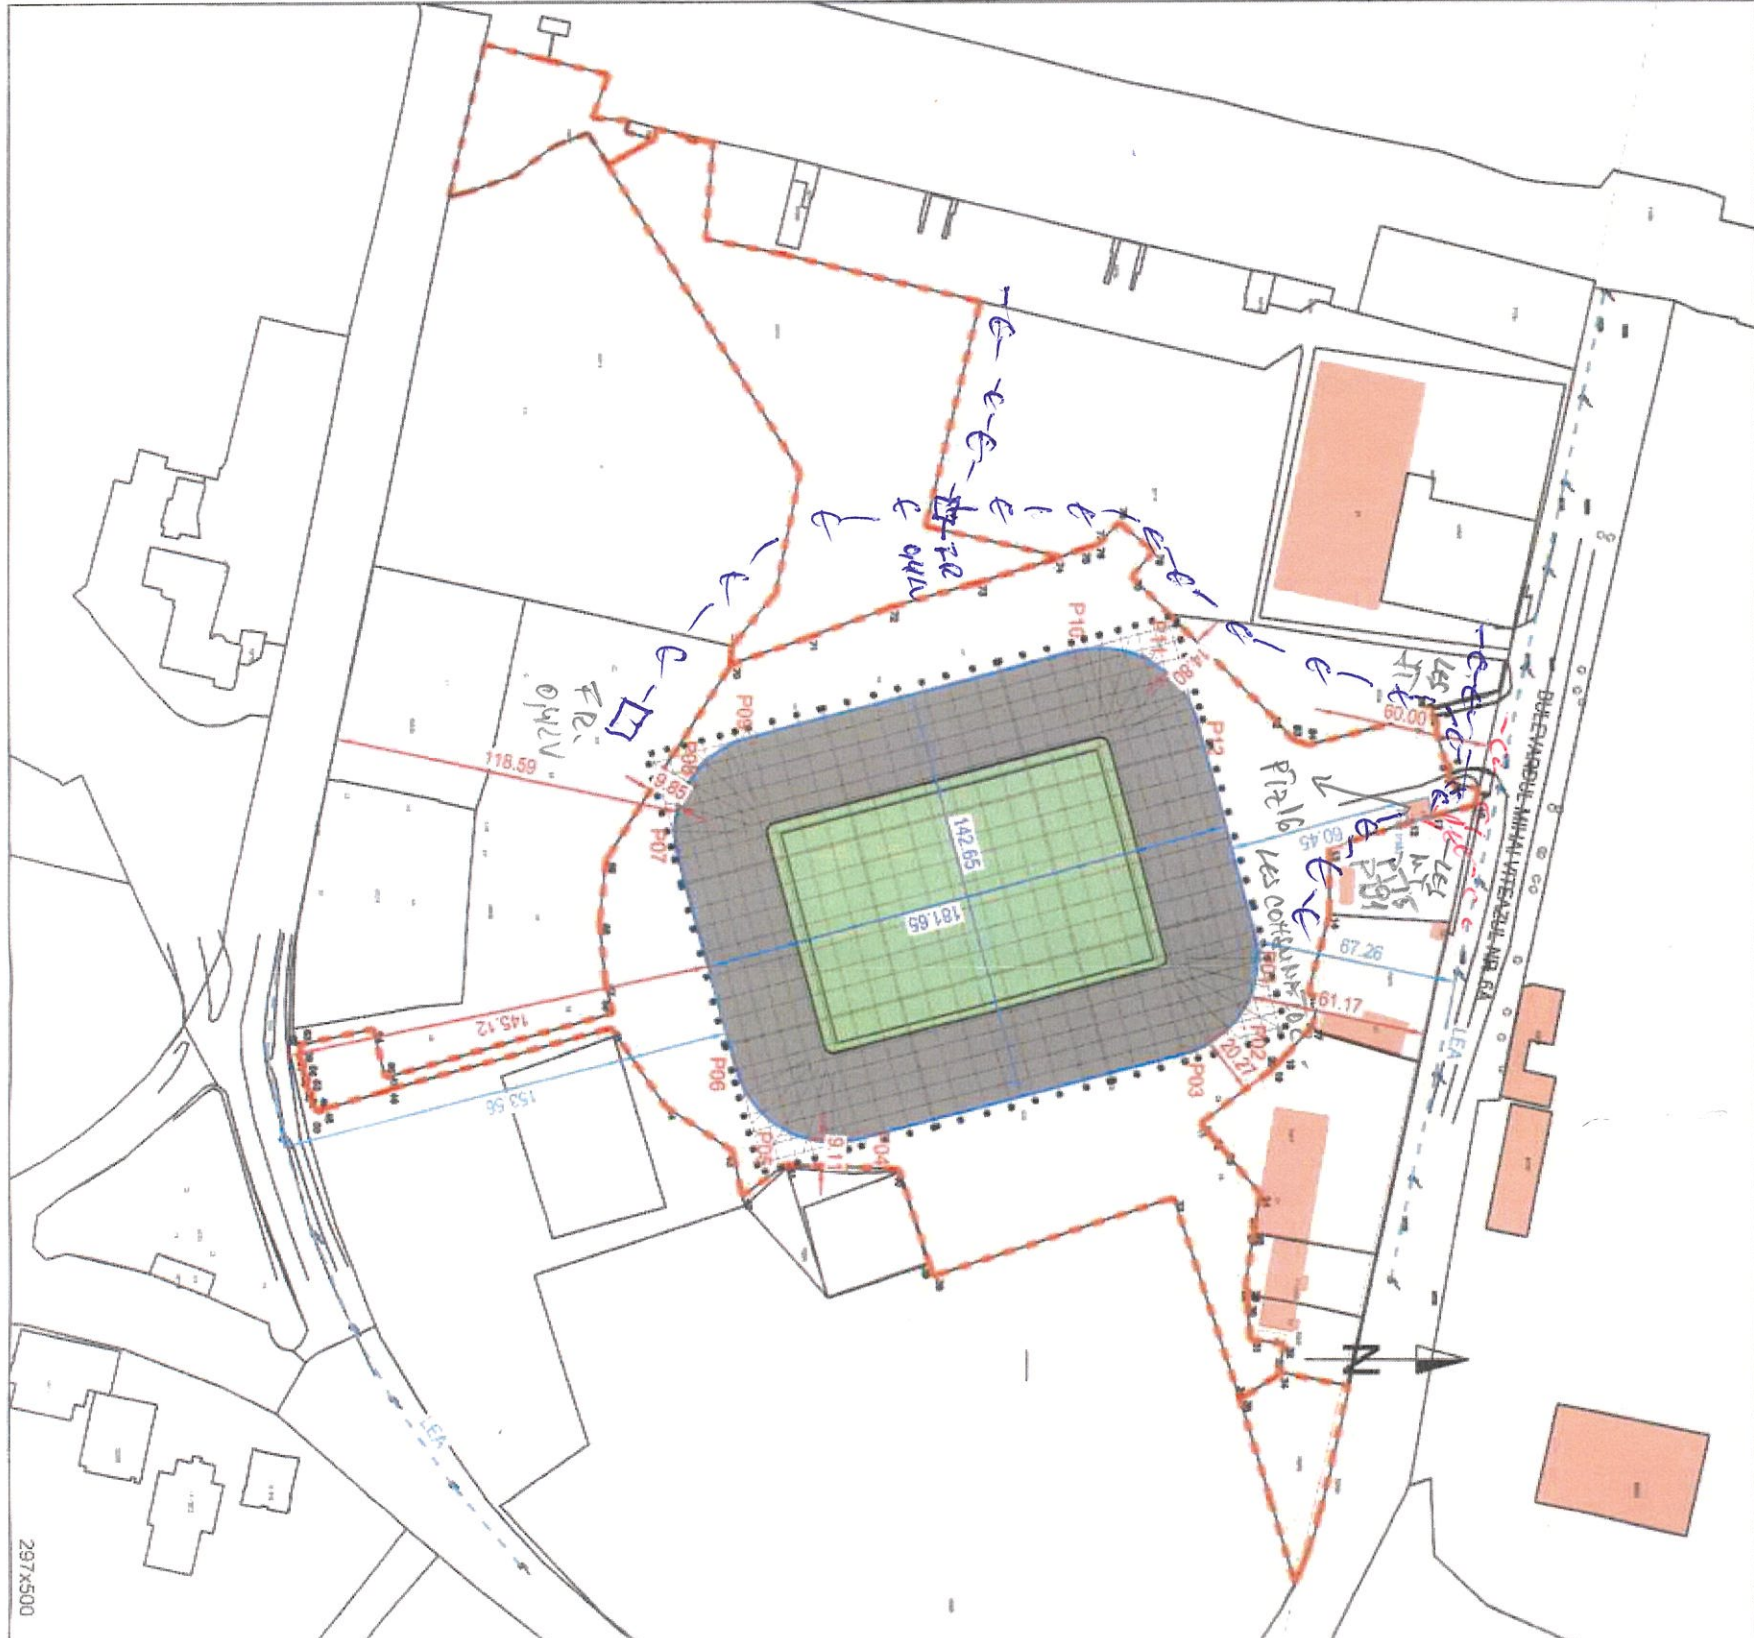

REPELE ELECTRICE ROMÂNIA
U.O. DEVA

*ANIE PANOARBE
H2 29594444/23.02.2026
Cu respectul si consideratiile
Bucuresti*


ING. CRUȚĂ DORU

CATEGORIA DE IMPORTANȚĂ: B - DEOSEBITĂ (Cl. H.G. 766-1997)
II (Cl. P100/1-2013)
CLASA DE IMPORTANȚĂ:
CIVILA
RISC DE INCENDIU: RISC MIC DE INCENDIU (Cl. P118-2025)
GRADUL DE STABILITATE LA FOC: II (Cl. P118-2025)

DENUMIRE INVESTIȚIE :
Modificare PUZ, Construire si dotare Complex Sportiv Corvinul 1921 Hunedoara, b-dul Mihai Viteazu, nr. 6A, municipiul Hunedoara, judetul Hunedoara

ADRESA: B-dul Mihai Viteazu, nr. 6A, Municipiul Hunedoara, Judetul Hunedoara

ORDONATOR PRINCIPAL DE CREDITE :

 COMPANIA NATIONALA DE INVESTITII S.A.
Piața Națională Unificată, nr. 9, Bl.107, sector 5, București
E-mail: office@cni.ro

 COMPANIA NATIONALA DE INVESTITII S.A.
UAT HUNEDOARA (deputa realiz. Investitiei)
Bd. Libertatii, nr. 17, 331128
mun. Hunedoara, jud. Hunedoara
E-mail: primariuhunedoara.ro

ANTREPRENOR GENERAL :

 Asocieria CONSTRUCTII ERBASU S.A.
PAB ROMANIA SRL & NEWRPC 321 SRL
str. Nicolae G. Caranfil, Nr. 72, Bl. XXII,
partea, ap. 1, cam 12 si 4), sector 1, Bucuresti
E-mail: secretaria@erbasu.ro

 CONSTRUCTII ERBASU S.A.
str. Nicolae G. Caranfil, Nr. 72, Bl. XXII,
partea, ap. 1, cam 12 si 4), sector 1, Bucuresti
E-mail: secretariat@erbasu.ro

PROIECTANT ARHITECTURA :

 ARCADIA AEN ARCHITECTURE & PM
Ion Brezeleanu Nr. 23-25, Corp B, Etaj 2
Sector 1, Bucuresti, ROMANIA
E-mail: office@arcadiaeng.com

PROIECTANT REZISTENTA :

 ARCADIA AEN ARCHITECTURE & PM
Ion Brezeleanu Nr. 23-25, Corp B, Etaj 2
Sector 1, Bucuresti, ROMANIA
E-mail: office@arcadiaeng.com

PROIECTANT INSTALATIIL :

 SC MAESTRO PROIECT DESIGN SRL
& SC DD EUROCOM SRL GROUP
Nicolae Filipescu Nr. 39-41, Etaj 3
Sector 2, Bucuresti, ROMANIA

PROIECTANT SISTEMATIZARE VERTICALA :

 SC URBAN TRAFIC SRL
Căderea Bastiliei 56-58, Etaj 6, Cam 602
Sector 1, Bucuresti, ROMANIA
E-mail: urbantrafic@yahoo.com

PROIECT NR. :	PROIECTANT :	FAZA :	DISCIPLINA :	OBIECT :
2503	AEN	DTAC	A	GEN

PROIECTANT SPECIALTATE : ARHITECTURA

SEF PROIECT : ing. Florin NISTOR

SEF PROIECT ARHITECTURA : arh. Valentin IACOB

COORDONATOR PROIECT : arh. Laura STAN

PROIECTAT : arh. Radu DRAGHICI

DESEMNAT : arh. Radu DRAGHICI

COORDONATE CLADIRE		
Nr.pct.	X [m]	Y [m]
P01	337822.309	475765.449
P02	337847.976	475762.070
P03	337863.736	475741.531
P04	337893.241	475631.415
P05	337889.862	475605.748
P06	337869.323	475589.988
P07	337796.879	475570.577
P08	337771.212	475573.956
P09	337755.452	475594.495
P10	337725.946	475704.610
P11	337729.325	475730.277
P12	337749.864	475746.037

PROIECT NR. :	2503	DATA :	2025.12
SCARA :	1/500		

PLAN DE SITUATIE

2503_AEN_DTAC_A_GEN_00_002_00 PLAN DE SITUATIE