

Cod verificare



100152296288

EXTRAS DE PLAN CADASTRAL

pentru imobilul cu IE **68388**, UAT Hunedoara /
HUNEDOARA, Loc. Hunedoara


Nr.cerere	28424
Ziua	11
Luna	08
Anul	2023

Teren: 81.495 mp


Teren: Intravilan

Categoria de folosinta(mp): Curti Constructii 81495mp

Plan detaliu

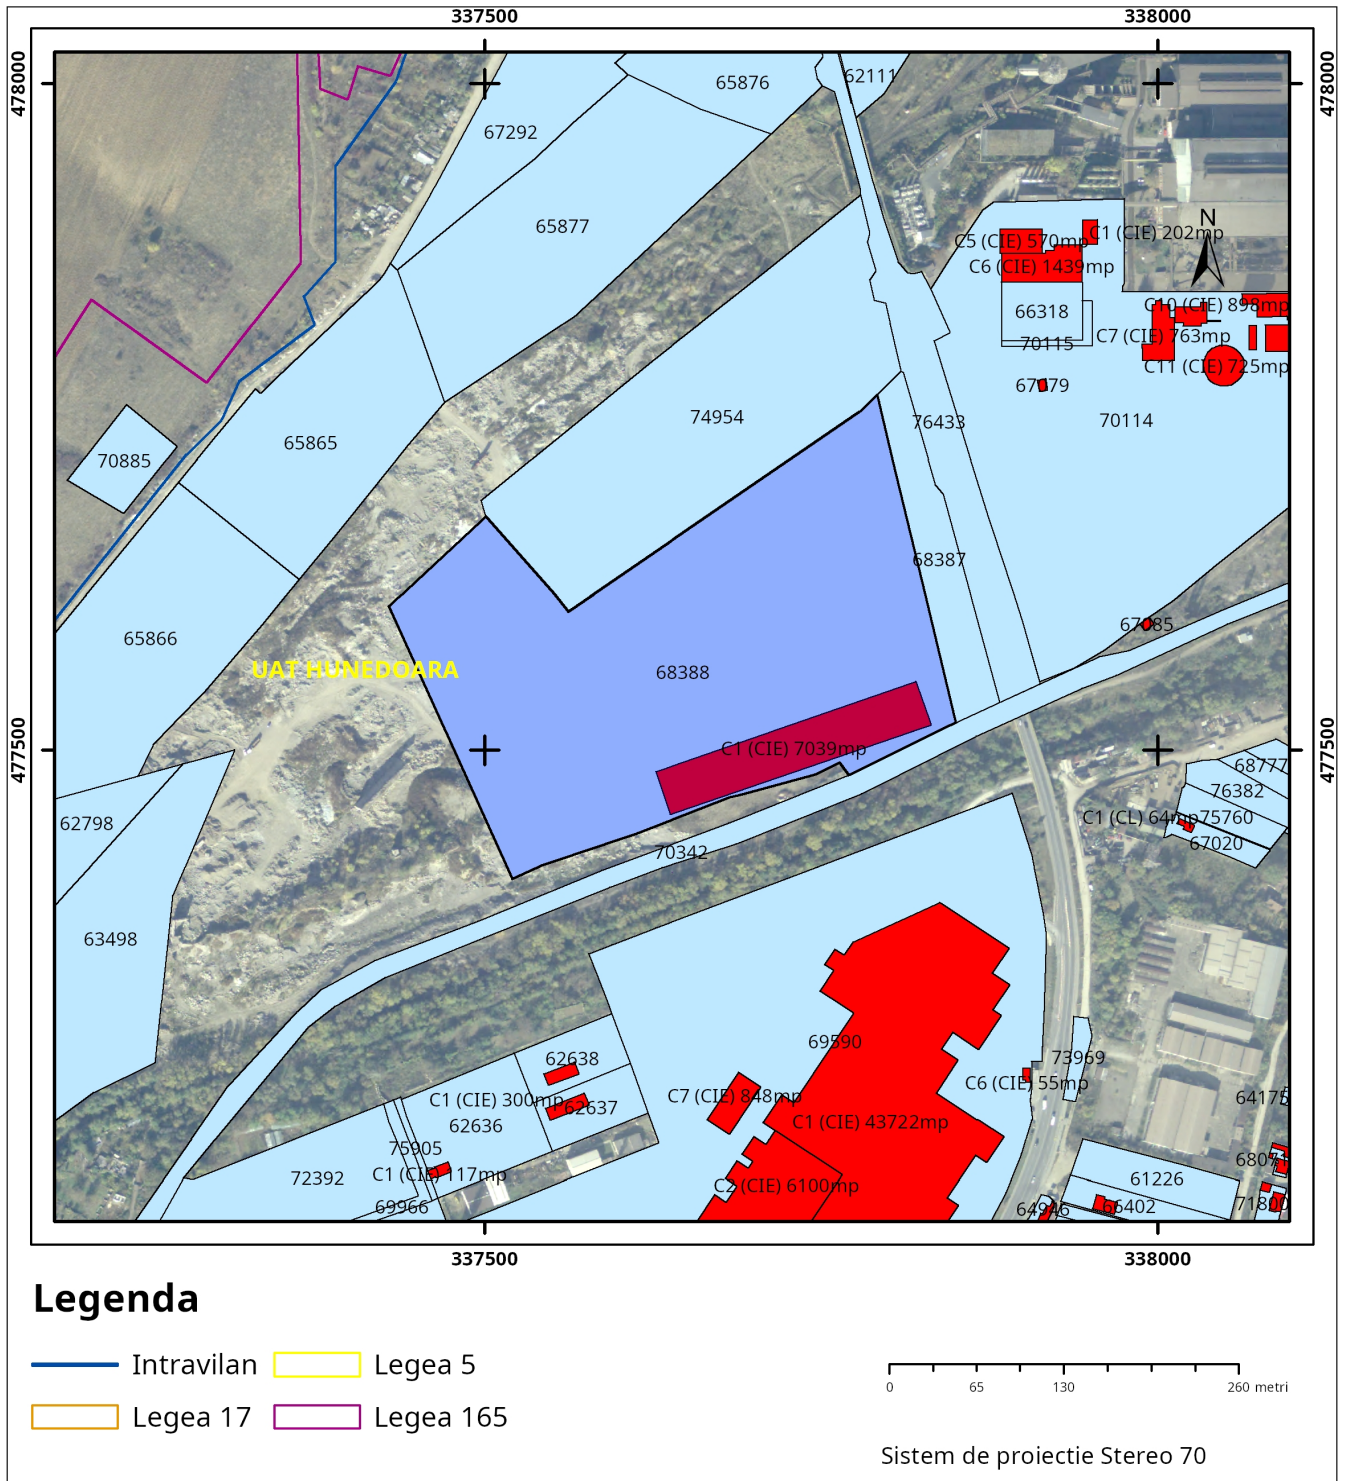

Plan de ansamblu

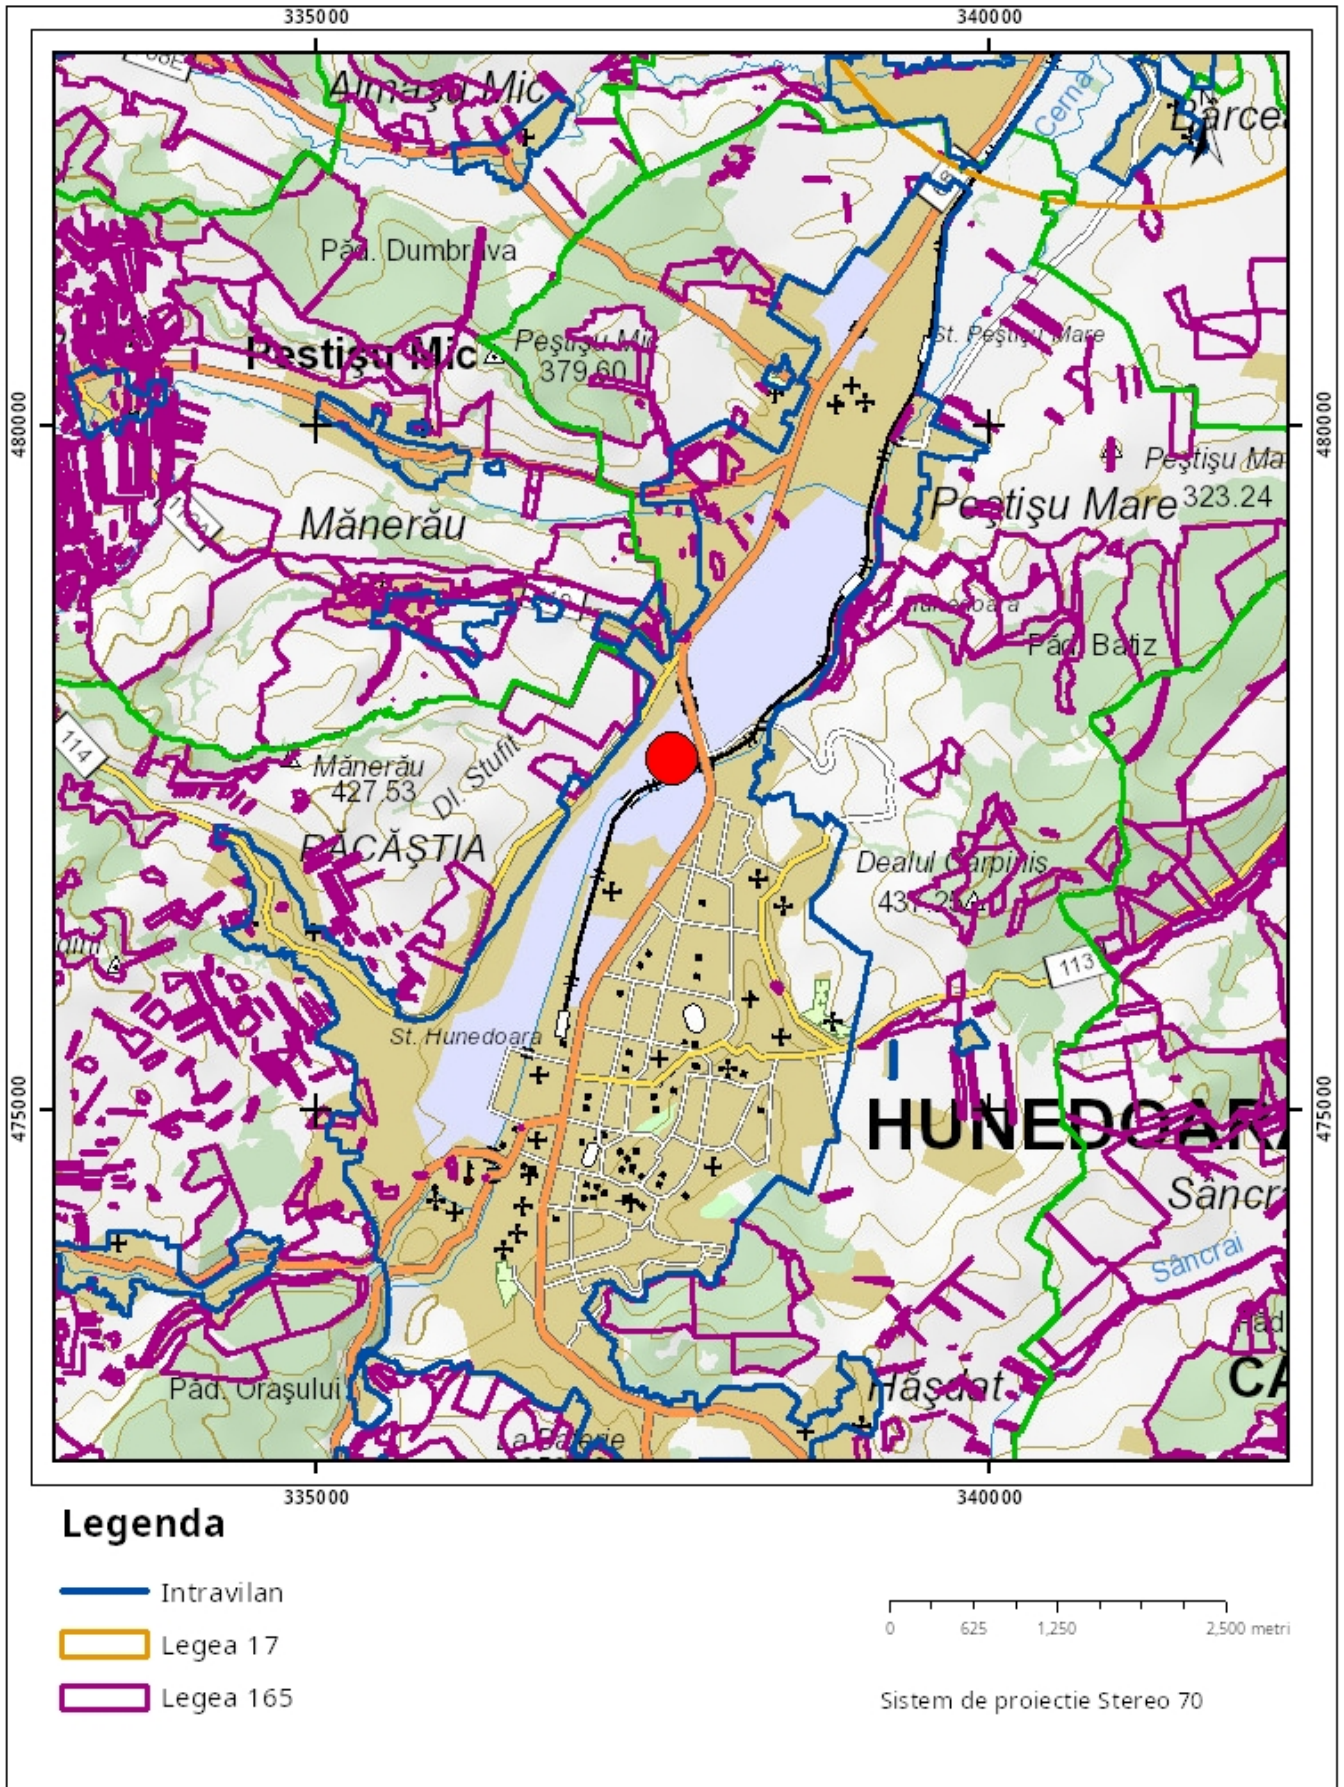

Sarcini tehnice (intersecții cu limitele legilor speciale)
Legea 17, Art. 3 □

Semnat electronic

Ultima actualizare a geometriei: 31-07-2015
Data și ora generării: 11-08-2023 09:06