



PLAN URBANISTIC ZONAL - PLAN DE ÎNCADRARE ÎN LOCALITATE SCARA 1:5000

U0

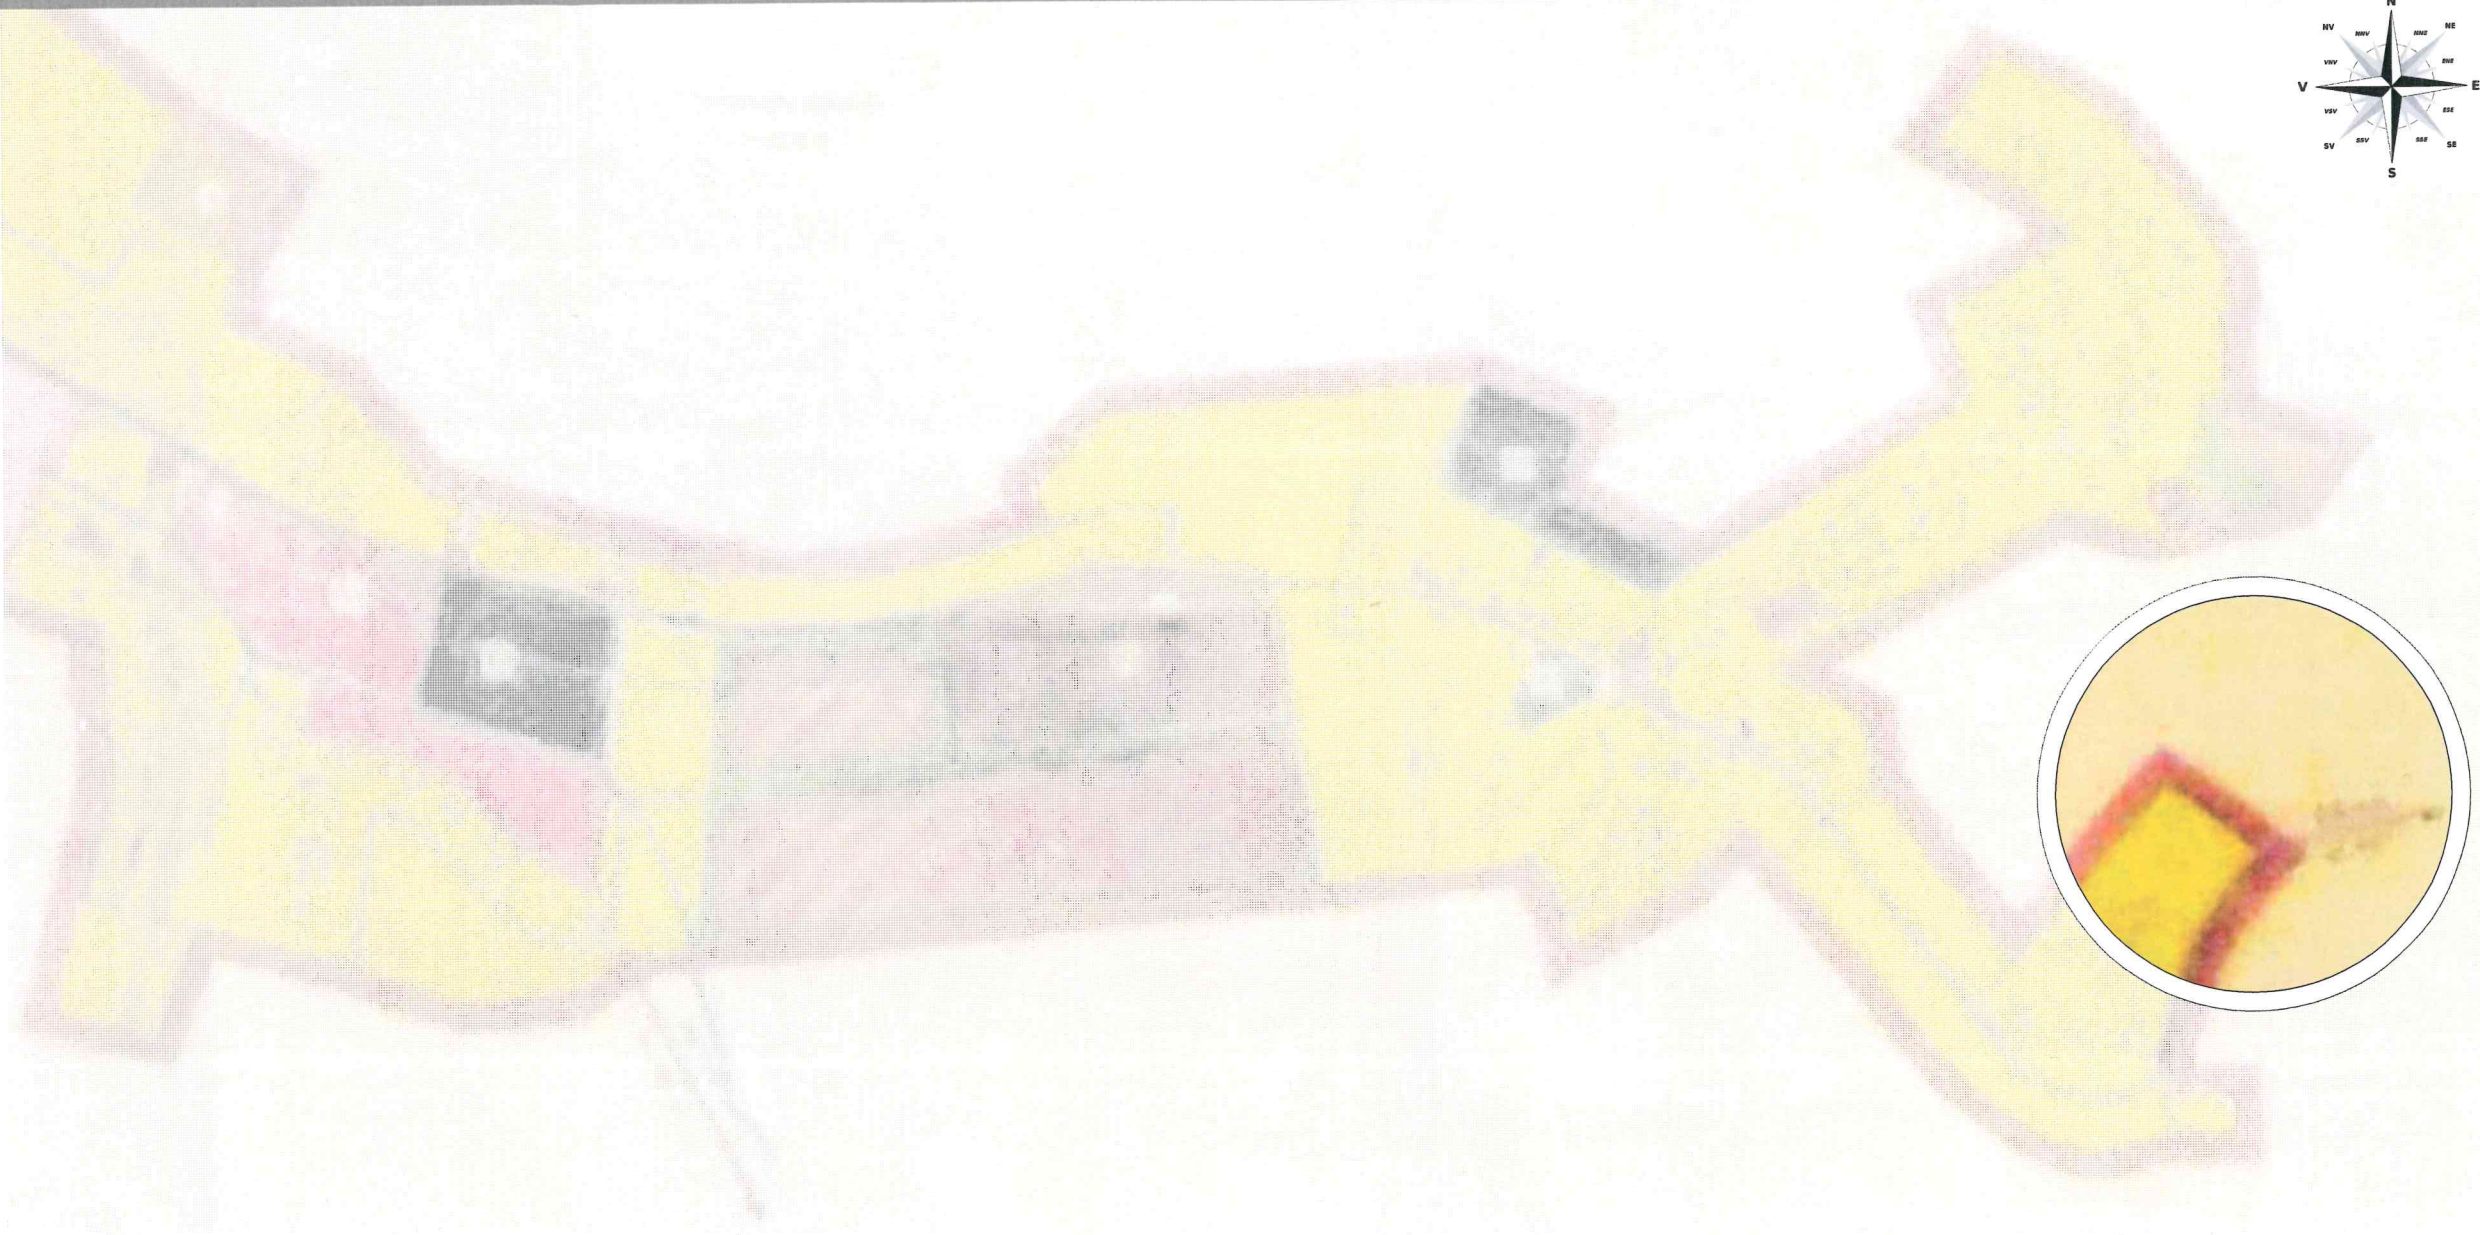


ZONĂ STUDIATĂ

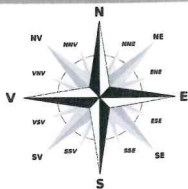

ZONĂ DE LOCUINȚE CU REGIM MIC DE ÎNĂLȚIME



LIMITĂ INTRAVILAN MUNICIPIUL HUNEDOARA

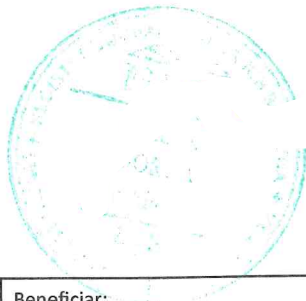

PREZENTA DOCUMENTAȚIE
ESTE PROPRIETATEA
INTELECTUALĂ A
S.C. KREATIVE SMART
CONCEPT S.R.L.
NU VA FI COPILATĂ SAU
REPRODUSĂ FĂRĂ ACORDUL
SCRIS AL ACESTEIA

S.C. KREATIVE SMART CONCEPT S.R.L.
J2025061133007
C.U.I. 52328095

Specificația	Nume	Semnătura	Scara
Șef proiect	arh. Vlad D. BORC		1 : 5000
Urbanism	arh. Vlad D. BORC		
Proiectat	arh. Vlad D. BORC		

Beneficiar:	NICOLETA COTORACI	Nr. pr. 254/2026
Titlu proiect:	CONSTRUIRE CASĂ DE LOCUIT	Faza P.U.Z.
Titlu planșă:	PLAN DE ÎNCADRARE ÎN LOCALITATE	Nr. pl. U0