

Cod verificare



100169563088

EXTRAS DE PLAN CADASTRAL

pentru imobilul cu IE UAT Hunedoara /
HUNEDOARA, -


Nr.cerere	20495
Ziua	19
Luna	06
Anul	2024

Teren: 3.000 mp


Teren: Extravilan

Categoria de folosinta(mp): Arabil 3000mp

Plan detaliu

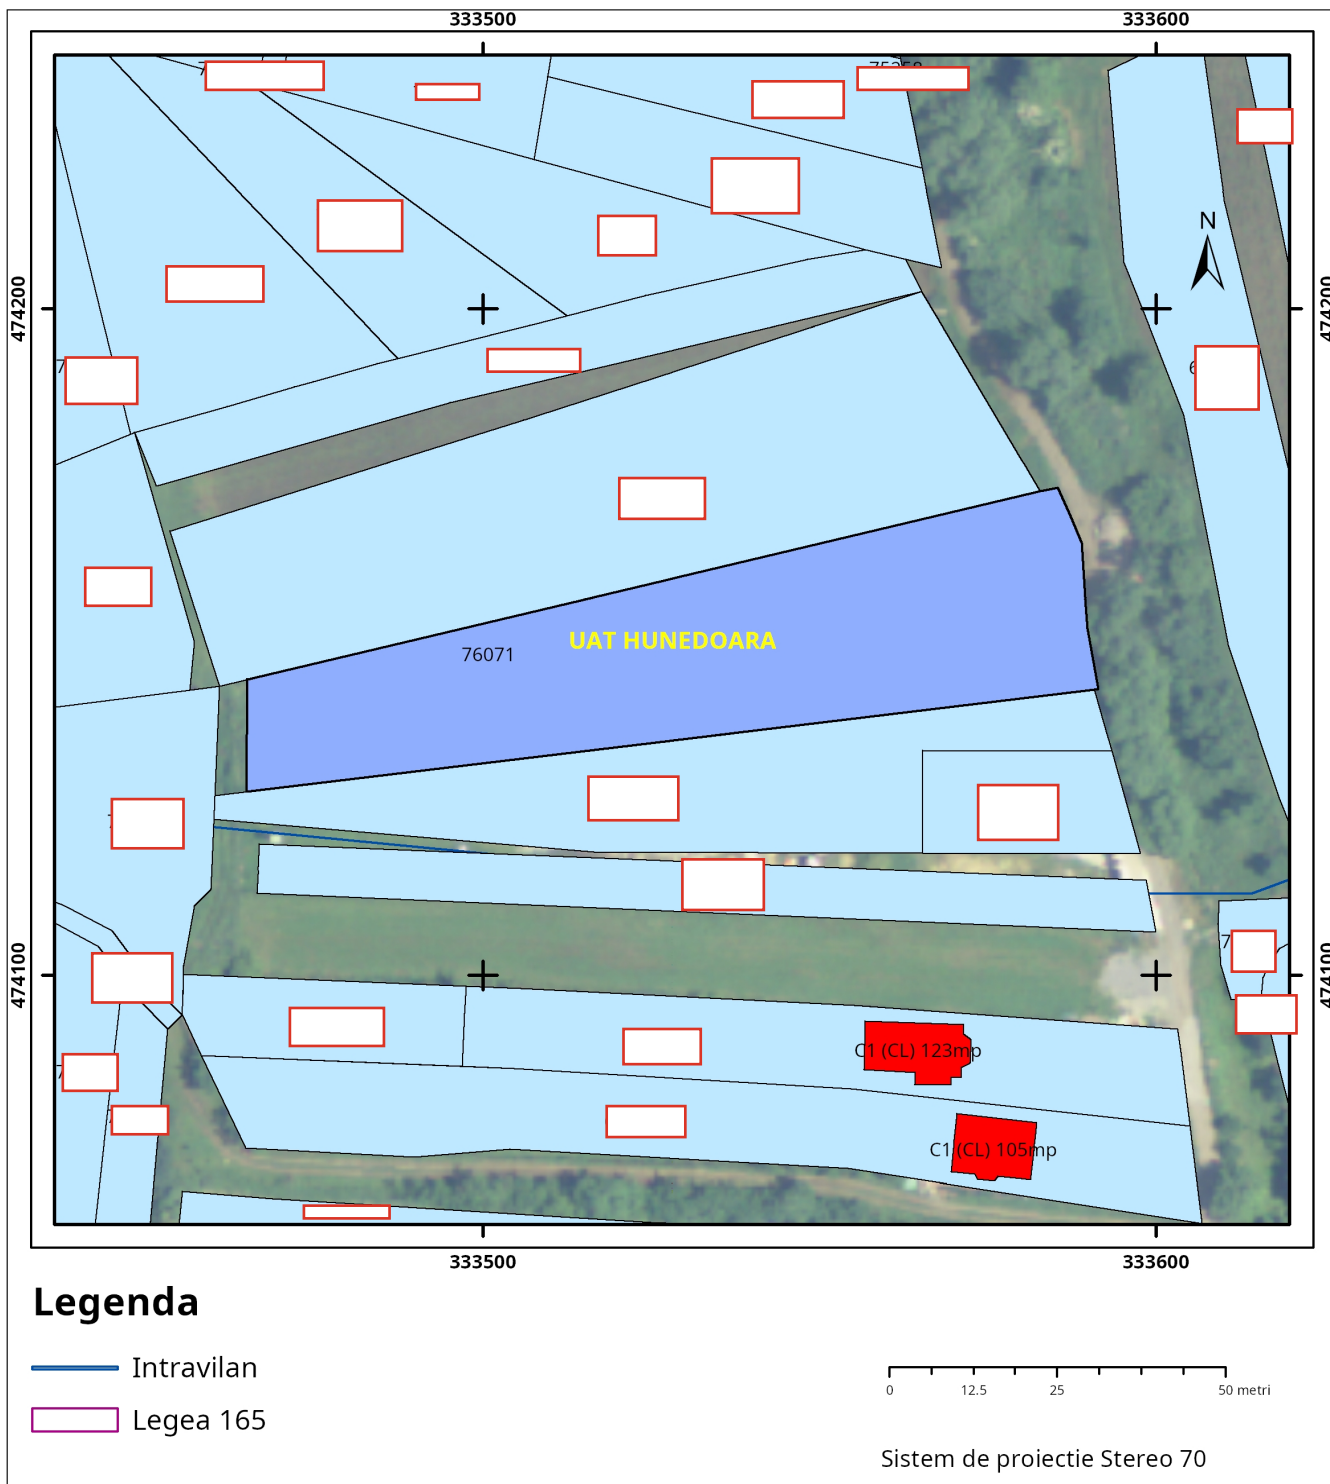

Plan de ansamblu

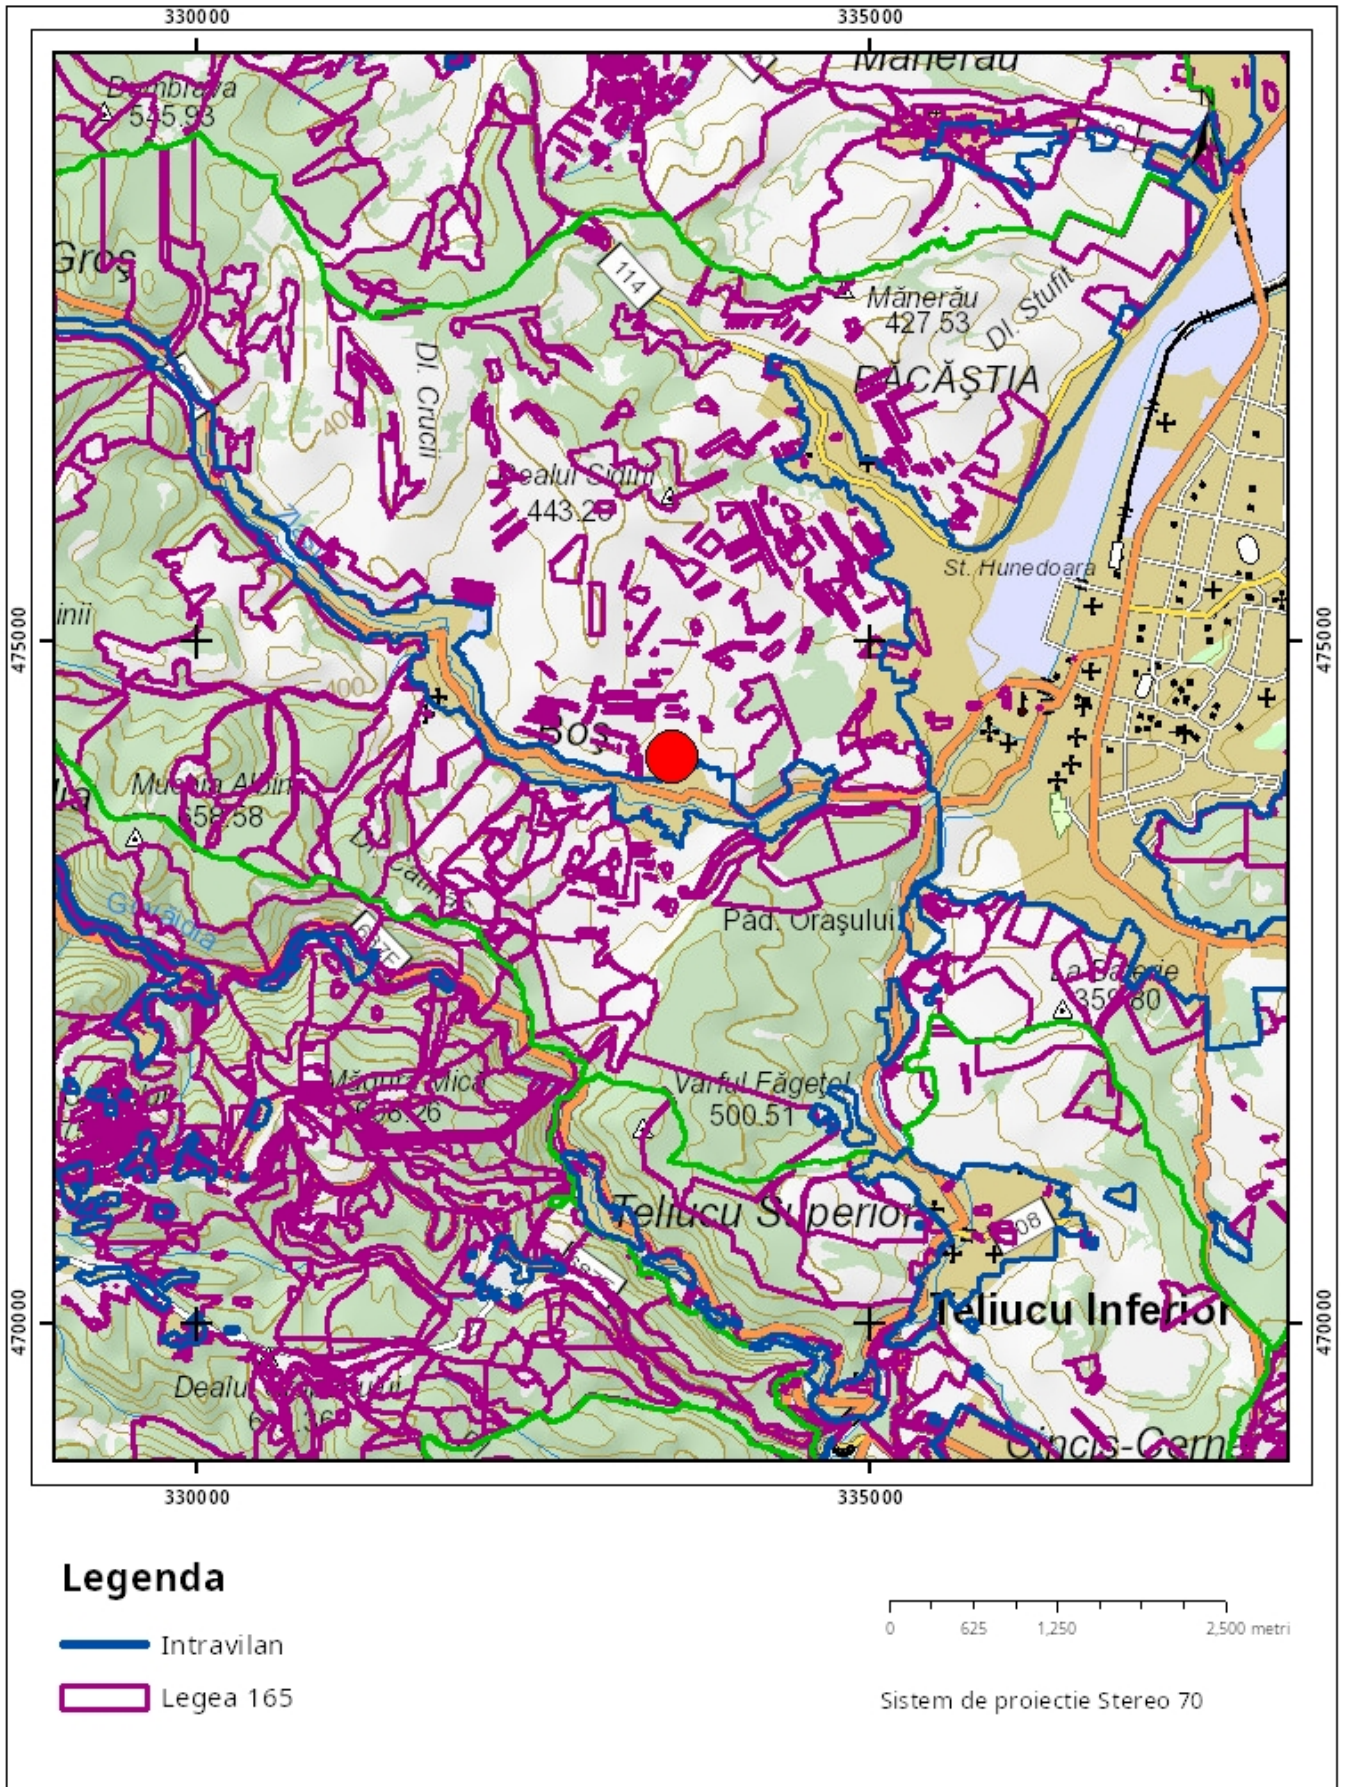

Sarcini tehnice (intersecții cu limitele legilor speciale)
Legea 17, Art. 3 □

Semnat electronic

Ultima actualizare a geometriei: 29-02-2024
Data și ora generării: 19-06-2024 09:25