





P.U.Z. CONSTRUIRE CENTRU COMERCIAL SI FUNCTIUNI COMPLEMENTARE, IMPREJMUIRE, AMENAJARE PARCARI, ALEI AUTO SI PIETONALE, AMENAJARE ACCESURI, PROPUNEREA SI CONSTRUIREA AMENAJARII UNUI ACCES PRIN INTERSECȚIE CU SENS GIRATORIU DIN SOSEAU HUNEDOARA - SANTUHALM NR. 17-19 LA CENTRUL COMERCIAL, SEMNALISTICA RUTIERA, SPAȚII VERZI, AMENAJARE SI CONSTRUIRE ZONE TEHNICE, BRANȘARE LA UTILITĂȚI SI INSTALAȚII DE UTILIZARE AFERENTE, AMPLASARE SEMNALE PUBLICITARE SI TOTEMURI, ORGANIZARE DE ȘANTIER, OPERAȚIUNI CADASTRALE SI NOTARIALE PENTRU DEZMEMBRARI PARCELE, COMASARI PARCELE, ALIPIRE PARCELE" - SOSEAU HUNEDOARA - SANTUHALM, NR. 17-19, MUNICIPIUL HUNEDOARA, JUD. HUNEDOARA

- Limită terenuri cuprinse in Certificatul de Urbanism nr. 203 din 28.07.2023 (NC 68388, NC 68387, NC 74954 si NC76433)
- Limită teren reglementat
- Limită parcele conform planuri topografice O.C.P.I.

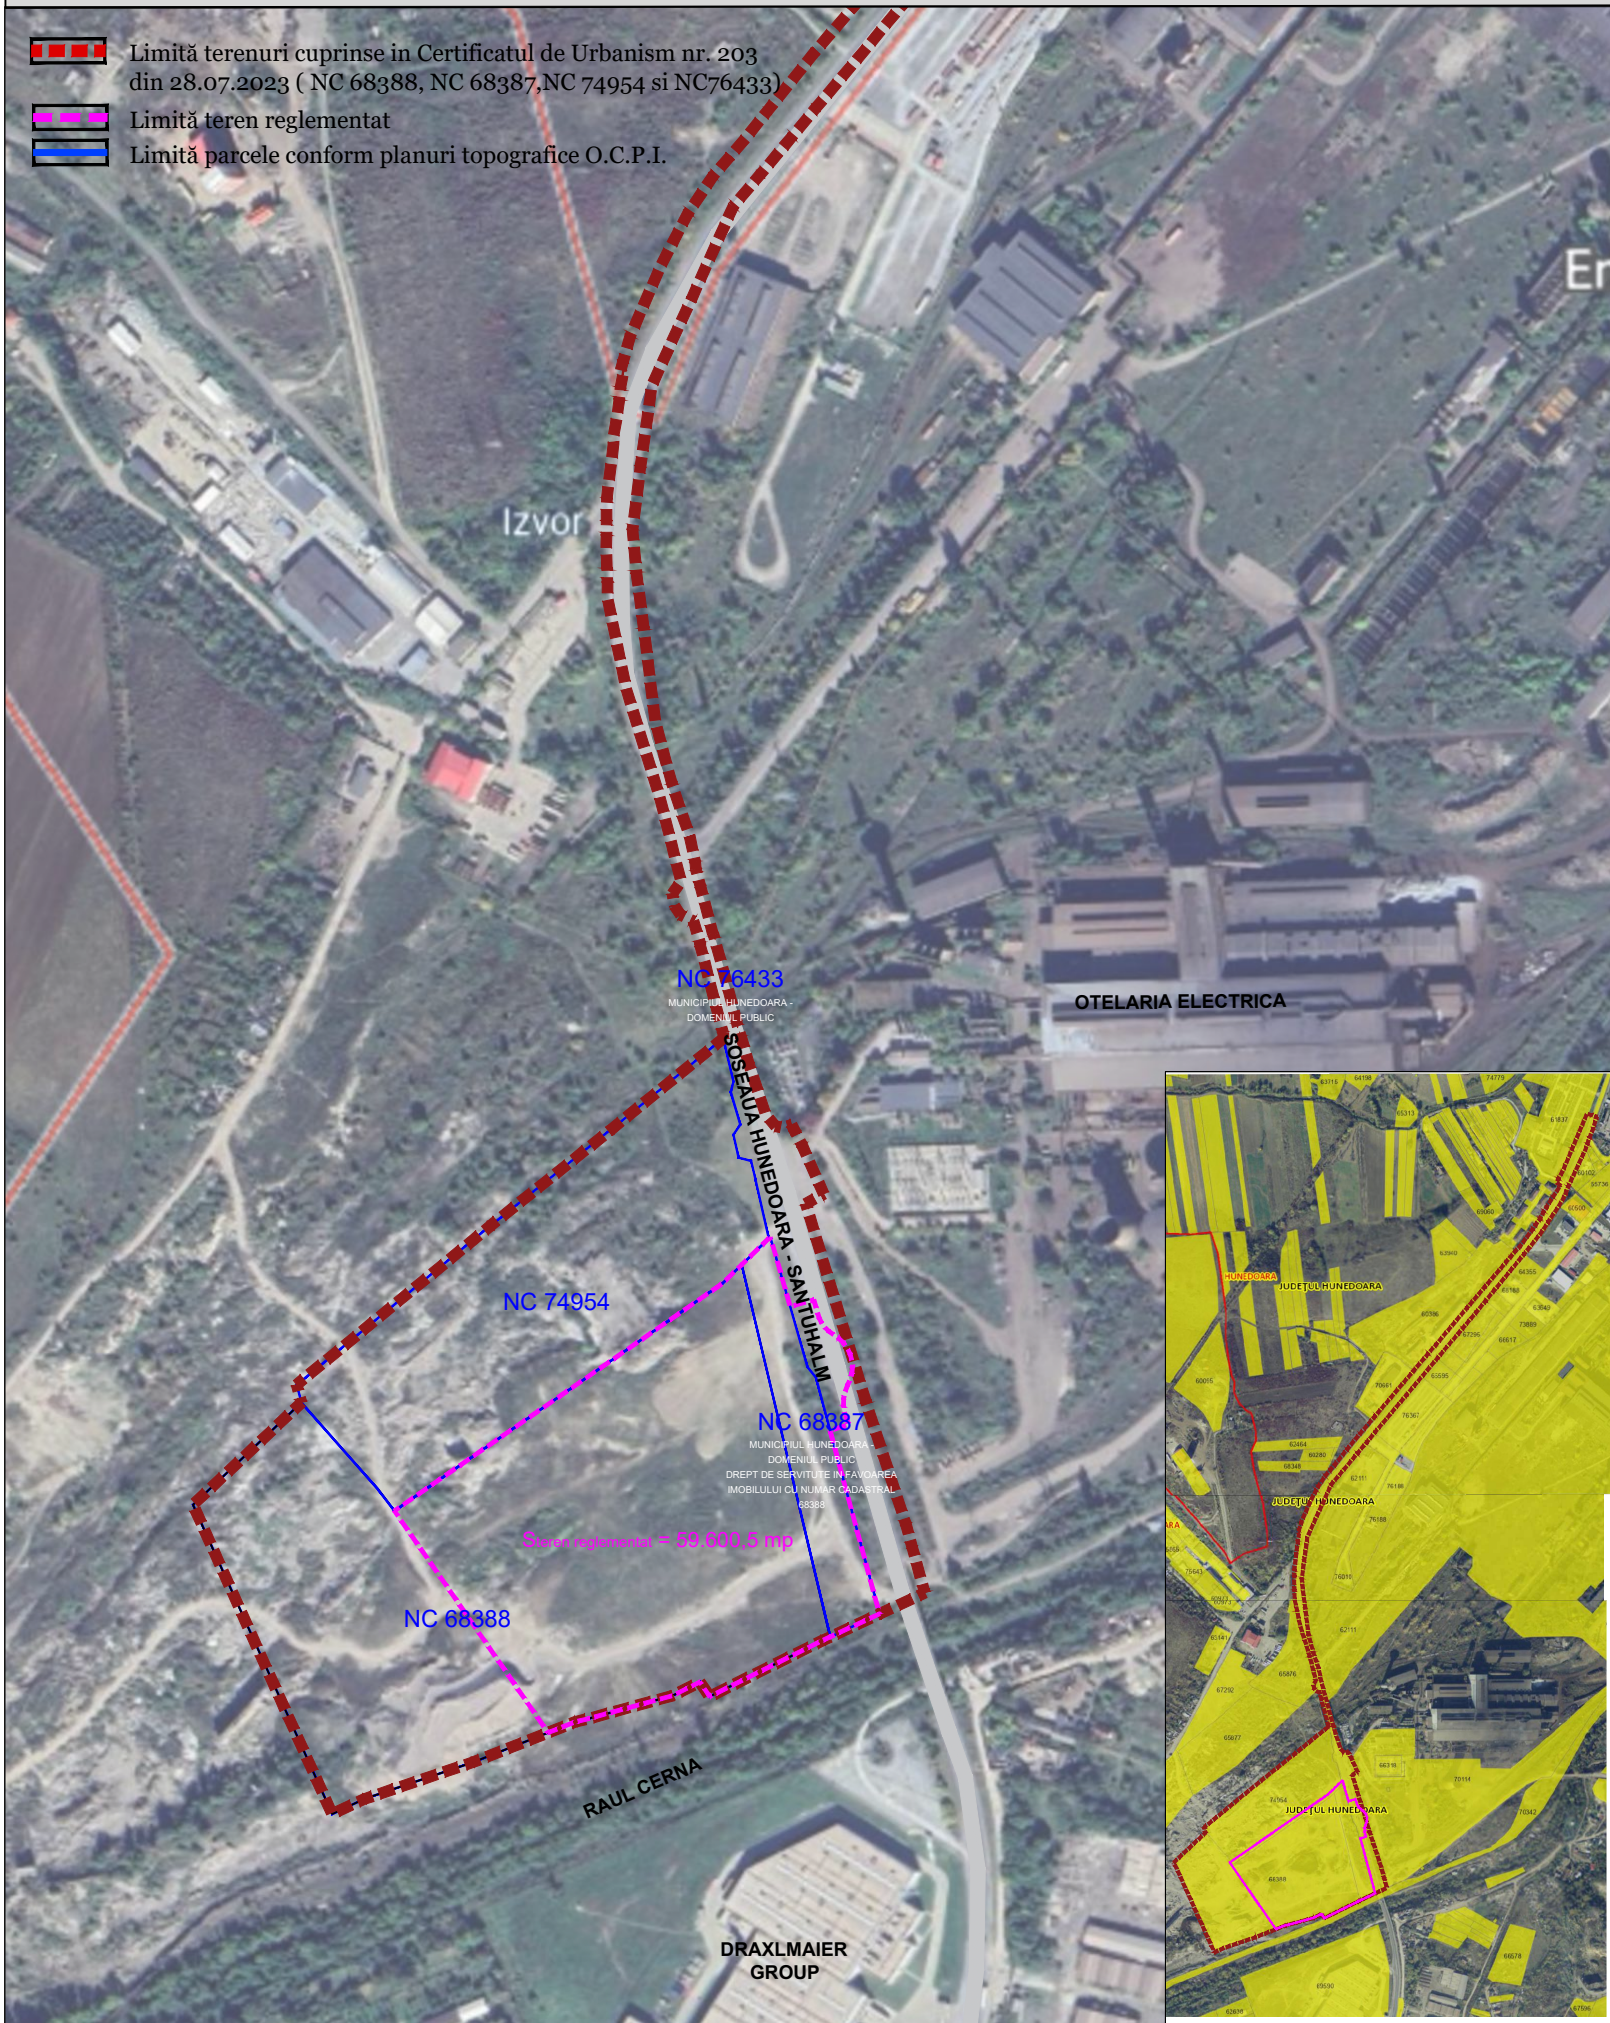

PROIECT
**CONSTRUIRE CENTRU COMERCIAL SI FUNCTIUNI
COMPLEMENTARE, AMENAJARE ACCESURI,
CONSTRUIRE ACCES PRIN INTERSECȚIE CU SENS
GIRATORIU**

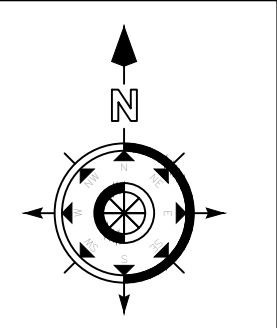

ADRESA
Soseaua Hunedoara - Santuhalm, nr. 17-19, Hunedoara, jud. Hunedoara

IMPUTERNICIT

S.C. PK GLITTER S.R.L.

STAMPILA, DATA, SEMNATURA

PROIECTANT GENERAL

H.B. DESIGN & HANDELS GMBH

AM MODENAPARK 14/3, 1030 WIEN, ÖSTERREICH
Tel: +43 699 10434697
E-mail: office.hbdesign@gmail.com

STAMPILA, DATA, SEMNATURA

PROIECTANT GENERAL, ARHITECTURA SI COORDONARE
SPECIALITATI

H.B. DESIGN TEAM, ARHITECTURA, CONSTRUCTII,
MOBILIER SRL

Str. Pictor Barbu Iscovescu, nr. 24, Sect. 1, Bucuresti, Romania
Tel: +40724720972
E-mail: team.blue@hb.design

STAMPILA, DATA, SEMNATURA

PROIECTANT URBANISM

ReDESIGN URBE S.R.L.

Adresa: Str. Grintiesului, nr. 1
Camera 2, Bloc O 11, Scara D,
Etaj 4, Ap. 190, Sector 6,
Bucuresti

STAMPILA, DATA, SEMNATURA

SUBPROIECTANT ARHITECTURA

STAMPILA, DATA, SEMNATURA



IDMS NR.	PROJ. NR.	STADIUL CONSTRUCTIEI	ELEMENT DE CONSTRUCTIE	INDEX
PROIECTANT	TIP DE PLAN	TIP DE PLAN	IDENTIFICATOR	

VERIFICATOR

NUME

SEMNATURA

CERINTA CALITATE

SPECIFICAȚIE	NUME	SEMNĂTURĂ	Scara
ȘEF PROIECT COMPLEX	Dipl. Arch. Mihai L. BERCEANU		
ȘEF PROIECT	Urb. Lavinia OTELEA		Format 420x297
PROIECTAT	Urb. Olga VALUDESCU		Data 08.2023
PROIECTAT	Urb. Cătălin ONCESCU		

Imputernicit:	S.C. PK GLITTER S.R.L.	Nr. proiect:	
Proprietar:	S.C. IRON RECYCLE S.R.L. <small>Sediul: Sat Almasu Mic, Comuna Pestisu Mic, nr. 23, Judetul Hunedoara.</small>		RP-HND
Titlu proiect: P.U.Z. CONSTRUIRE CENTRU COMERCIAL SI FUNCTIUNI COMPLEMENTARE, IMPREJMUIRE, AMENAJARE PARCARI, ALEI AUTO SI PIETONALE, AMENAJARE ACCESURI, PROPUNEREA SI CONSTRUIREA AMENAJARII UNUI ACCES PRIN INTERSECȚIE CU SENS GIRATORIU DIN SOSEAU HUNEDOARA - SANTUHALM NR. 17-19 LA CENTRUL COMERCIAL, SEMNALISTICA RUTIERA, SPAȚII VERZI, AMENAJARE SI CONSTRUIRE ZONE TEHNICE, BRANȘARE LA UTILITĂȚI SI INSTALAȚII DE UTILIZARE AFERENTE, AMPLASARE SEMNALE PUBLICITARE SI TOTEMURI, ORGANIZARE DE ȘANTIER, OPERAȚIUNI CADASTRALE SI NOTARIALE PENTRU DEZMEMBRARI PARCELE, COMASARI PARCELE, ALIPIRE PARCELE" - SOSEAU HUNEDOARA - SANTUHALM, NR. 17-19, MUNICIPIUL HUNEDOARA, JUD. HUNEDOARA		Faza:	S.O/P.U.Z.
Titlu planșă:		Nr. planșă:	01
INCADRARE IN ZONA			