


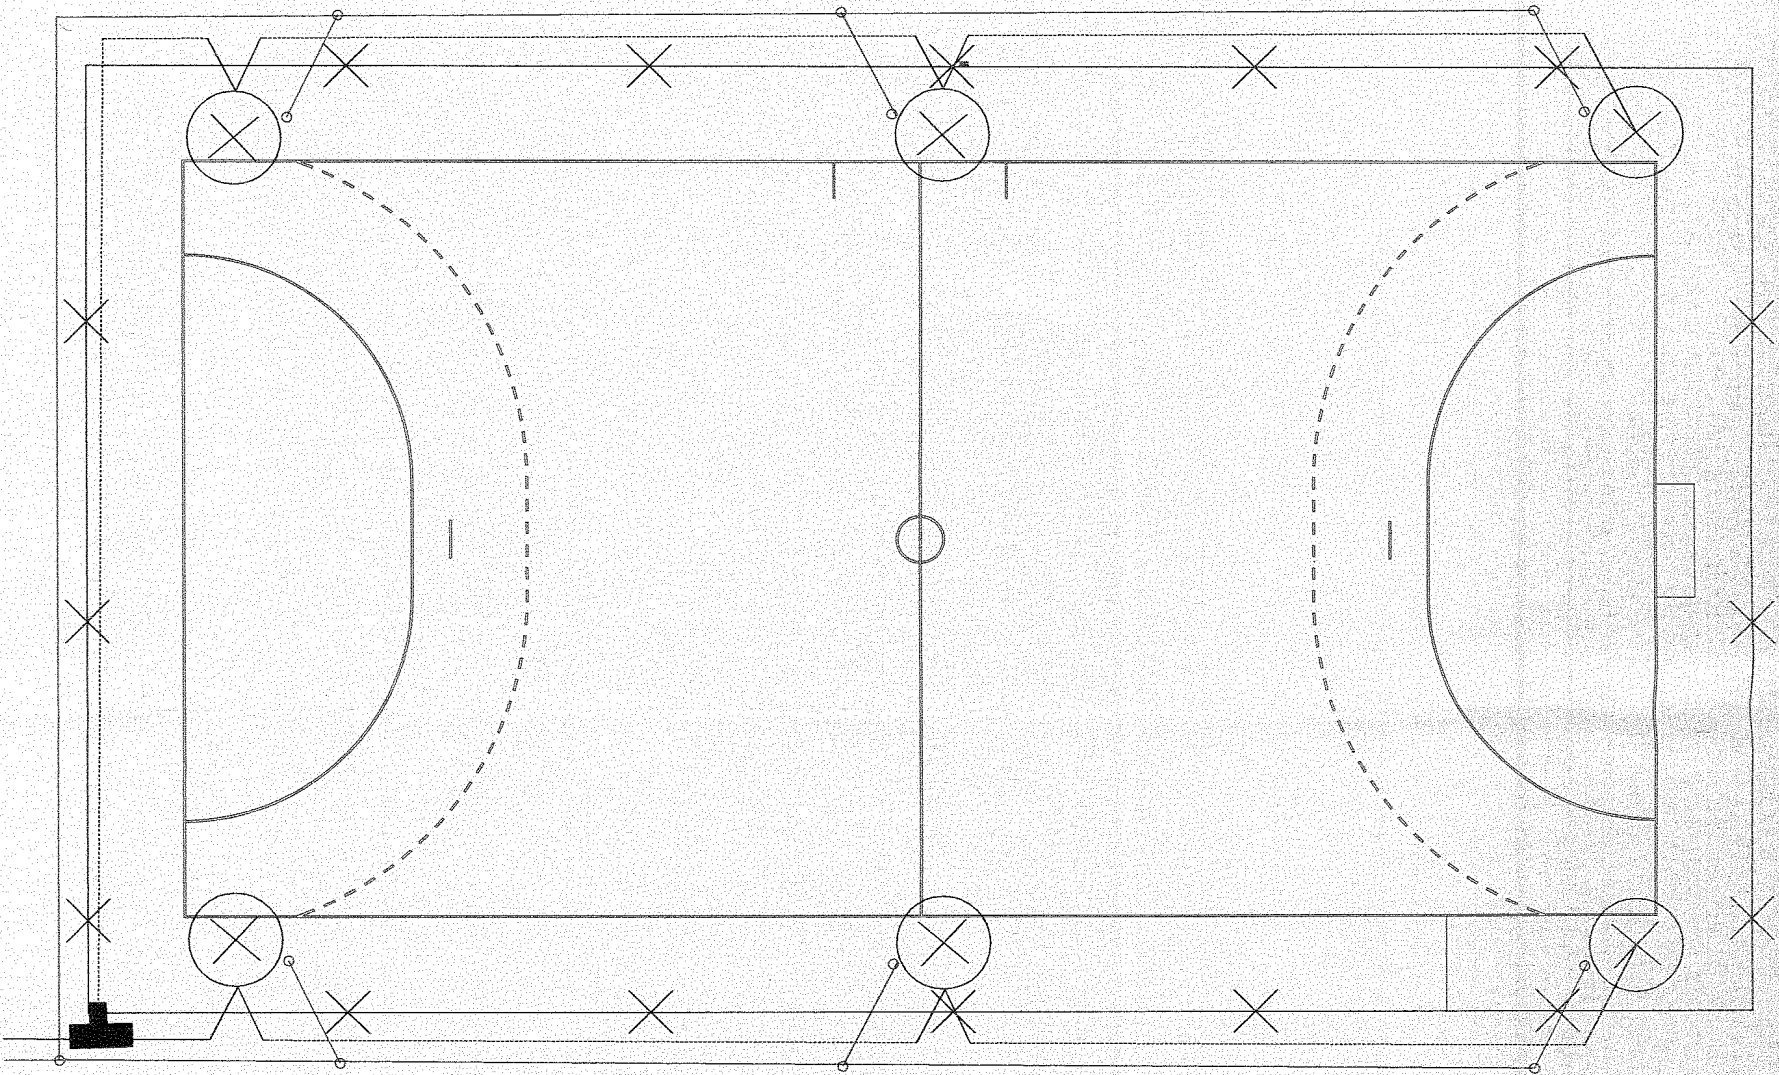


de la tabloul de
distributie existent

- LEGENDA**
- Platbanda de oțel zincat 40x4 mm pentru priză de pământ
 - Cablu CYABY 5x6 mmp pozat îngropat în șanț pe pat de nisip
 - Stalp SFP-2-11 având h = 11 m din care 1,5 m în fundatie, echipat cu cate 3 proiectoare lampi cu descarcari la inalta presiune avand fiecare 400W (423.3 W cu balast)
 - Manson de derivatie

NOTA:

- * Se citește împreună cu celelalte planșe de instalații electrice.
- * Conductorii de protecție (PE) va fi separat de conductorul neutru (N) al sursei de alimentare.
- * Stalpii metalici de iluminat se vor conecta la prize de pământ de exploatare a clădirii care trebuie să aibă rezistența de trecere de max. 4W.
- * La execuție se respectă : Normativul I 7-2011, Normativul NTE 007/08/00.
- * La traversarea carosabilului și alilor circulaibile cabiele se protejează în teava D2”.

PROIECTANT : ing. MILESAN DANIELA autorizat Aut. ANRE Gr. IIA+IIB nr.12196/2009

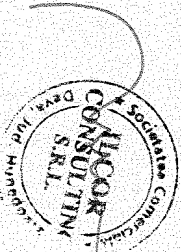

VERIFICATOR/ EXPERT	Nume	Semnătura	Cerința	Referat / Expertiza . Nr. / Data	Nr. pr. 132 /2016
S. C. ILCOR CONSULTING S.R.L.					
J20/804/07.09.2012					
C.U.I.30637391					
BENEFICIAR:					
PRIMARIA MUNICIPIULUI HUNEDOARA					
Specificația	Nume	Semnătura	Scara	Titlu	Faza P.T. D.T.A.C.
Șef proiect	ing. Vlad Borca		1:200	proiect: COLEGIUL NAȚIONAL DE INFORMATICĂ TRAIAN LALESCU	
Proiectat	ing. Dana Miliesan			Titlu planșă: Teren de sport multifuncțional	
Desenat	ing. Dana Miliesan		2016	PLAN INSTALAȚII DE ILUMINAT	Nr. pl. E 1

PREZENTA DOCUMENTAȚIE ESTE
PROPRIETATE INTELECTUALĂ A
S.C. ILCOR CONSULTING S.R.L.
NU VA FI COPIATĂ SAU REPRODUSĂ FĂRĂ
ACORDUL SCRIS AL ACESTEIA