

Orange România SA  
Tandem Building  
Str. Matei Millo Nr.5,  
Sector 1, Bucuresti,  
România  
Phone: 203 30 00  
www.orange.ro

## Aviz

To: Andrei Graur  
Company: HDS DEVELOPMENT S.R.L.  
Fax:  
Telefon: 0724505519  
Date: 07-10-2024

From: Orange Romania  
Departament: Networks/Infrastructure  
Telefon: 2033000  
Pagini, inclusiv: 3  
aceasta:  
Referinta: AFO636624/13264/1357  
2

Referitor la cererea dvs. din data de **02-09-2024** prin care solicitati avizul S.C.ORANGE ROMÂNIA S.A., pentru lucrarea **CONSTRUIRE BAZA SPORTIVA** in **Hunedoara**, jud.**Hunedoara**, va comunicam:

## aviz pozitiv conditionat

Prezentul aviz este valabil doar insotit de Condițiile Tehnice avand aceeasi **referinta** ca prezentul document, emise de SC Protelco SA si atasate.



ORANGE Romania S.A.



S.C. PROTELCO S.A.

Reg. com.: J29/977/1996; CIF:RO8606690

Adresa: STR.ECATERINA TEODOROIU NR. 43 D, CAMPINA, Jud.PRAHOVA

IBAN: RO68 RZBR 0000 0600 1153 3051

Banca: RAIFFEISEN BANK - AGENTIA CAMPINA

Data: 07-10-2024

Referinta: AFO636624/13264/.....

Catre:

HDS DEVELOPMENT S.R.L.

Andrei Graur

Conform Certificat de Urbanism nr.129 din 24.05.2024

In atentie,

Andrei Graur

## CONDITII TEHNICE Conform solicitare

AFO636624/13264 din data 02-09-2024

Ca raspuns la solicitarea dvs. privind eliberarea avizului Orange România S.A. pentru lucrarea

**CONSTRUIRE BAZA SPORTIVA, Conform Certificat de Urbanism nr.129 din 24.05.2024, Hunedoara, Hunedoara**

va comunicam urmatoarele:

### CONDITII TEHNICE

privind respectarea urmatoarelor masuri, menite a proteja instalatiile de telecomunicatii aflate in exploatare, executia lucrarilor proiectate (mai jos sunt enumerate conditiile impuse).

**Investitia nu afecteaza direct infrastructura FO Orange. Poate sa apara risc de afectare la amenajare acces sau realizare bransamente subterane la utilitati. Pentru astfel de cazuri se recomanda solicitare asistenta la predare amplasament.**

Mentionam ca nerespectarea conditiilor atrage nulitatea Avizului exprimat de catre Orange România S.A. si suportarea de catre cei vinovati a tuturor consecintelor ce decurg din aceasta.

Prezentul document insoteste avizul si este valabil un an de zile de la data eliberarii.

In cazul avarierii instalatiilor de comunicatii veti suporta contravaloarea pagubelor rezultate si valoarea lucrarilor de restabilire a functionalitatii lor, conform reglementarilor tehnice in vigoare si legii specifice in vigoare.

Este interzisa folosirea informatiilor referitoare la instalatiile de telecomunicatii, pentru alte scopuri decat cele pentru care au fost furnizate, ca si transmiterea lor unor terti.

Masurile suplimentare impuse de lucrarea dumneavoastra sunt prezentate pe verso, facand parte integranta din avizul de principiu conditionat emis de Orange România S.A.

**DIRECTOR OPERATIUNI**

Ing. Patrasca Constantin

**COORDONATOR COMPARTIMENT**

Ing. Serban Ionel

Ing. Violet Alexandra





S.C. PROTELCO S.A.

Reg. com.: J29/977/1996; CIF: RO8606690

Adresa: STR. ECATERINA TEODOROIU NR. 43 D, CAMPINA, Jud. PRAHOVA

IBAN: RO68 RZBR 0000 0600 1153 3051

Banca: RAIFFEISEN BANK - AGENTIA CAMPINA

## CONDITII SPECIALE

**In scopul protejarii infrastructurii de fibra optica se poate solicita asistenta tehnica la predarea de amplasament. Acest lucru se va anunta cu 14 zile in avans la fax 0244306100 si telefon 0244375689 interior 114-Constantin Patrasca Se poate solicita asistenta tehnica pe baza de comanda si se taxeaza conform urmatoarelor tarife: 1000 RON/zi. Conditie obligatorie de respectat:**

Solicitantul prezentelor conditii tehnice raspunde conform legii, de respectarea conditiilor generale si speciale cu privire la proiectarea si executarea de lucrari **IN ZONA DE PROTECTIE A RETELELOR DE TELECOMUNICATII.**

**• PENTRU A PREINTAMPINA DETERIORAREA ORICAROR RESELE DE TELECOMUNICATII EXISTENTE IN ZONA LUCRARILOR DUMNEAVOASTRA SE POATE SOLICITA ACORDAREA ASISTENTEI TEHNICE.**

Constructorul este **OBLIGAT SA COMUNICE IMEDIAT LA ORANGE ROMANIA S.A.**, telefon nr. 0374443275, 0374744741, email : NSG2@orange.ro, orice deteriorare (sau afectare) a retelei de telecomunicatii din zona lucrarilor.


**COORDONATOR COMPARTIMENT**

Ing. Serban Ionel

**INTOCMIT**

Ing. Viulet Alexandra

ANEXA Anul #70 636624/13264

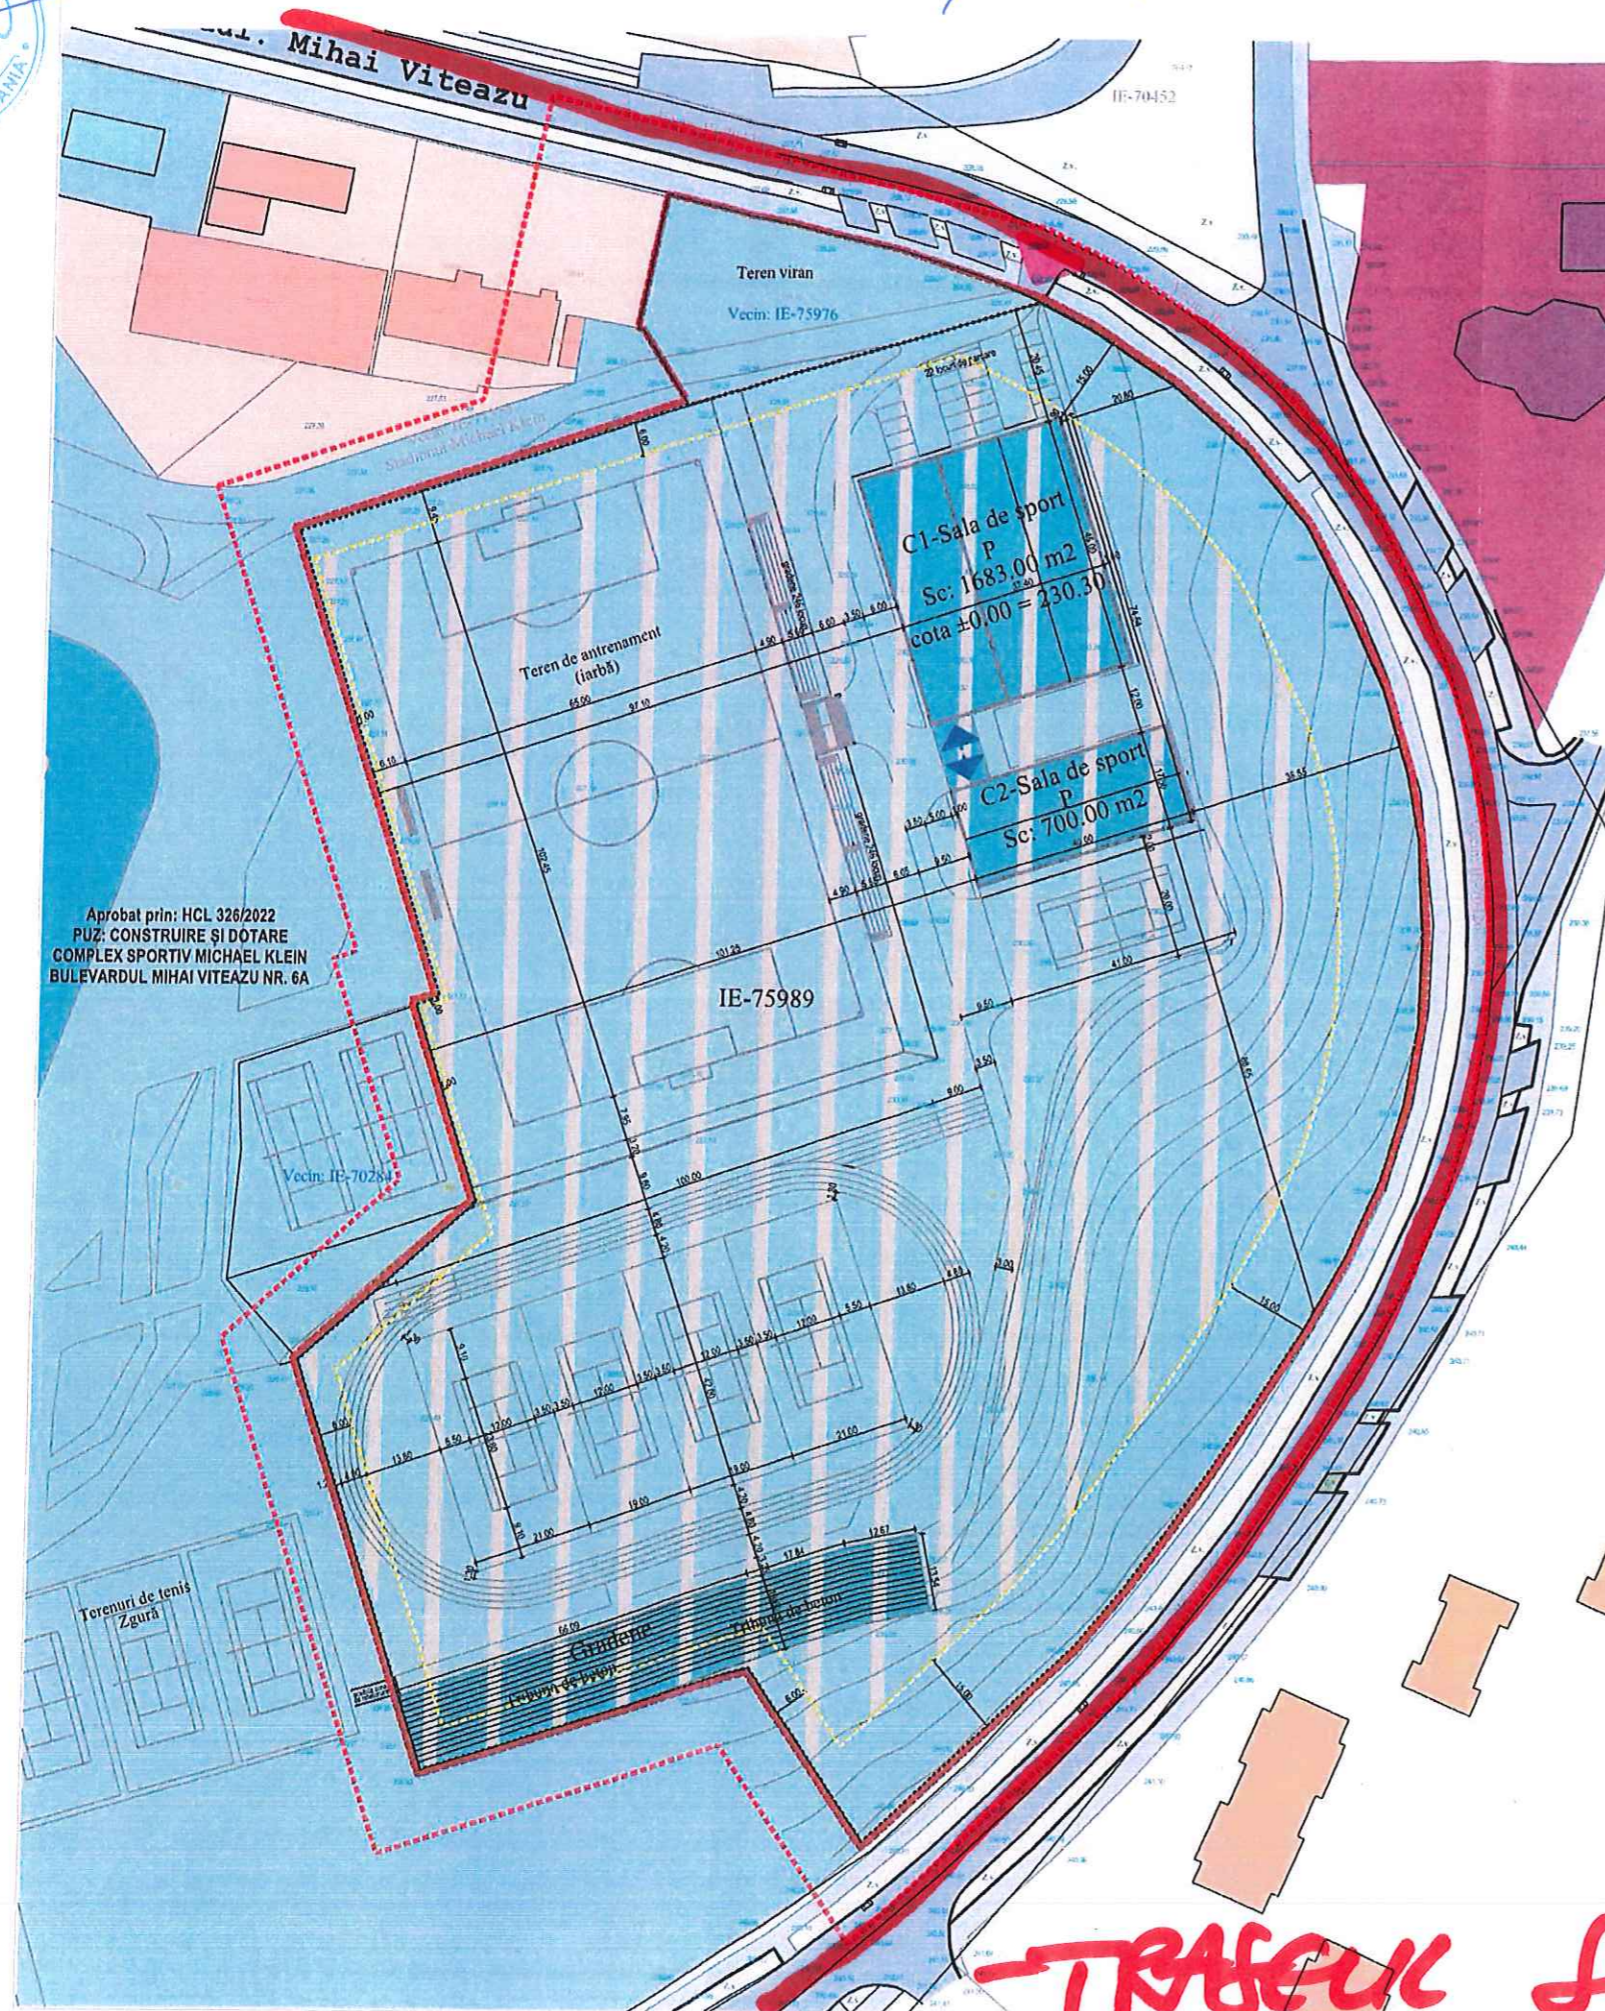

- LEGENDA:**
- Limita de studiu
  - Limita teren ce a generat puz
  - Limita de reglementare
  - Limita parcele
  - Retragere fata de aliniament
  - Zona sport si agrement
  - Suprafata maxima edificata
  - Cai de comunicare pietonale si carosabile
  - Zona verde pe domeniul public
  - Zona locuinte colective
  - Zona culte
  - Luciu de apa
  - ▲ -Acces in incinta
  - ▼ -Acces cladire

Aprobat prin: HCL 326/2022  
PUZ: CONSTRUIRE SI DOTARE  
COMPLEX SPORTIV MICHAEL KLEIN  
BULEVARDUL MIHAI VITEAZU NR. 6A

NR, CADASTRAL 75989  
INVENTAR DE COORDONATE

Pct.	Nord(X)	Est(Y)
33	475656.733	337940.348
32	475655.438	337936.162
31	475620.864	337947.620
30	475592.989	337916.363
29	475521.353	337940.131
28	475539.812	337997.976
27	475509.513	338018.778
26	475543.945	338055.392
25	475554.751	338064.346
24	475570.255	338075.444
23	475585.589	338085.646
22	475599.950	338094.697
21	475613.346	338102.313
20	475617.641	338104.167
19	475625.987	338107.793
18	475629.490	338108.913
17	475639.833	338111.969
16	475654.865	338114.365
15	475669.252	338114.795
14	475686.496	338113.588
13	475698.175	338111.351
12	475712.188	338106.933
11	475713.669	338106.332
10	475723.130	338101.724
9	475733.264	338096.753
8	475741.280	338092.218
7	475754.138	338081.281
6	475765.153	338068.541
5	475775.031	338053.527
4	475779.580	338044.508
3	475770.890	338015.481
2	475760.819	337981.953
1	475735.191	337913.131

Verificator

Verificator

ANEXA

CERTIFICAT DE URGANISM

Nr. 129/2024.05.29



**ARB Design Gruppe**  
RO 47003100  
Str. Fortuna, no. 4, Alba Iulia  
TEL. : 004 0723 668 195

Specificatia	Nume	Semnatura
Sef proiect	arh. Razvan BEMBEA	
Colectiv elaborare, proiectat si desenat	arh. Iulian Mirea	
	arh. Razvan BEMBEA	
	arh. Sergiu BOTAȘ	
Benef.	HDS Development SRL	
Titlu proiect	Construire baza sportiva	
Adresa	Hunedoara, str. Mihai Viteazu, nr. 6A, jud. Hunedoara	
Data	Nr. pr. 1/2024	FAZA PUZ
Titlu plansa	Concept propus plan de situatie	
Det. plansa	Scara 1:1250	Nr. pl. A.02

**TRABEUL SUBTERAN OROC**