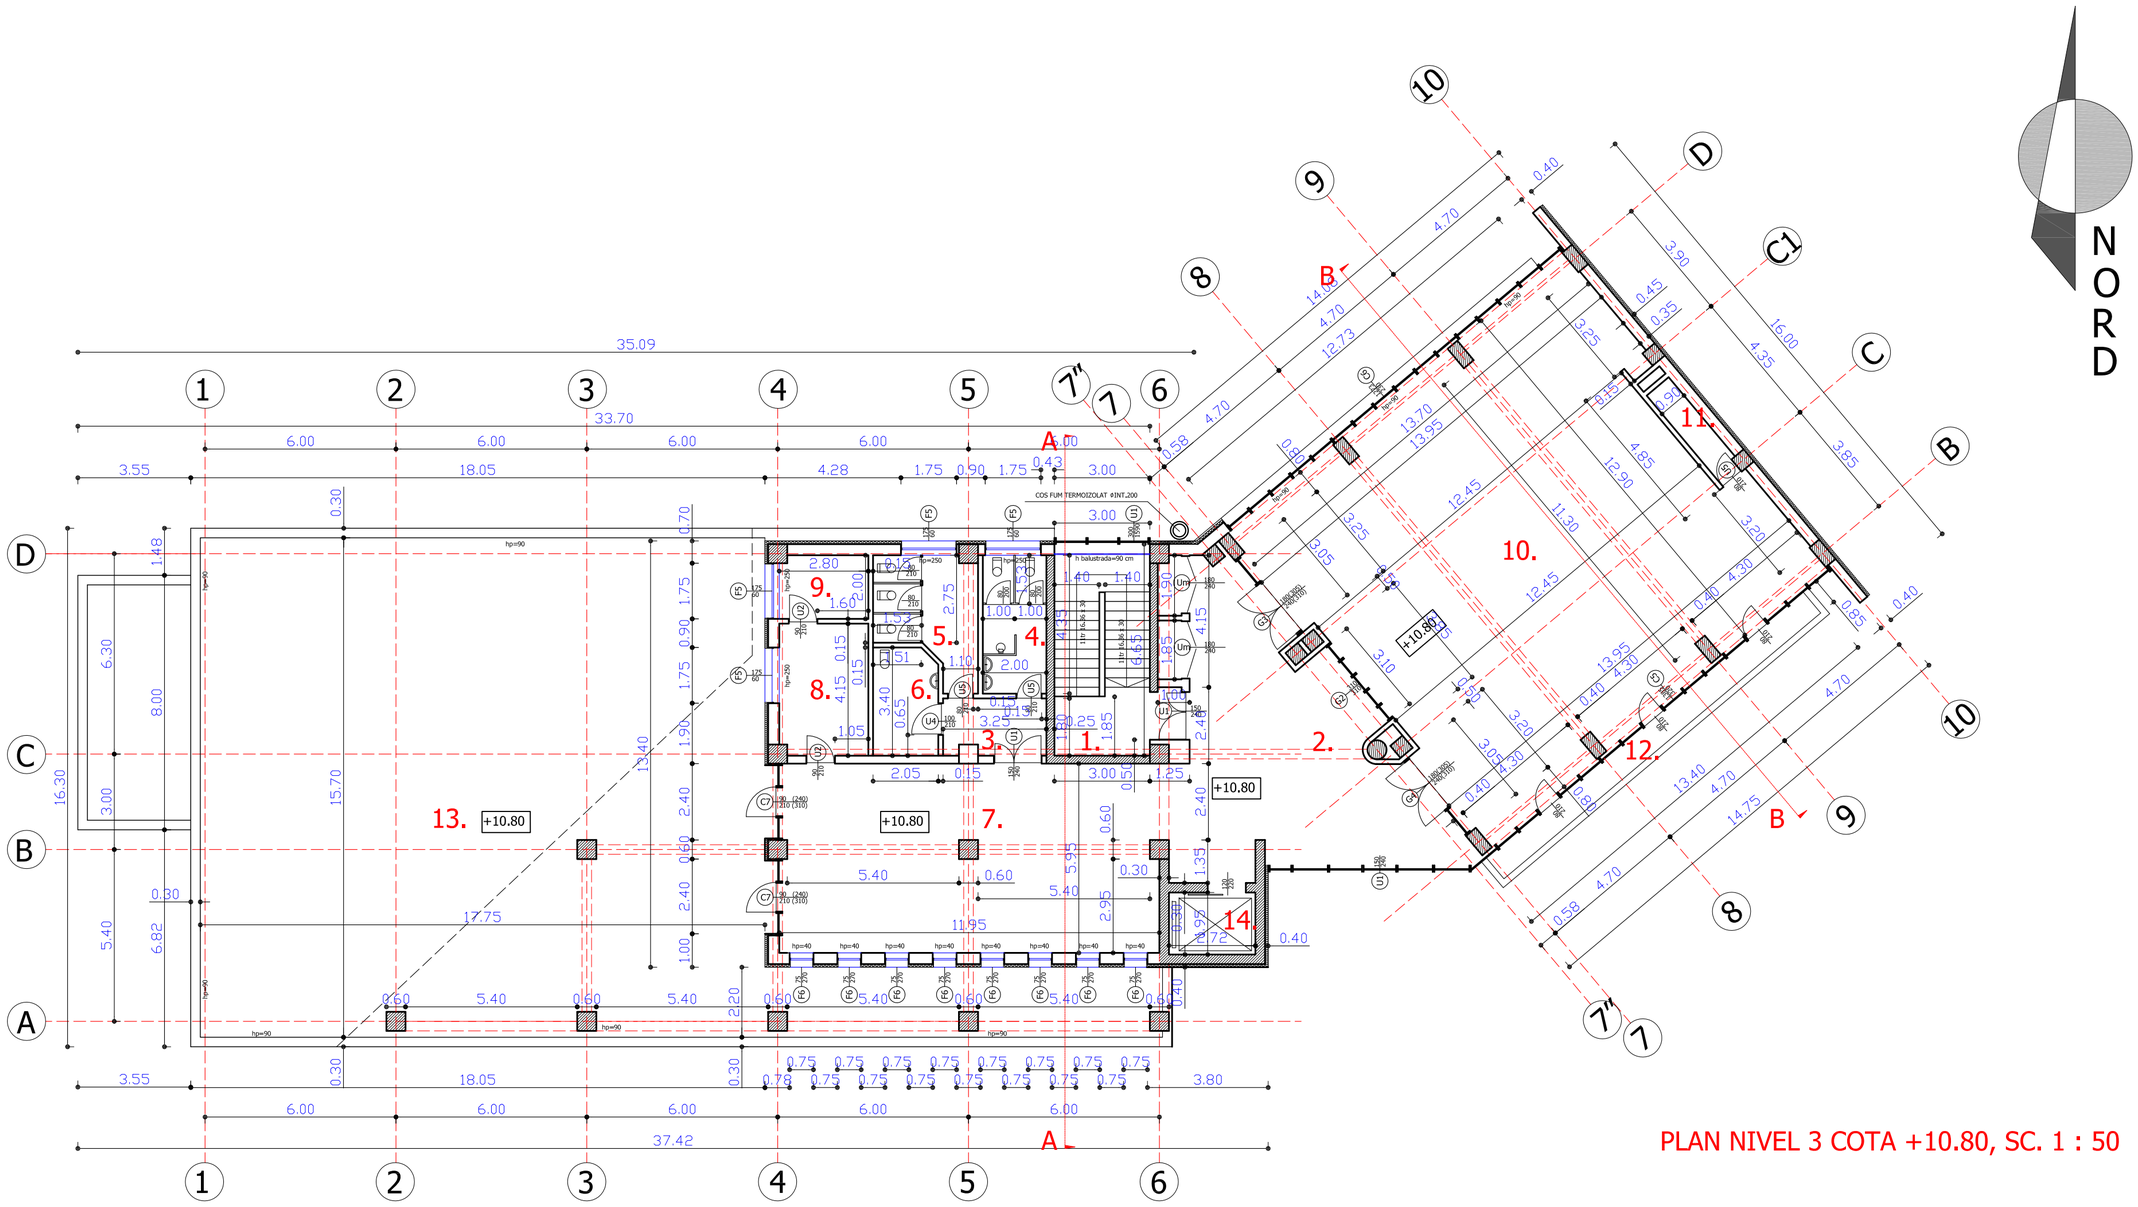

PLAN NIVEL 3 COTA +10.80, SC. 1 : 50

L E G E N D A :

1. CASA SCARII
PARD. GRESIE ANTIDERAPANTA
S = 21.75 MP

2. HOL ACCES
PARD. GRESIE ANTIDERAPANTA
S = 65.35 MP

3. SAS
PARD. GRESIE ANTIDERAPANTA
S = 5.85 MP

4. GRUP SANITAR BARBATI
PARD. GRESIE ANTIDERAPANTA
S = 8.69 MP

5. GRUP SANITAR FEMEI
PARD. GRESIE ANTIDERAPANTA
S = 11.20 MP

6. GRUP SANITAR PERSOANE CU HANDICAP LOCOMOTOR
PARD. GRESIE ANTIDERAPANTA
S = 6.80 MP

7. FOAIER SALA CONFERINTE
PARD. GRESIE ANTIDERAPANTA
S = 64.56 MP

8. OFICIU
PARD. GRESIE ANTIDERAPANTA
S = 11.62 MP

9. DEPOZIT MOBILIER
PARD. GRESIE ANTIDERAPANTA
S = 5.60 MP

10. SALA CONFERINTE 145 LOCURI
PARD. PARCHET LAMINAT TRAFIC INTENS
S = 179.75 MP

11. DEP. MULTIMEDIA
PARD. PARCHET LAMINAT TRAFIC INTENS
S = 3.20 MP

12. TERASA CIRCULABILA 1
PARD. GRESIE ANTIDERAPANTA DE EXTERIOR
S = 11.05 MP

13. TERASA CIRCULABILA 2
PARD. GRESIE ANTIDERAPANTA DE EXTERIOR
S = 290.15 MP

14. LIFT 10 PERSOANE

STILPI B.A.

ELEVATII B.A.

PERETI INCHIDERE ZIDARIE
B.C.A. 35cm + TERMOSISTEM
POLISTIREN EXPANDAT DETENSIONAT
DE FATDE DENSITATE MARE 10cm

PERETI INCHIDERE ZIDARIE
B.C.A. 35cm + TERMOIZOLATIE SALTELE
VATA MINERALA RIGIDE 10cm CASERATA
CU ALUMINIU + PANOURI FATADA VENTILATA
ALUMINIU MONTATE PE PROFILE METALICE

FATADA CORTINA AUTOPORTANTA PE PROFILE METALICE
ALUMINIU CU PANOURI STICLA TERMOIZOLANTA 3 STR.

PERETI COMPARTIMENTARE
B.C.A. 15cm

NOTA:
- PERETII GRUPURILOR SANITARE SE VOR PLACA CU FAIANTA PE CONTUR INTEGRAL H = 2.10m

CATEGORIA DE IMPORTANTA A CONSTRUCTIEI: "C"
CLASA DE IMPORTANTA A CONSTRUCTIEI: III
GRAD DE REZISTENTA LA FOC: II

A c = 457.36 mp
Adc = 3167.85 mp
Au = 384.37 mp

Proiectant general : Electrogrup, CUI: RO9025620 8, J12 / 437 / 1997, Calea Turzii nr. 217 Cluj -Napoca	**Proiect :** REABILITAREA SITULUI INDUSTRIAL HUNEDOARA SI PREGATIREA SA PENTRU NOI ACTIVITATI **Obiect :** PREGATIREA PENTRU NOI ACTIVITATI: STRUCTURA DE SPRIJINIRE A AFACERILOR - SEDIU CENTRAL, CASA POARTA **Beneficiar :** UNITATEA TERITORIAL ADMINISTRATIVA MUNICIPIULUI HUNEDOARA , str Libertatii nr. 17, Mun. Hunedoara, Hunedoara			**PROIECT Nr.** ELG661 /2011 **FAZA** PT+DDE
Proiectant de specialitate : Electrogrup, CUI: RO9025620 8, J12 / 437 / 1997, Calea Turzii nr. 217 Cluj -Napoca		**Numele**	**Semnatura**	**Scara :** 1:100
	Proiectat	arh. Claudiu Suciu		**Denumire plansa :** PLAN NIVEL 3 COTA +10.80
	Desenat	arh. Claudiu Suciu		**Data :** 07 /2011
	Sef Proiect	ing. Iosif Deac		**PLANSA** A05