



**PLAN URBANISTIC DE DETALIU  
EXTINDERE ȘI REABILITARE IMOBIL EXISTENT, SCHIMBARE DESTINAȚIE DIN HALA PRODUCȚIE ÎN  
PENSIUNE, COMPARTIMENTĂRI PE STRUCTURA U ȘOARĂ amplasată în Hunedoara, strada Voinei, nr.20**

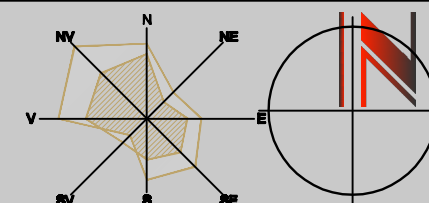

**PLAN DE ÎNCADRARE ÎN LOCALITATE**  
Geoportal ANCP e-terra Scara 1:5.000

**PLAN DE ÎNCADRARE ÎN LOCALITATE**  
Google earth Scara 1:5.000

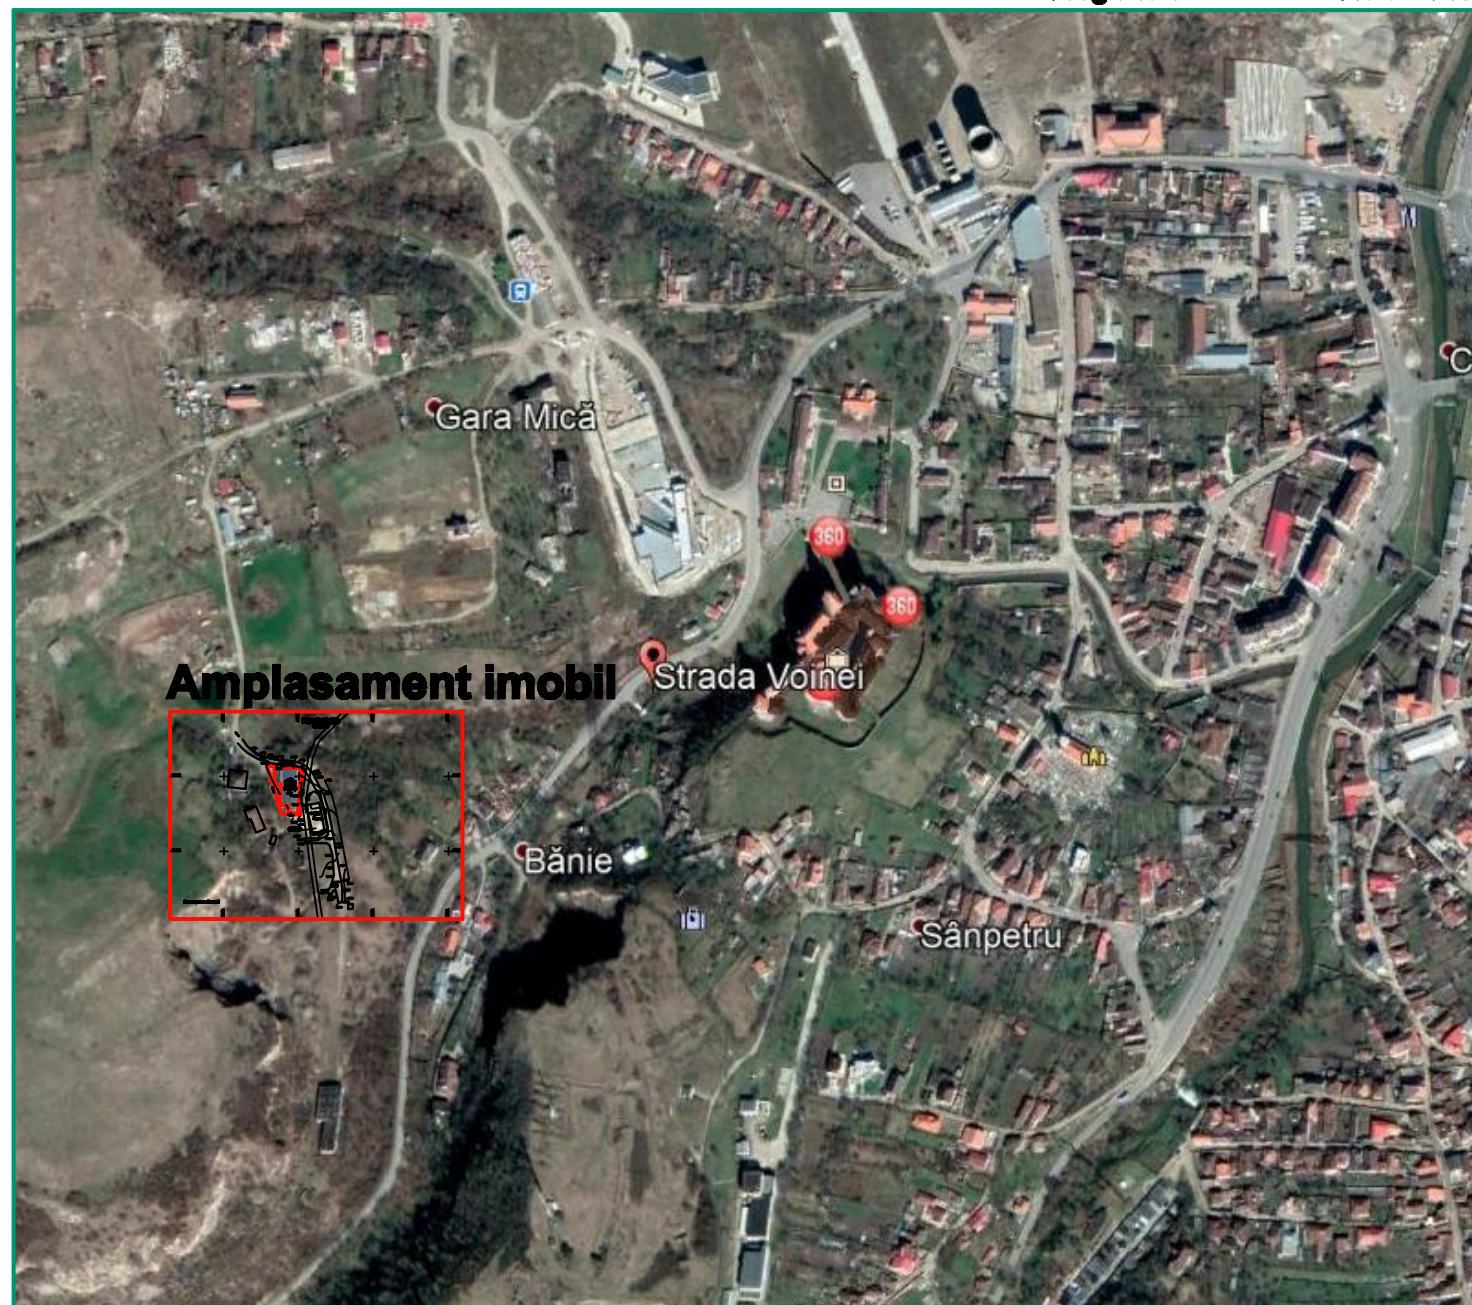

	Șef proiect: arh. KALAUZ A.	Beneficiara: POPA ALIN IOAN	Proiect. nr. 32.10/19
	Proiectat: arh. KALAUZ A.	Data: 11/19	Denumire proiect: EXTINDERE ȘI REABILITARE IMOBIL EXISTENT, SCHIMBARE DESTINAȚIE DIN HALA PRODUCȚIE ÎN PENSIUNE, COMPARTIMENTĂRI PE STRUCTURA U ȘOARĂ
	Proiectat arh: arh. KALAUZ K.	scara: 1/5.000	Denumire planșă: PLAN DE ÎNCADRARE ÎN LOCALITATE