



PLAN URBANISTIC ZONAL

PENSIUNE CU OPT CAMERE ȘI REFACERE ÎMPREJMUIRE LA FRONT STRADAL, BRANȘAMENTE UTILITĂȚI amplasată în Hunedoara, Aleea Ciocârliei, nr.10



* PLAN DE ÎNCADRARE ÎN LOCALITATE

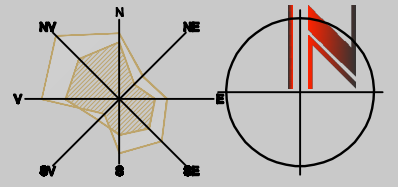


PLAN DE ÎNCADRARE ÎN LOCALITATE
Geoportal ANCP e-terra Scara 1:5.000

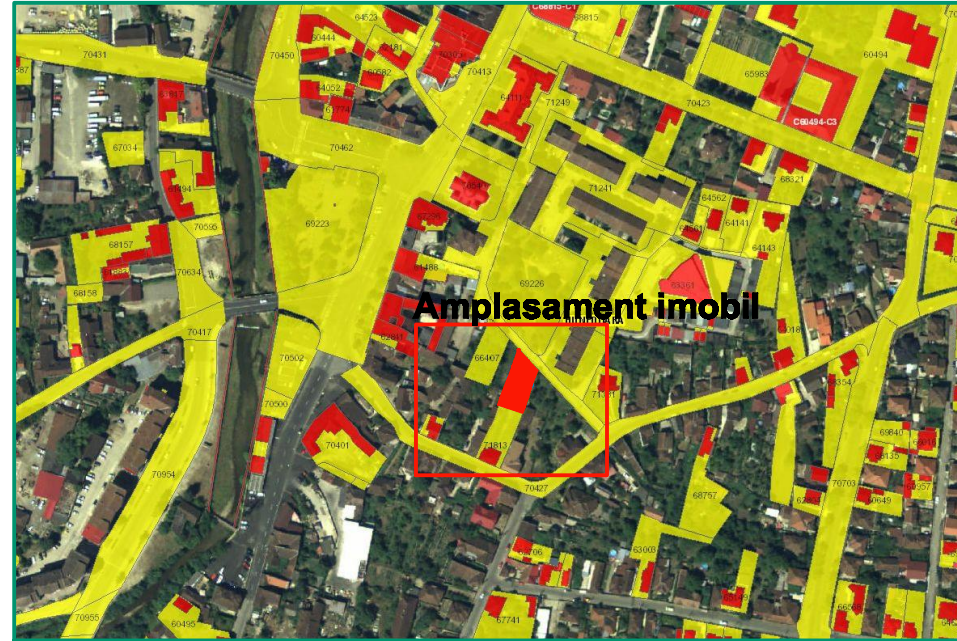

PLAN DE ÎNCADRARE ÎN LOCALITATE U.T.R.3
Extras P.U.G. Hunedoara /1999 Scara 1:5.000

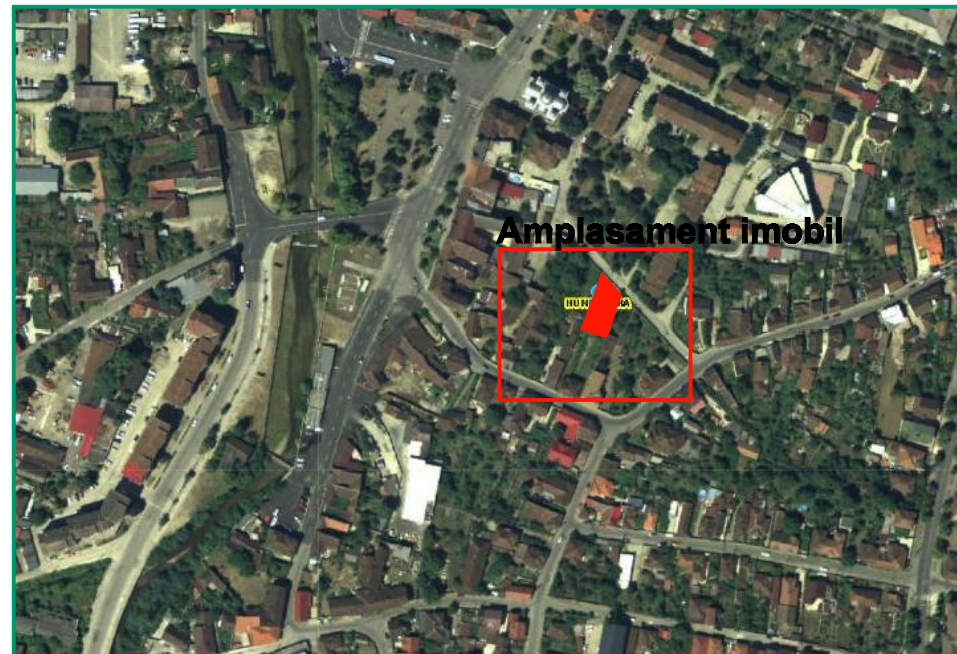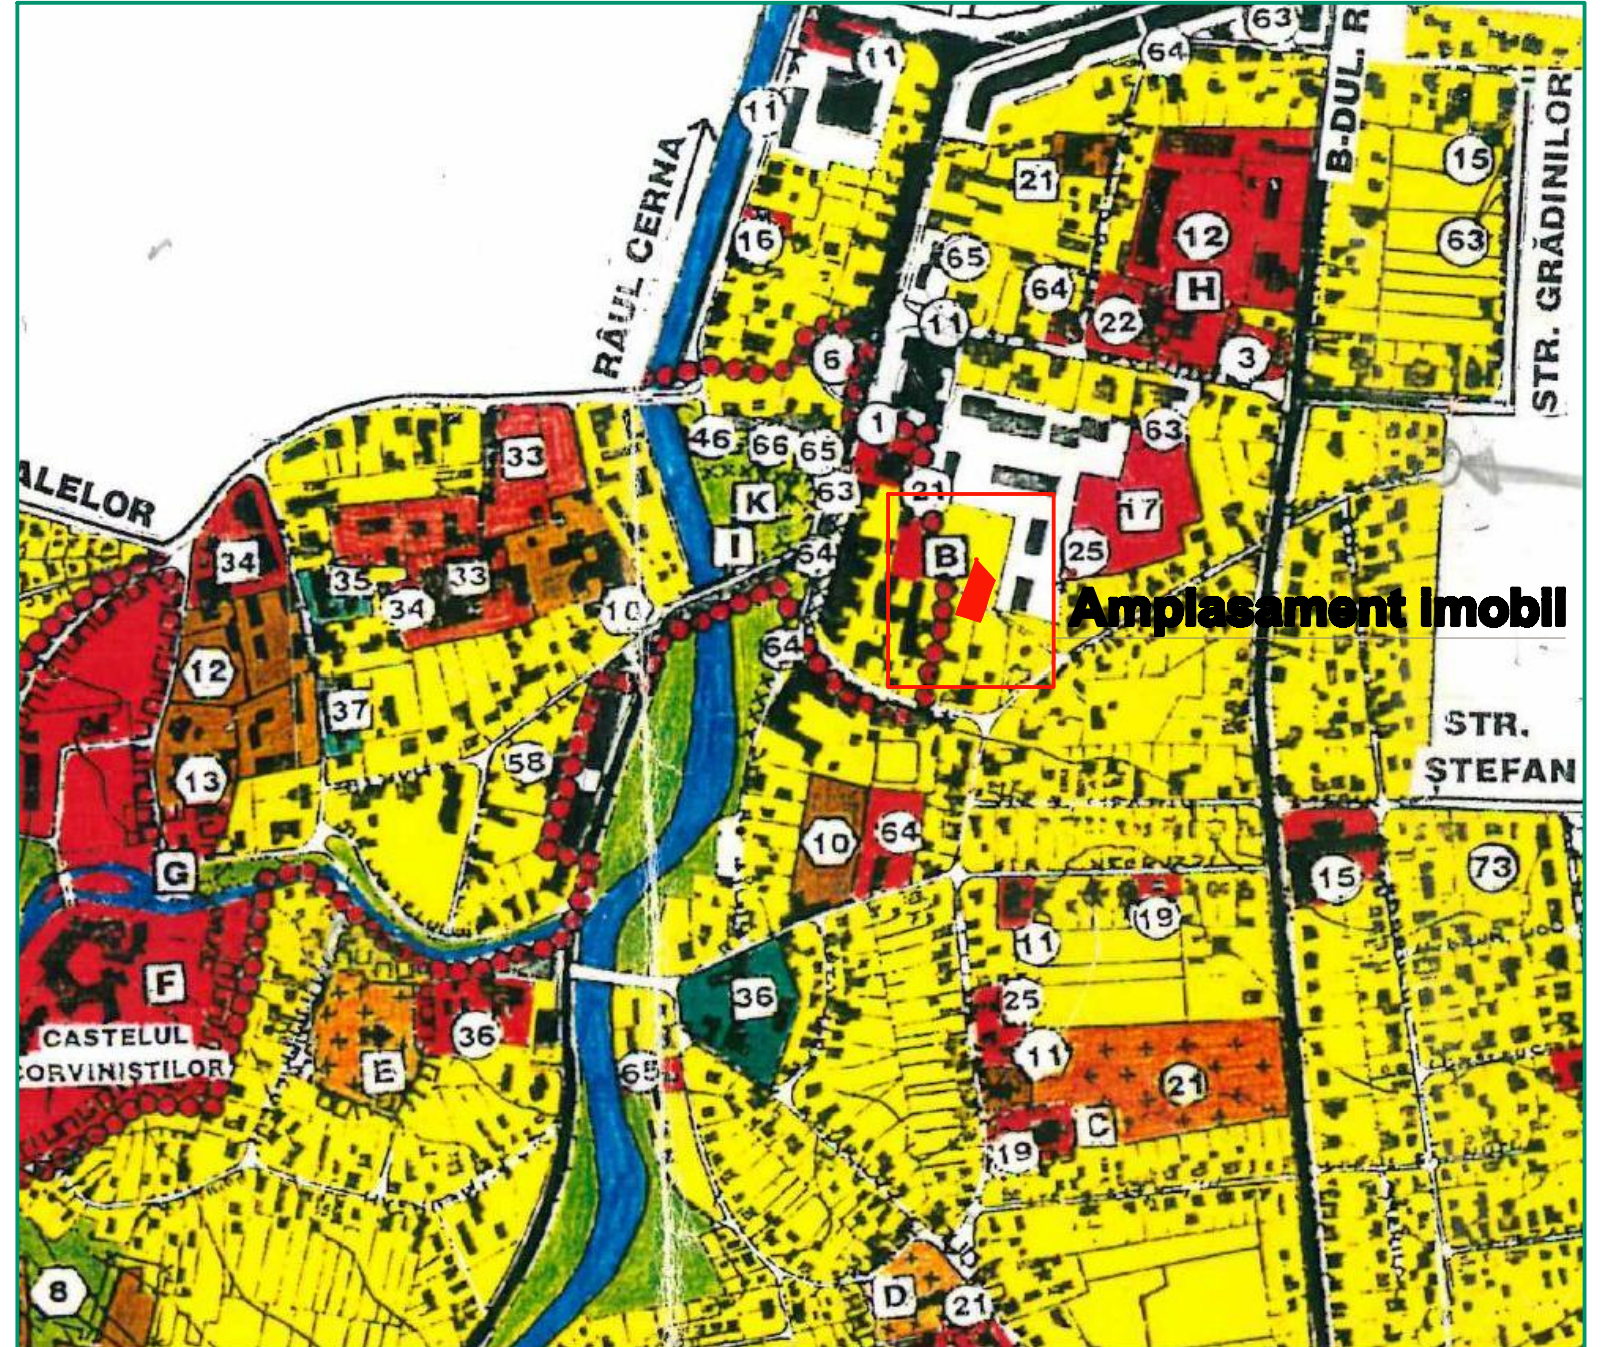

PLAN DE ÎNCADRARE ÎN LOCALITATE
Google earth Scara 1:5.000

 S.C. KEOPS URBAN CONCEPT S.R.L. NR. ÎNREG. R.C.: J20 / 800 / 2016	Șef proiect: arh. KALAUZ A.	Beneficiara: CĂTĂLIȘAN CRISTINA		Proiect. nr. 15.05/20
	Proiectat: arh. KALAUZ A.	Data: 05/20	Denumire proiect: PENSIUNE CU OPT CAMERE ȘI REFACERE ÎMPREJMUIRELA FRONT STRADAL, BRANȘAMENTE UTILITĂȚI	Faza: P.U.Z.
	Proiectat arh: arh. KALAUZ K.	scara: 1/5.000	Denumire planșă: PLAN DE ÎNCADRARE ÎN LOCALITATE	Pl. nr. 01