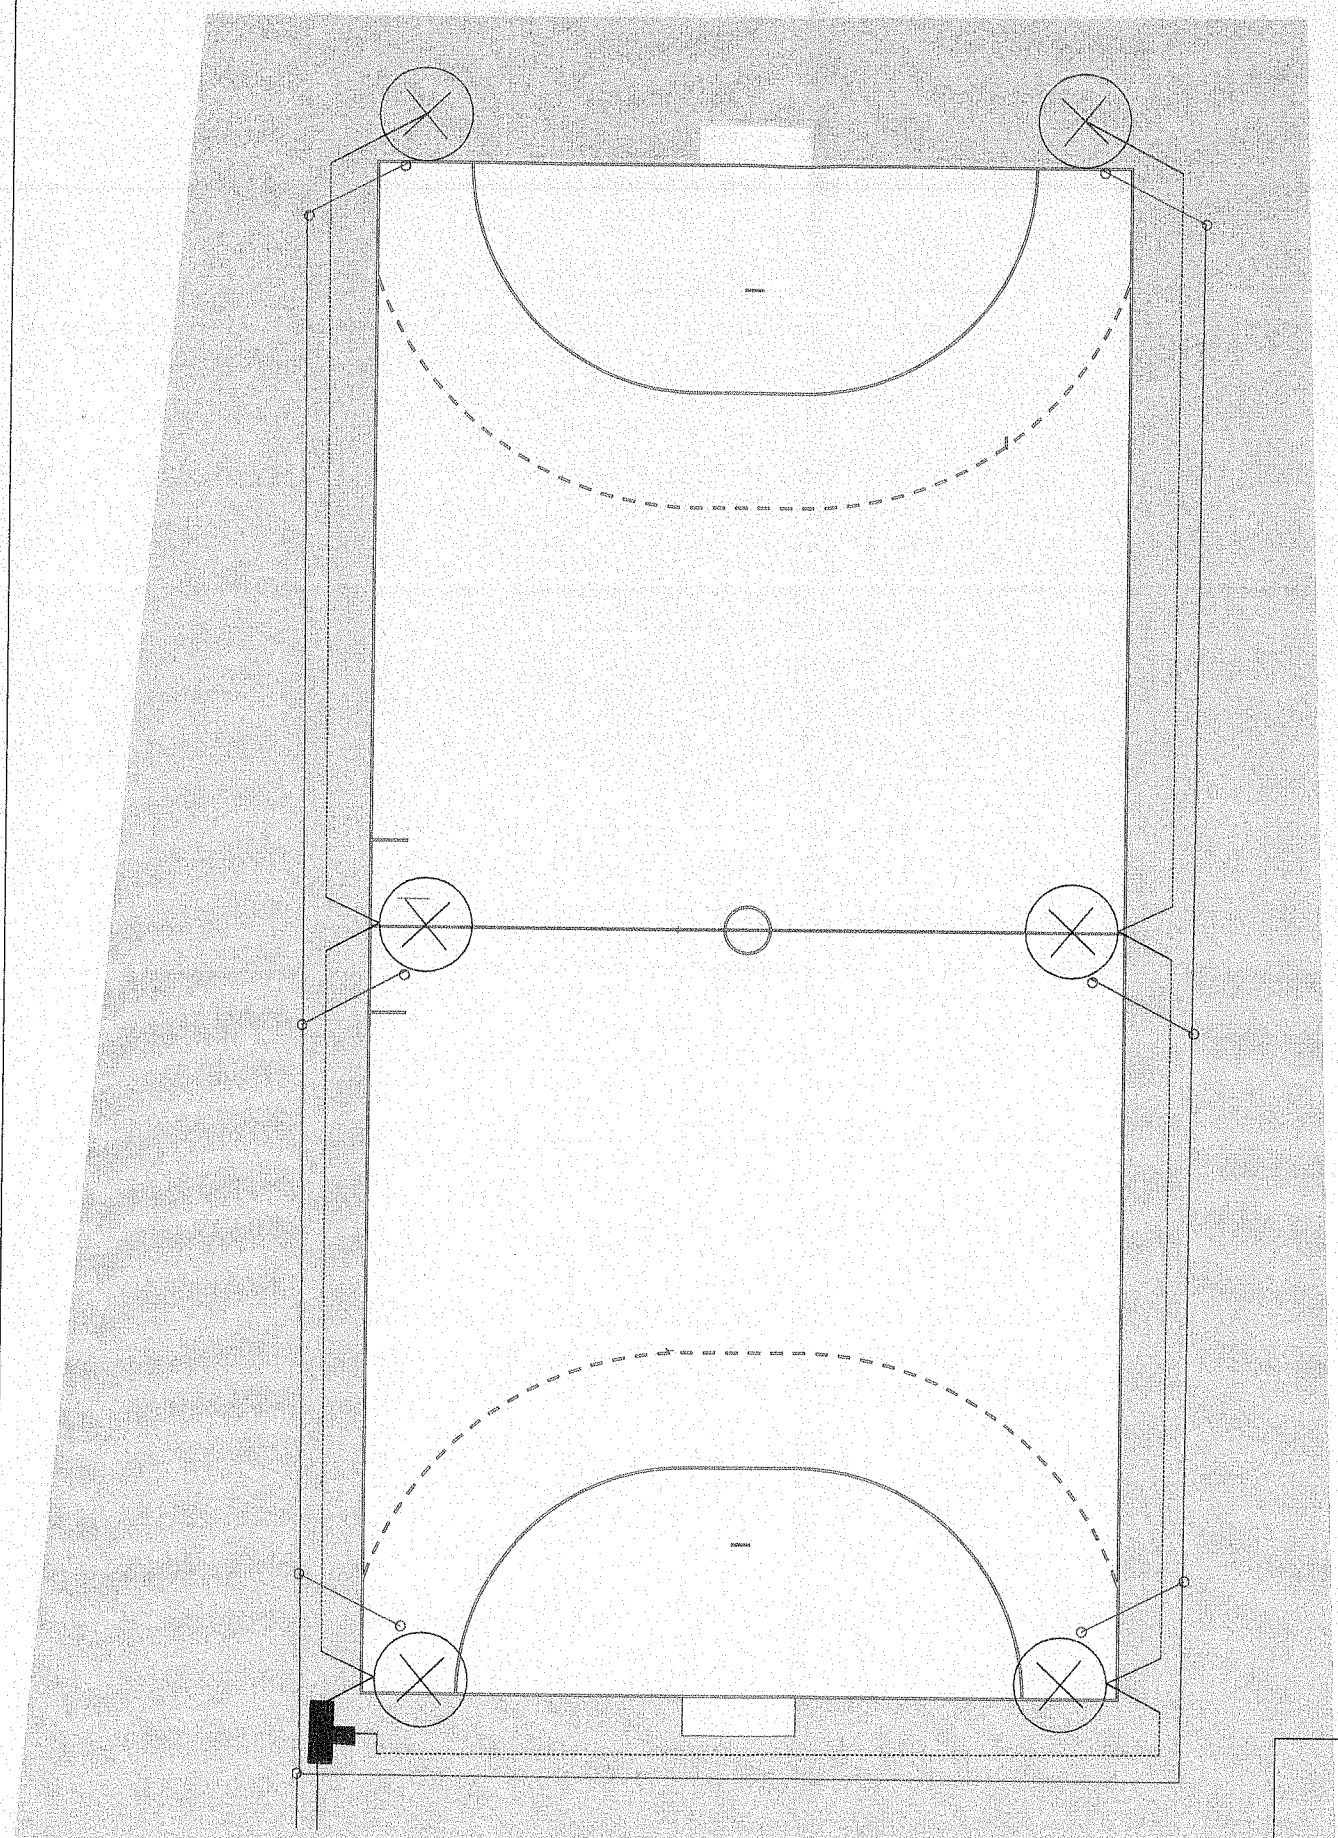

de la tabloul de
distributie existent

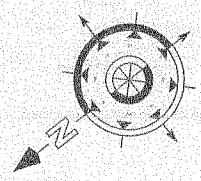

LEGENDA

- Platbanda de otel zincat 40x4 mm pentru priza de pamant
- Cablu CYAbY 5x6 mmp pozat ingropat in sant pe pat de nisip
- Stalp metalic avand h = 9 m fixat in fundatie, echipat cu cate 3 proiectoare lampi cu descarcari la inalta presiune avand fiecare 400W (423,3 W cu balast)
- Manson de derivatie

NOTĂ :

* Se citeşte împreună cu celelalte planse de instalatii electrice.
* Conductorul de protectie (PE) va fi separat de conductorul neutru (N) al sursei de alimentare.
* Stalpii metalici de iluminat se vor conecta la priza de pamant de exploatare a cladirii care trebuie sa aiba rezistenţa de trecere de max. 4W.
* La execuţie se respectă : Normativul I 7-2011, Normativul NTE 007/08/00.
* La traversarea carosabilului si aleilor circulabile cablele se protejeaza in teava D2".

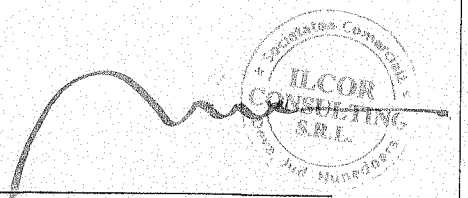

PROIECTANT : ing. MILESAN DANIELA autorizat Aut. ANRE Gr. IIA+IIB nr.12196/2009

PREZENTA DOCUMENTAŢIE ESTE
PROPRIETATE INTELECTUALĂ A
S.C. ILCOR CONSULTING S.R.L.
NU VA FI COPIATĂ SAU REPRODUSĂ FĂRĂ
ACORDUL SCRIS AL ACESTEIA

VERIFICATOR/ EXPERT	Nume	Semnătura	Cerinţa	Referat / Expertiza . Nr. / Data
S.C. ILCOR CONSULTING S.R.L. J20/804/07.09.2012 C.U.I.30637391				Beneficiar: MUNICIPIUL HUNEDOARA Nr. pr. 155 /2017
Specificaţia	Nume	Semnătura	Scara	Titlu proiect: AMENAJARE TEREN DE SPORT MULTIFUNCŢIONAL (HANDBAL ŞI MINIFOTBAL) SAT APARŢINĂTOR PESTIŞU MARE MUNICIPIUL HUNEDOARA JUDEŢUL HUNEDOARA Faza P.T. D.T.A.C.
Şef proiect	arh. Vlad Borca		1:200	
Proiectat	ing. Dana Milesan		Data	Titlu planşă: Teren de sport multifunctional PLAN INSTALATII DE ILUMINAT Nr. pl. E 1
Desenat	ing. Dana Milesan		2017	