


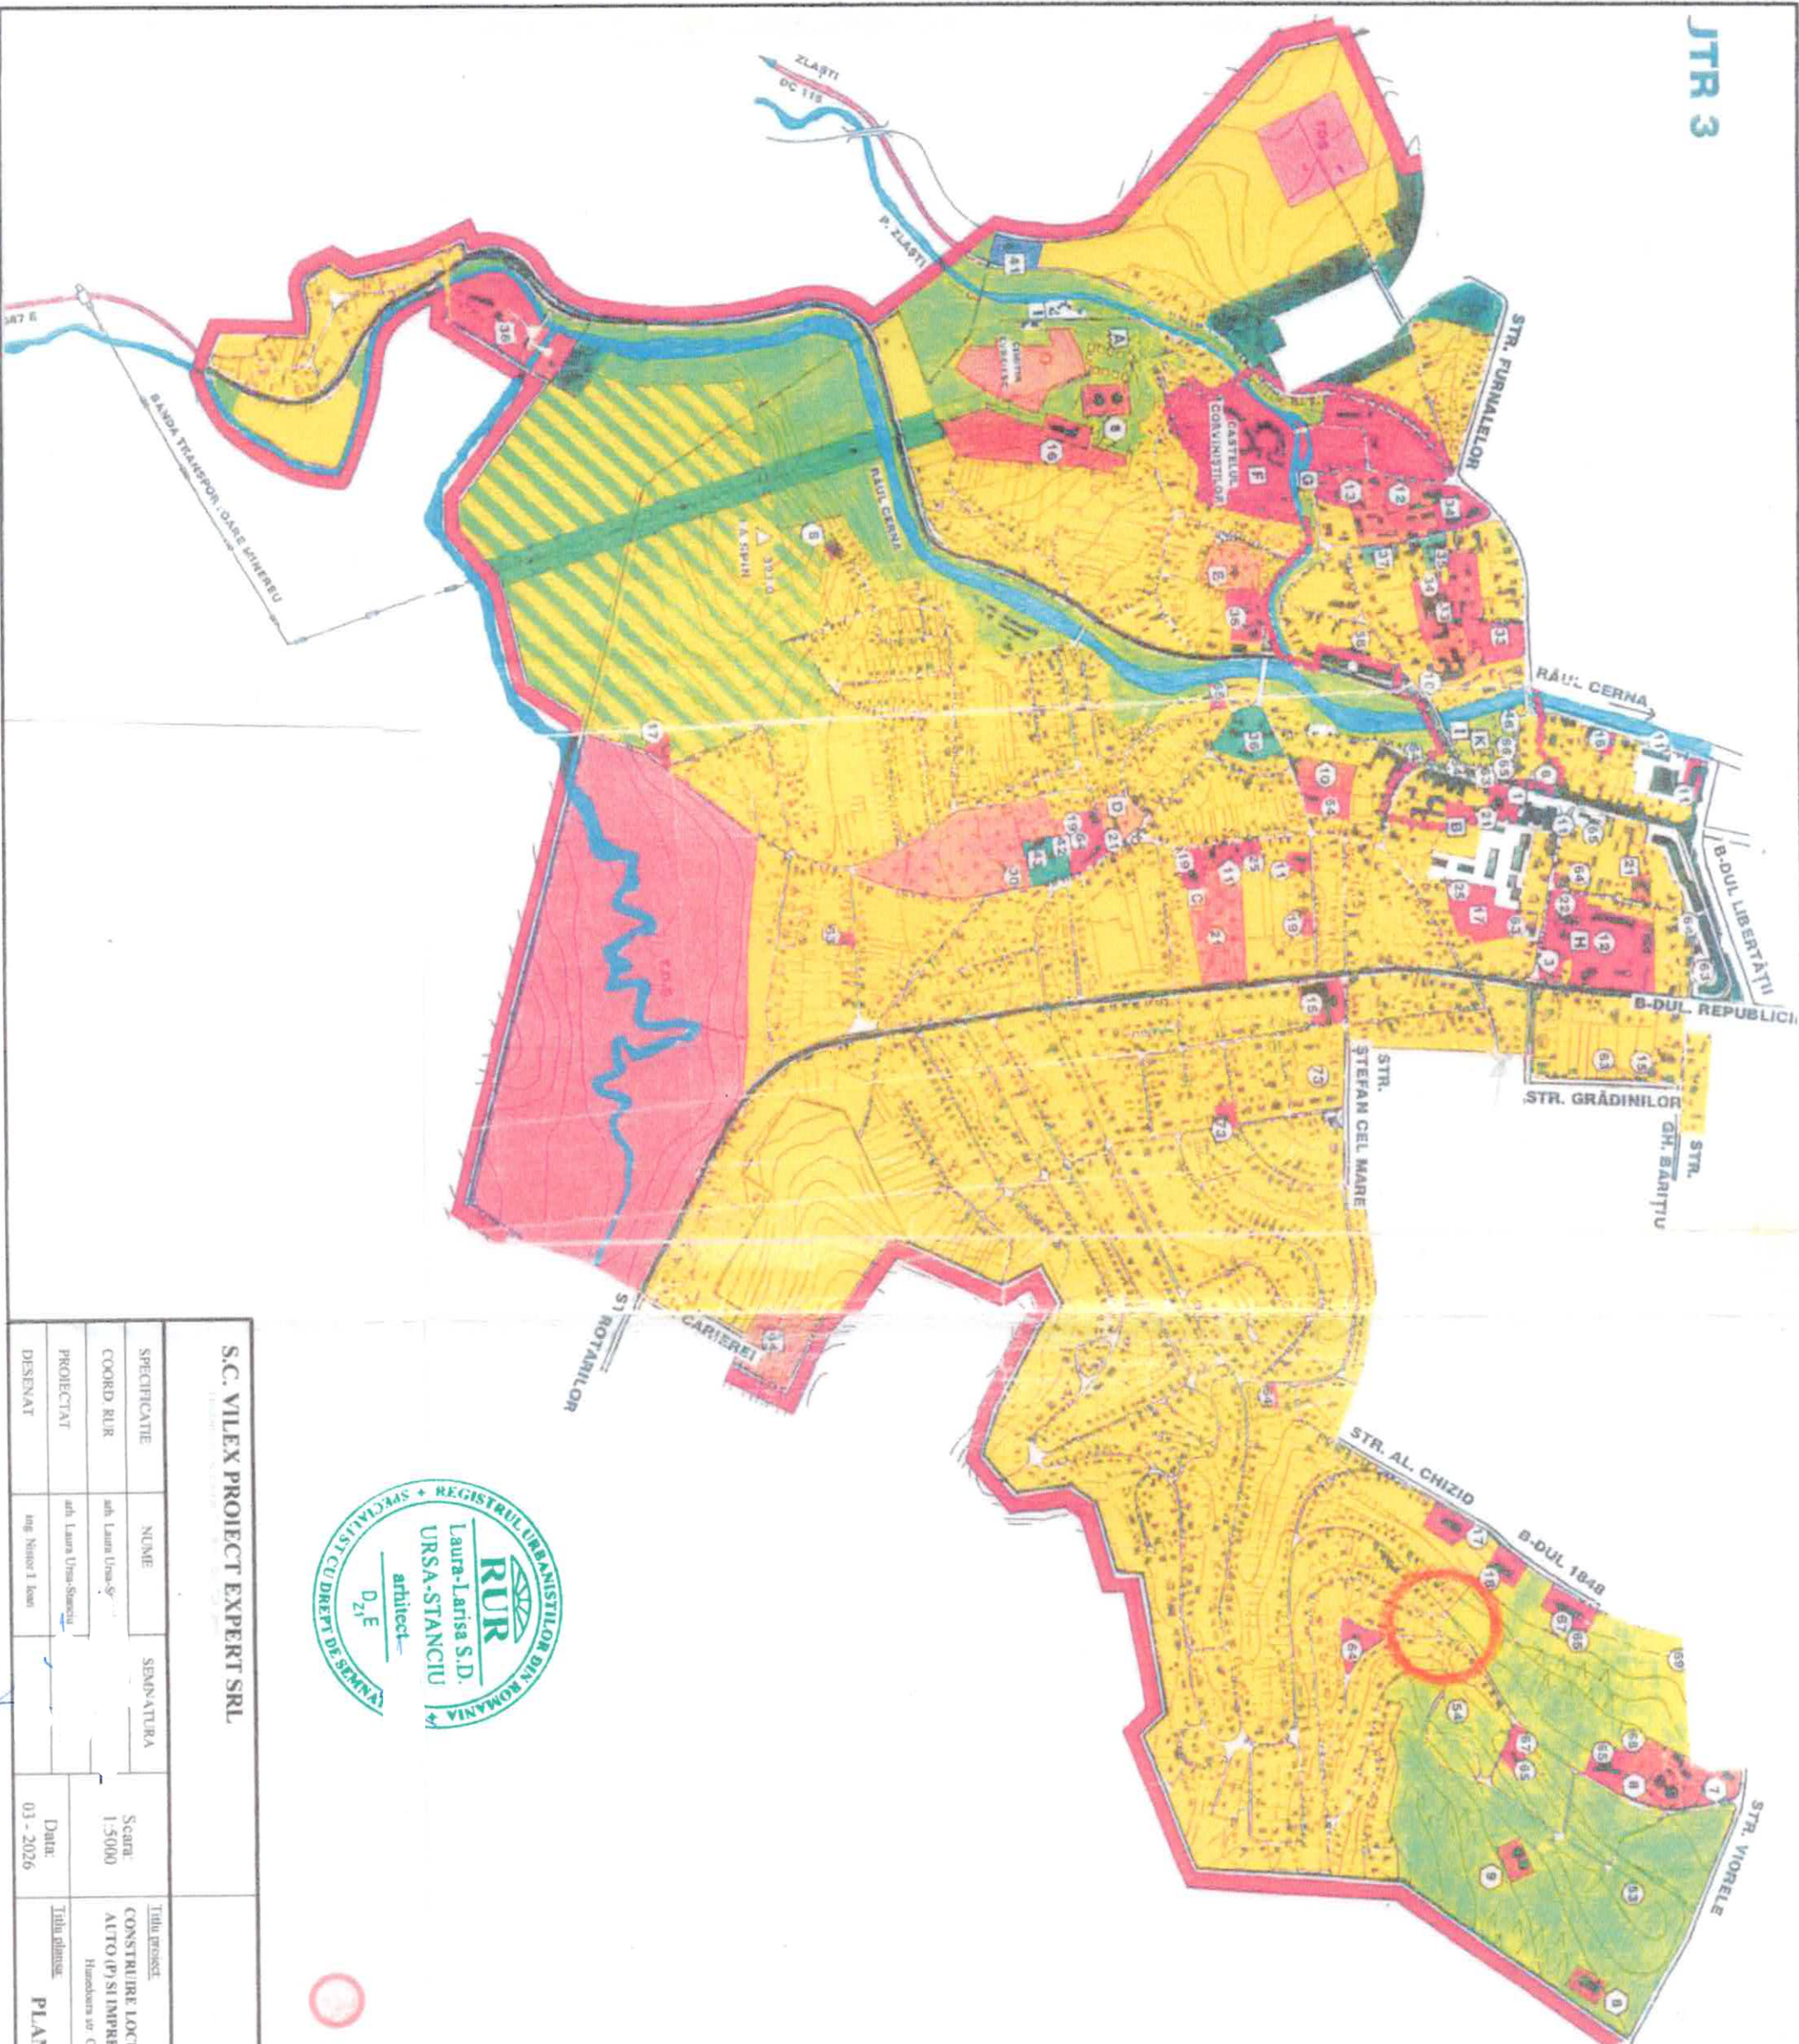

AMPLASAMENTUL STUDIAT

S.C. VILEX PROIECT EXPERT SRL

Proiect nr.
294 / 2025

SPECIFICATIE	NUMER	SIGNATURA	Scara	Titlu proiect	Faza
COORD. RUR.	arb. Laura Ursu-Sanciu		1:5000	CONSTRUIRE LOCUINTA INDIVIDUALA (P+M), GARAJ AUTO (P) SI IMPREJMUIRE PARTIALA A PROPRIETATE	P.U.Z.
PROIECTAT	arb. Laura Ursu-Sanciu			Hidroscara str. Carol Davila, nr. 79, județul Harghita	
DESINAT	ing. Nicușor I. Ionescu		Date: 03 - 2026	Titlu planșă: PLAN INCADRARE IN ZONA	Planșă nr. 1