


REGLEMENTARI EDILITARE

Scara 1:500

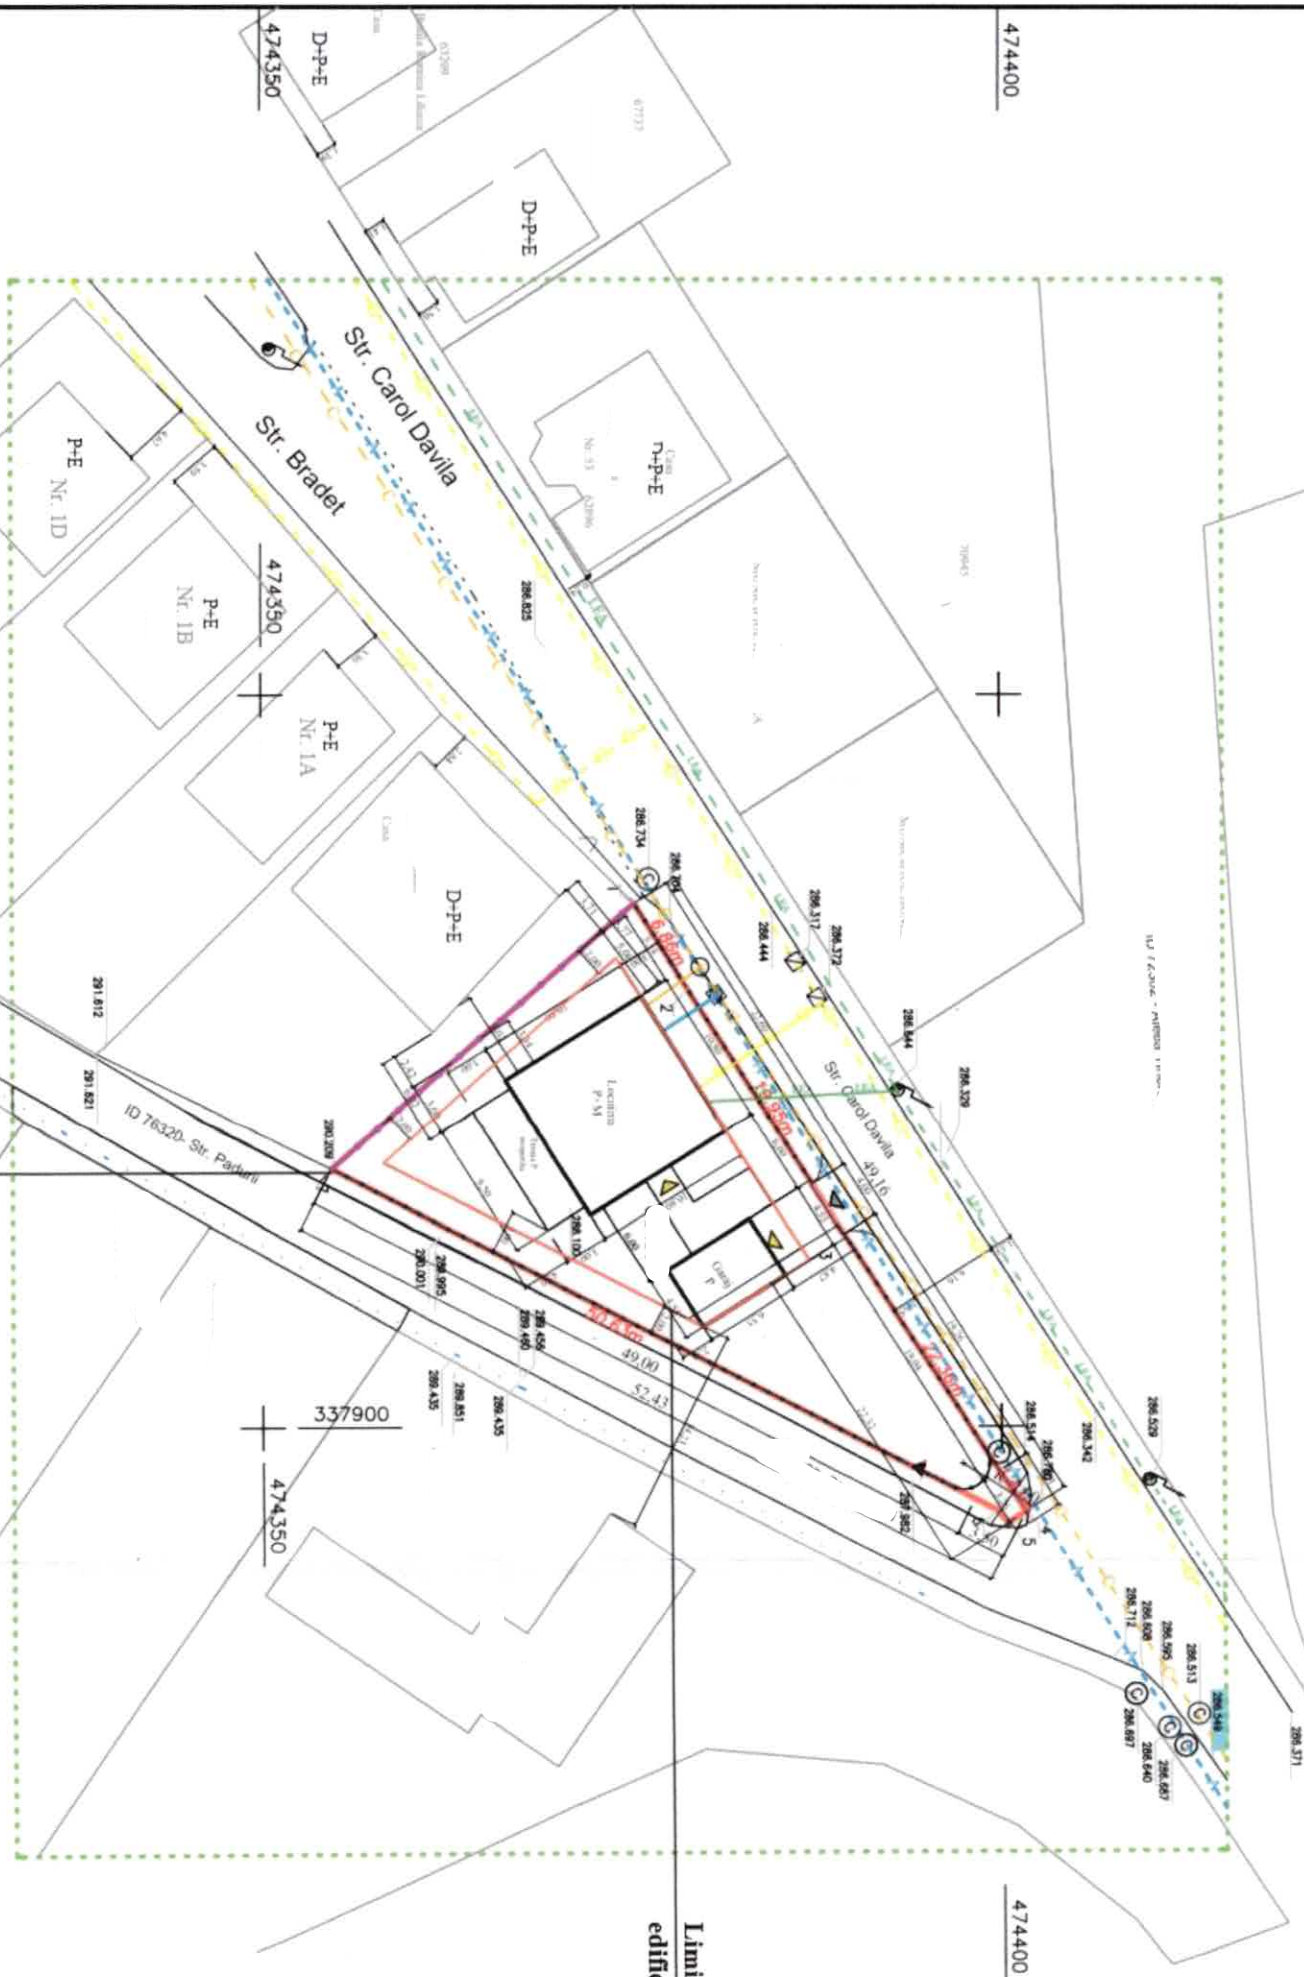

LEGENDA	
	Limita de proprietate a terenului ce face obiectul prezentei documentatii
	Limita parcele
	Limita zonei studiate
	Impejnimire partiala propusa
	Impejnimire partiala existenta
	Reza electrica aeriana existenta
	Bransament electric propriu de Irreazua de joasa tensiune a localitatii
	Reza de alimentare cu apa existenta
	Bransament la retea de alimentare cu apa a localitatii
	Reza de canalizare existenta
	Bransament la retea de canalizare existenta a localitatii
	Reza de gaze naturale existenta
	Bransament la reza de gaze naturale existenta a localitatii
	Accesuri propuse



INVENTAR DE COORDONATE		
Sistem de proiectie: stereografic 1970		
Pct	E(m)	N(m)
1	337864.293	474375.253
2	337870.149	474378.819
3	337887.001	474389.493
4	337905.782	474401.626
5	337906.571	474400.439
6	337905.686	474399.640
7	337882.346	474354.714
Suprafata totala masurata=681mp		
Suprafata din act=681mp		

S.C. VILEX PROJECT EXPERT SRL				Beneficiar:		Proiect nr. 294 / 2025
Hunedoara, str. Regenera nr 77 E.L. 129 - 131 - 2000				CIOABA MARIUS si CIOABA IONELA MIHAELA		
SPECIFICATIE	NUME	SEMNATURA	Scara: 1:500	Titlu proiect:		Faza : P.U.Z.
COORD. RUR	arb. Laura Uta-Sandru			CONSTRUIRE LOCUINTA INDIVIDUALA (P-M), GARAJ AUTO (P) SI IMPREJURIMIRE PARTIALA A PROPRIETATE Hunedoara str. Carol Davila, nr. N°, județul Hunedoara		
PROIECTAT	arb. Laura Uta-Sandru					
DESENAT	ing. Nicolai I. Ioan			Data: 03 - 2026		
				Titlu planșă:		Planșă nr. 4
				REGLEMENTARI EDILITARE		