


PLAN DE SITUATIE
Scara 1:500

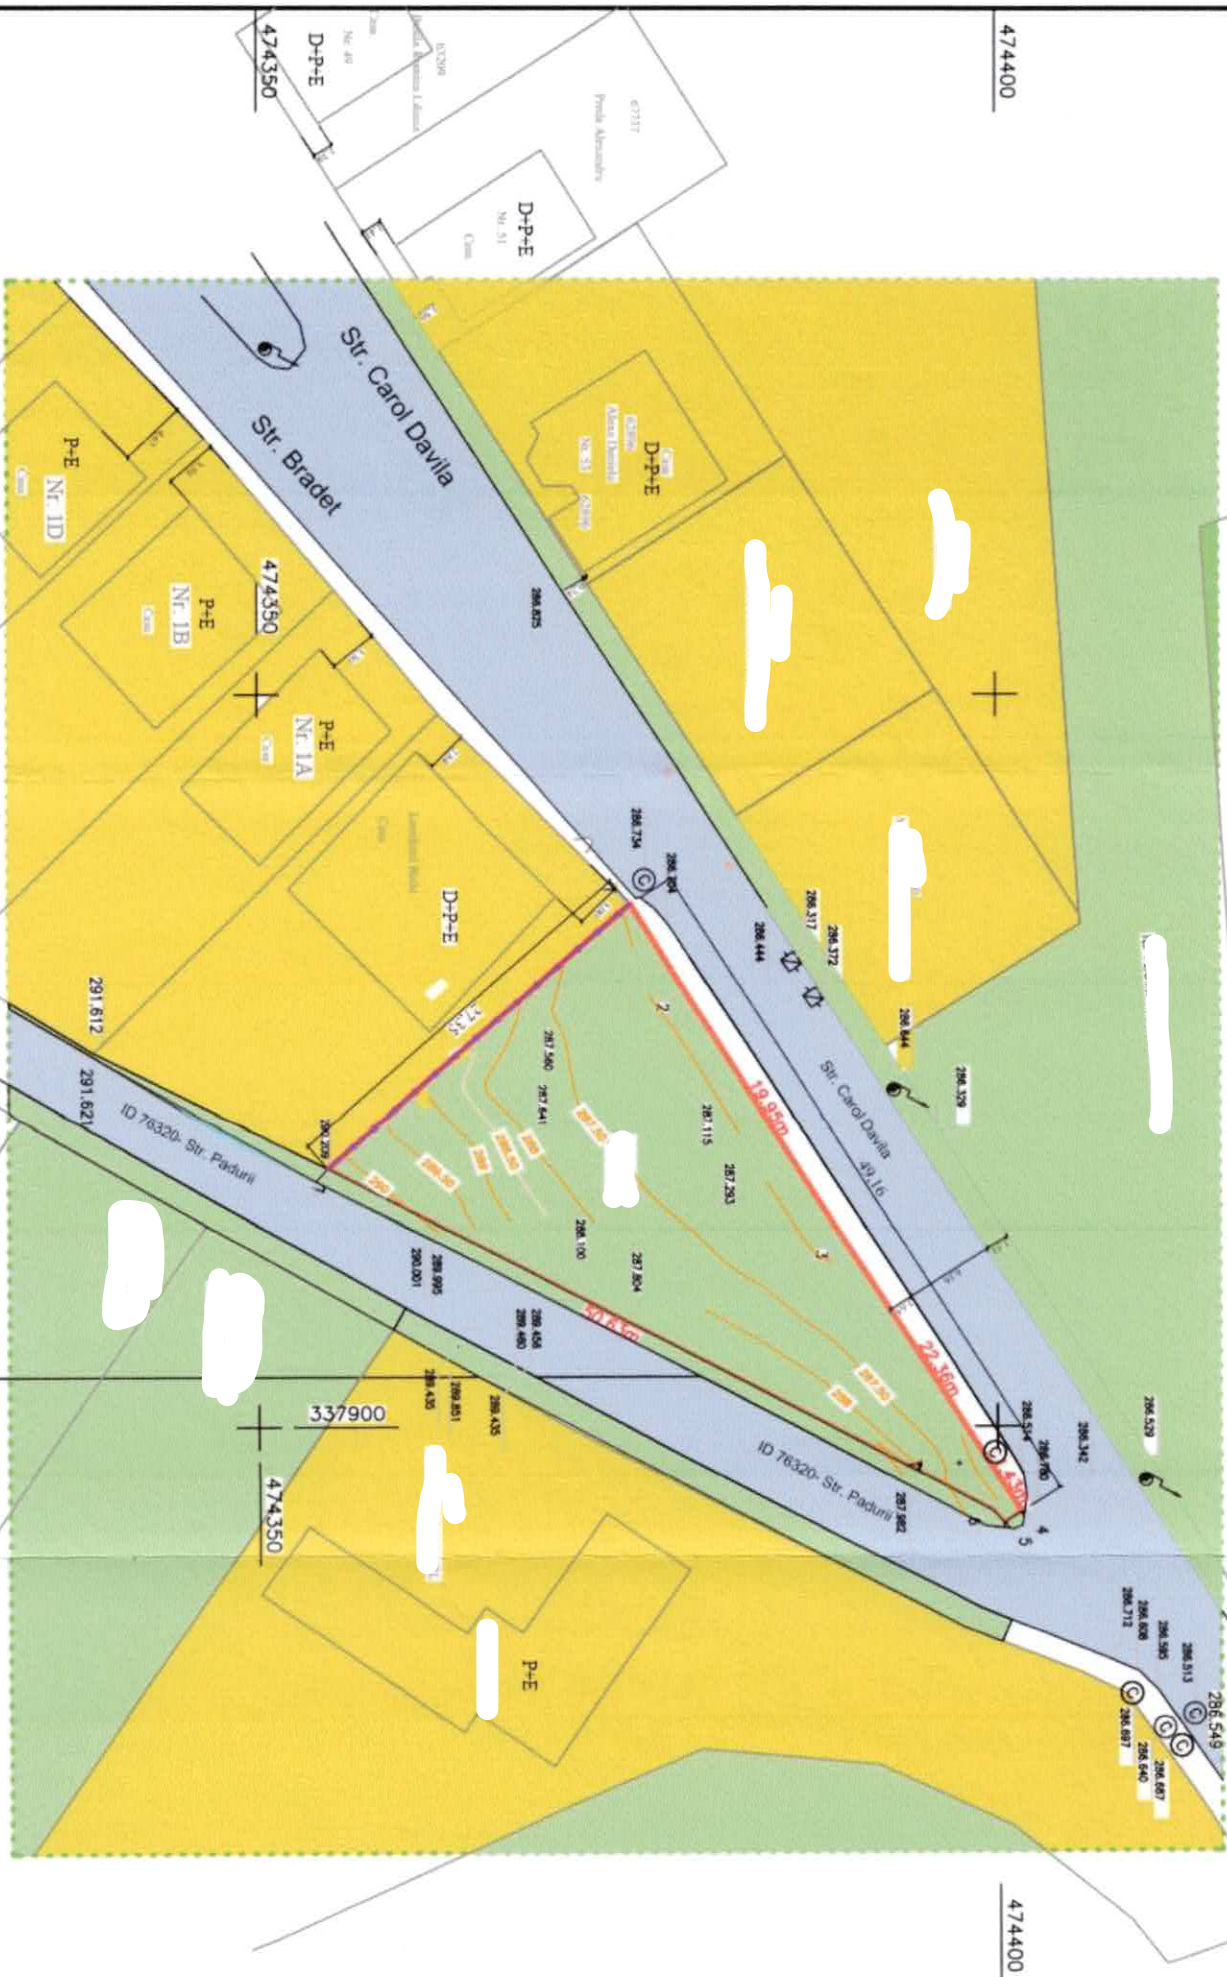

INVENTAR DE COORDONATE		
Sistem de proiectie stereografic 1970		
Pct.	E(m)	N(m)
1	337864.293	474375.253
2	337870.149	474378.819
3	337887.001	474389.493
4	337905.782	474401.626
5	337906.571	474400.439
6	337905.686	474399.640
7	337882.346	474354.714
Suprafata totala masurata=681mp		
Suprafata din act=681mp		

Limita de proprietate
Extras CF nr. 7 AT Hunedoara
Suprafata : 681 mp
Proprietari : Cioaba Marius si
Cioaba Cristea Ionela -Albihaela



LEGENDA	
	Limita de proprietate a terenului ce face obiectul prezentului P.U.Z.
	Limita zonei studiate ce face obiectul P.U.Z.
	Limita parcelor vecine
	Zona existenta pentru locuinte si functii complementare cu regim m.c. - mediu
	Cuorabil existent in: Carol Davila si str. Padurii
	Zone cu categorii de folosinta parcuri si spatiu verde naturale existente
	Impejnuire partiala existenta
	Retea electrica aeriana existenta
	Retea de alimentare cu apa existenta
	Retea de canalizare existenta
	Retea de gaze naturale existenta
	camion de vizitare
	capac aerisitor gaze
	stapo din beton
	Indicador rutier
	construcții invazivare

DISFUNCȚIONALITĂȚI ZONĂ	PROIECTAT
- Deschiderea parțială a terenului	- Sistemizarea terenului
- Lupa parțială a impunerii terenului	- Realizarea impunerii tipa a terenului

S.C. VILEX PROIECT EXPERT SRL				Beneficiar:		Proiect nr. 294 / 2025	
Hibridarea, nr. September nr 177 R.C. 2017 734 2009							
SEF PROIECT GENERAL : ing. NISTOR I. IOAN							
SPECIFICATIE	NUME	SEMNATURA	Scara: 1:500	Titlu proiect:		Faza : P.U.Z.	
COORD. RUR.	ing. Laura Una Stanciu			CONSTRUIRE LOCUINTA INDIVIDUALA (P+M0, GARAJ AUTO (P) SI IMPRELUNARE PARTIALA PROPRIETATE			
PROIECTAT	ing. Laura Una Stanciu			Himbodura nr. Carol Davila nr. N°, judetul Himbodura			
DESENAT	ing. Nistor I. Ioan		Data: 03 - 2026	Titlu planșă:		Planșă nr. 2	
SITUATIA EXISTENTA							