


PLAN URBANISTIC ZONAL - REGLEMENTĂRI EDILITARE - SCARA 1:1000

U3

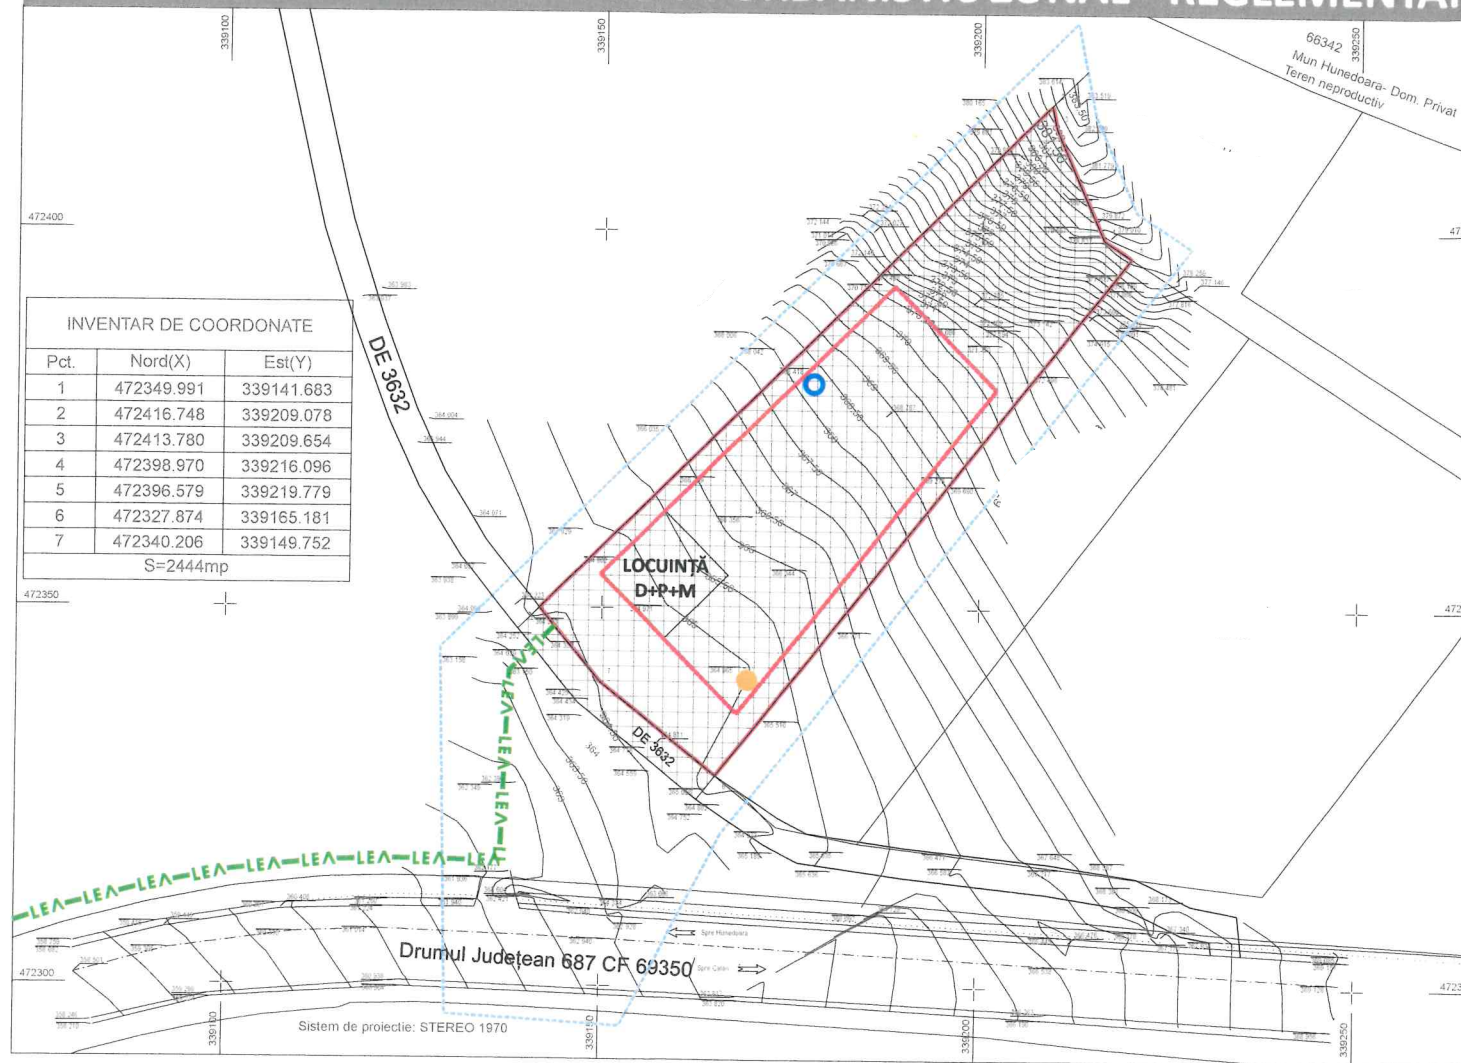

LEGENDĂ:

LIMITE:

- LIMITA ZONEI STUDIATE
- LIMITA DE PROPRIETATE TEREN STUDIAT C.F. 70458, S = 2443,93 MP, PROPRIETAR - NICOLETA COTORACI
- ZONĂ EDIFICABILĂ PROPUȘĂ
- ZONĂ REGLEMENTATĂ

SITUAȚIA EXISTENTĂ:

-AMPLASAMENTUL STUDIAT NU ESTE DOTAT CU REȚELE DE UTILITĂȚI

DISFUNCȚIONALITĂȚI:

-LIPSA DOTĂRILOR TEHNICO-EDILITARE PENTRU AMENAJAREA PROPUȘĂ

PROPUNERI ȘI REGLEMENTĂRI:

- LINEE ELECTRICE AERIANE - DE JOASĂ TENSIUNE - PROPUȘĂ
- PUȚ FORAT - PROPUS
- BAZIN VIDANJABIL ETANȘ - PROPUS

PREZENTA DOCUMENTAȚIE
ESTE PROPRIETATEA
INTELLECTUALĂ A
S.C. KREATIVE SMART
CONCEPT S.R.L.
NU VA FI COPIATĂ SAU
REPRODUSĂ FĂRĂ ACORDUL
SCRIS AL ACESTEIA

S.C. KREATIVE SMART CONCEPT S.R.L.
J2025061133007
C.U.I. 52328095

Beneficiar:
NICOLETA COTORACI

Nr. pr.
254/2026

Titlu
proiect:
CONSTRUIRE CAȘĂ DE LOCUIT

Faza
P.U.Z.

Titlu
planșă:
REGLEMENTĂRI EDILITARE

Nr. pl.
U3

Specificația	Nume	Semnătura	Scara
Șef proiect	arh. Vlad BORCA		1 : 1000
Urbanism	arh. Vlad BORCA		
Desenat	arh. Vlad BORCA		

