


PLAN DE SITUAȚIE - EXISTENT scara 1 : 1000

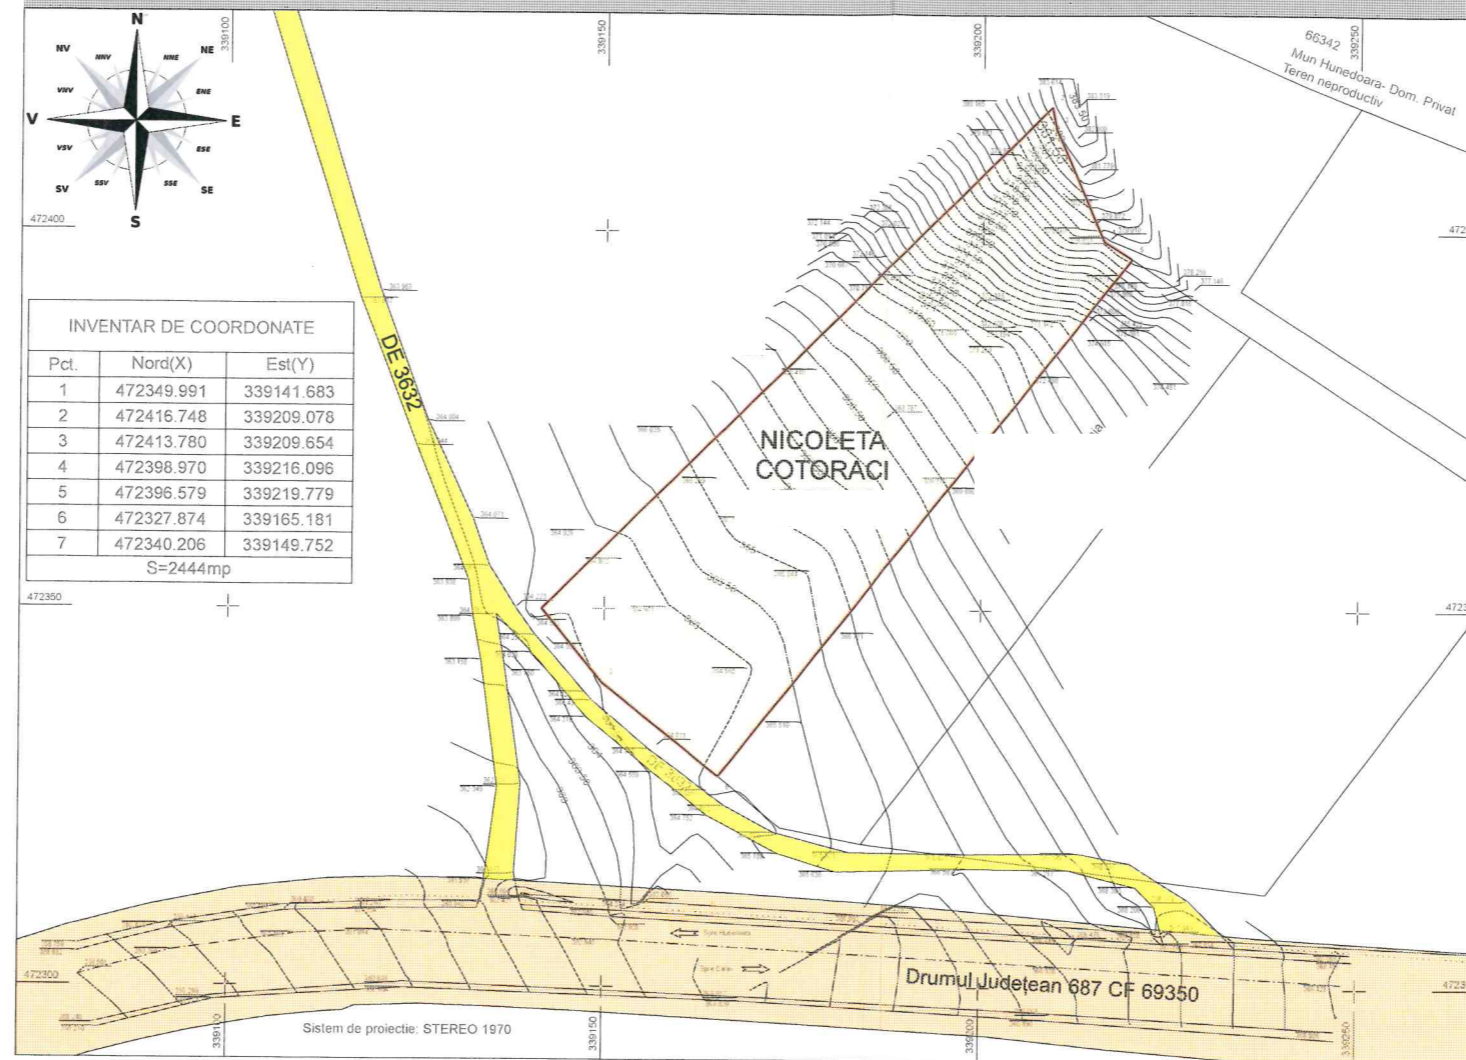

LEGENDĂ :

LIMITE:

- LIMITA DE PROPRIETATE TEREN STUDIAT C.F. S = 2443,93 MP, PROPRIETAR - NICOLETA COTORACI
- LIMITE CADASTRALE IMOBILE ÎNVECINATE

CĂI DE COMUNICAȚIE EXISTENTE:

- DRUM JUDEȚEAN 687 - EXISTENT - ÎMRĂCĂMINTE ASFALT
- DRUM DE EXPLOATARE DE3632 - EXISTENT - ÎMRĂCĂMINTE PĂMÂNT

FUNCȚIUNI EXISTENTE:

- TEREN ARABIL ÎN EXTRAVILAN

INDICI URBANISTICI - SITUAȚIE EXISTENTĂ:

S<sub>TEREN</sub>=2443,93 MP  
 P.O.T.<sub>EXISTENT</sub>=0,00 %  
 C.U.T.<sub>EXISTENT</sub>=0,00

PREZENTA DOCUMENTAȚIE  
 ESTE PROPRIETATEA  
 INTELLECTUALĂ A  
 S.C. KREATIVE SMART  
 CONCEPT S.R.L.  
 NU VA FI COPILATĂ SAU  
 REPRODUSĂ FĂRĂ ACORDUL  
 SCRIS AL ACESTEIA

VERIFICATOR/ EXPERT	Nume	Semnătura	Cerința	Referat / Expertiza . Nr. / Data		
	S.C. KREATIVE SMART CONCEPT S.R.L. J2025061133007 C.U.I. 52328095			Beneficiar:	NICOLETA COTORACI	Nr. pr. 254/2026
Specificația	Nume	Semnătura	Scara 1 : 1000	Titlu proiect:	CONSTRUIRE CASĂ DE LOCUIT	Faza I.P.
Șef proiect				Titlu planșă:	PLAN DE SITUAȚIE - EXISTENT	Nr. pl. A1
Măsurat			Data: 06.03.2026			
Desenat						

