

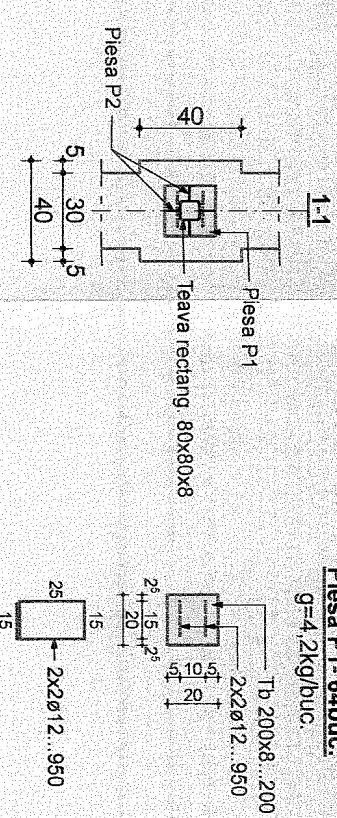


DETALII FUNDATII - Sc. 1:30

RA

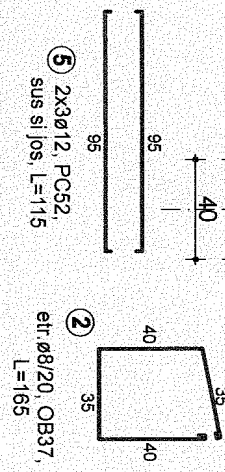


337	PC52
8	Ø12
-	9,16,00
1,80	-
9,50	184,80
-	27,60
6,3	1148,4
222	0,888
8,88	1019,78
39	1020

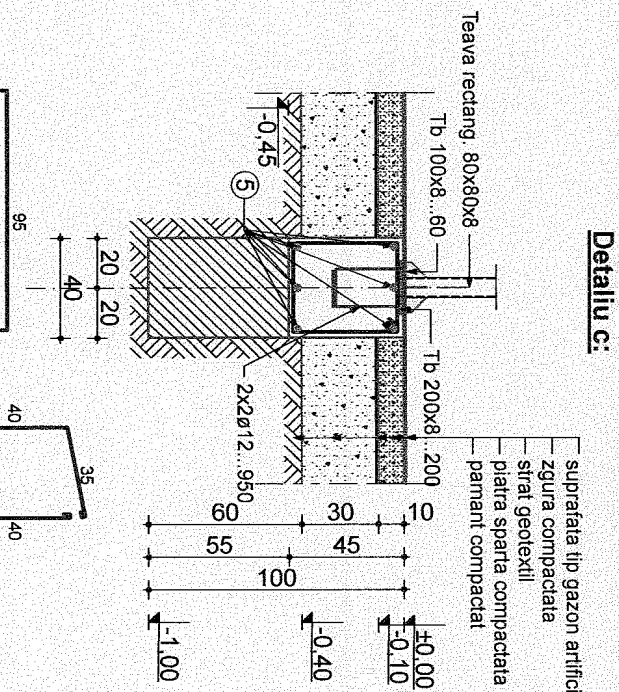


100

3 se face după cum urmează:
-C=0,7sec
-m standardului de
4kPa/cm, conform
ului terenului de sport,
a unei
umidității
sintetic cu

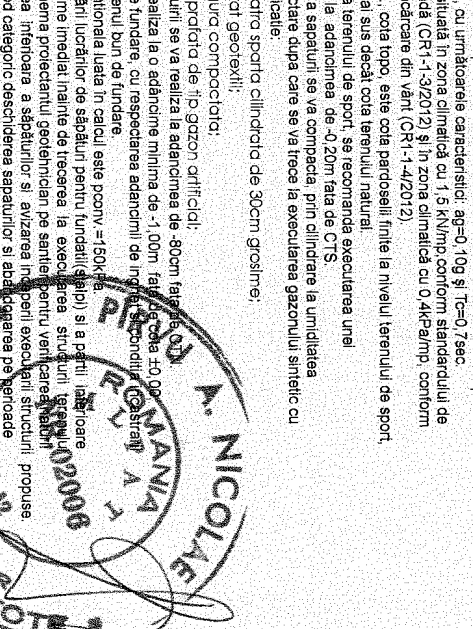

1) Să se permită înființarea
de structuri de tipul
minu veni cașe de locuit
pentru excoțanți structuri, propuse
de țările de tuncare,
în anul de tuncare.

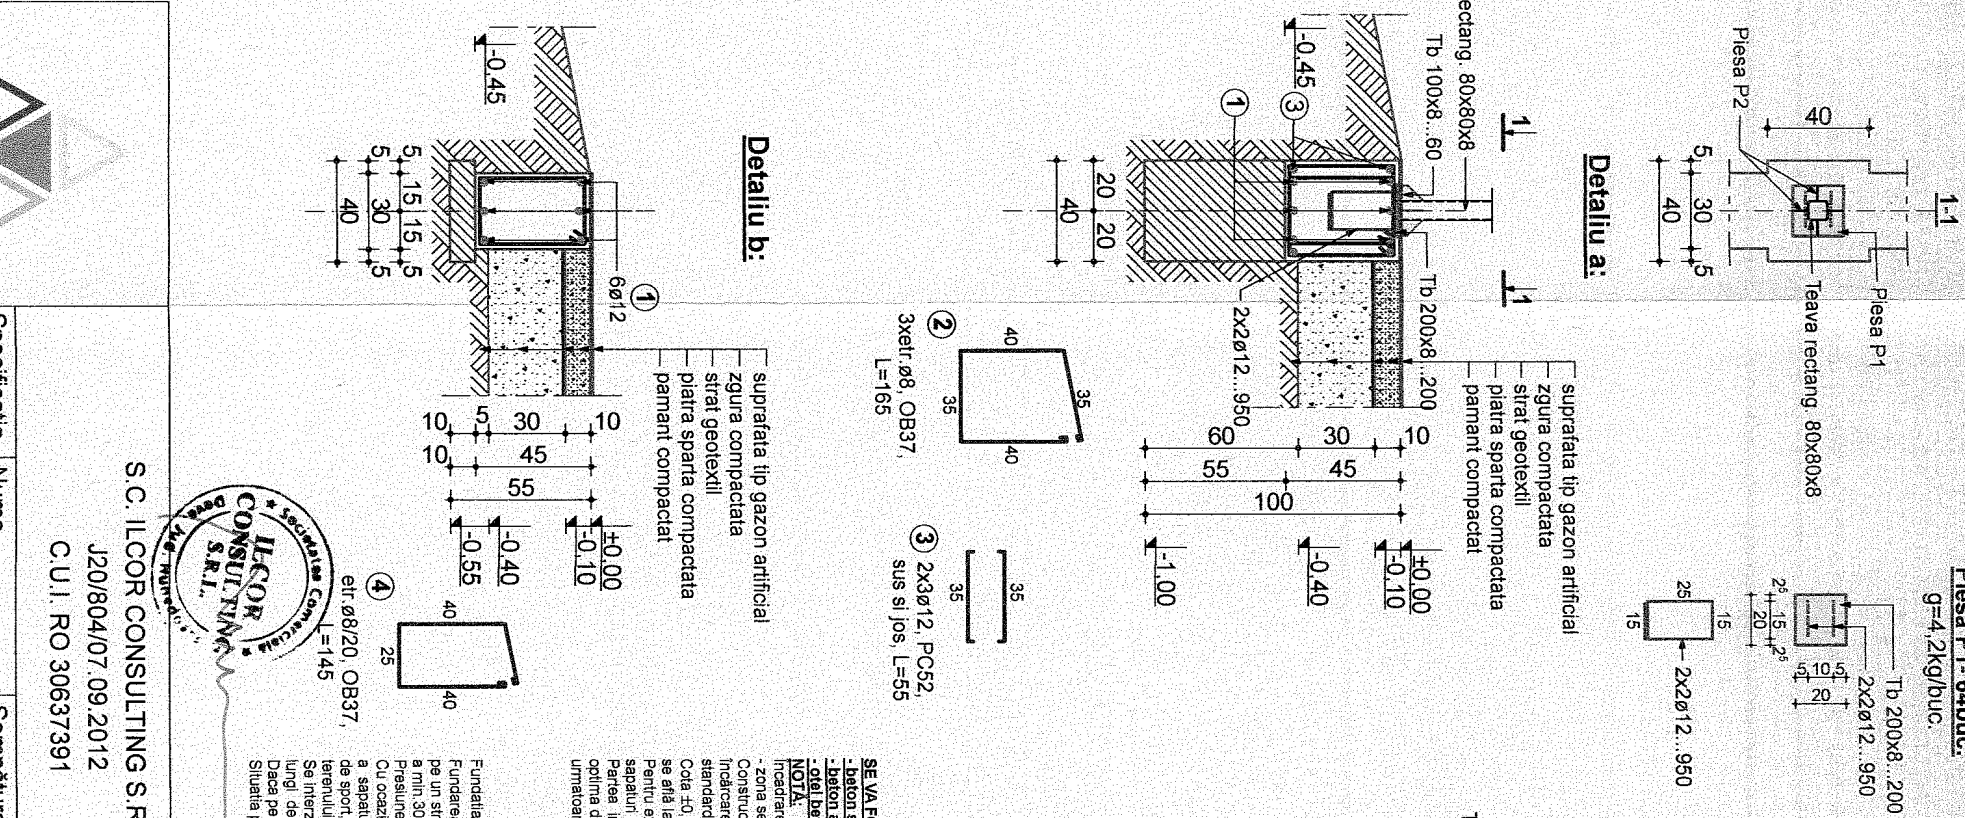

S.C. ILCOR CONSULTING S.R.L. J20/804/07.09.2012 C.U.I. RO 30637391				Beneficiar: MUNICIPIUL HUNEDOARA		Nr. pr. 132 /2016
Specificatia	Nume	Semnătura	Scaara 1:200 1:30	Titlu proiect: AMENAJARE TEREN DE SPORT MULTIFUNCTIONAL COLEGIUL NATIONAL DE INFORMATICA TRAIAN LAIESCU MUN. HUNEDOARA, JUDETEL HUNEDOARA		Faza P.T. D.T.A.C.
Şef proiect	an. Viad Borca					
Proiectat	ing. Mihaela Bârma		Data 2016	Titlu PLAN FUNDATII SI DETALII TEREN DE SPORT		Nr. pl. R1
Desenat	ing. Mihaela Bârma					