

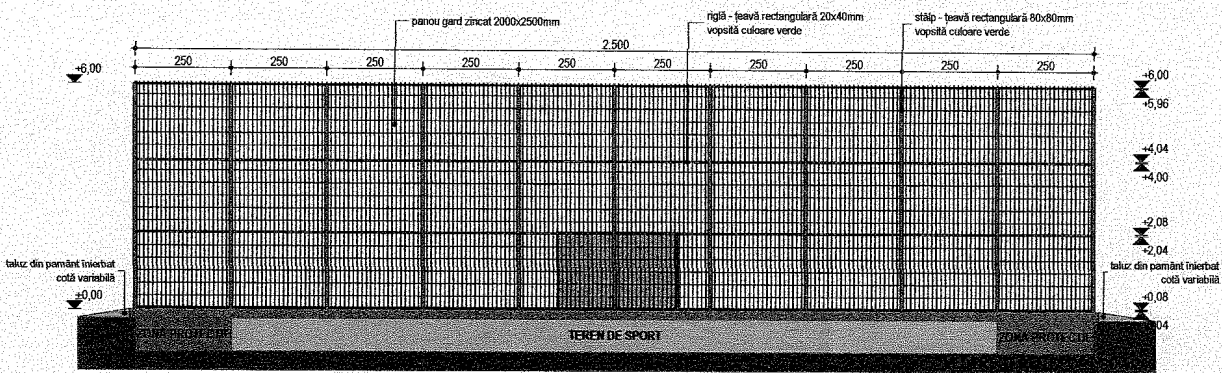
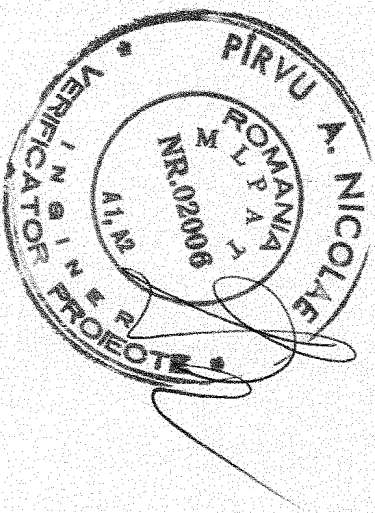
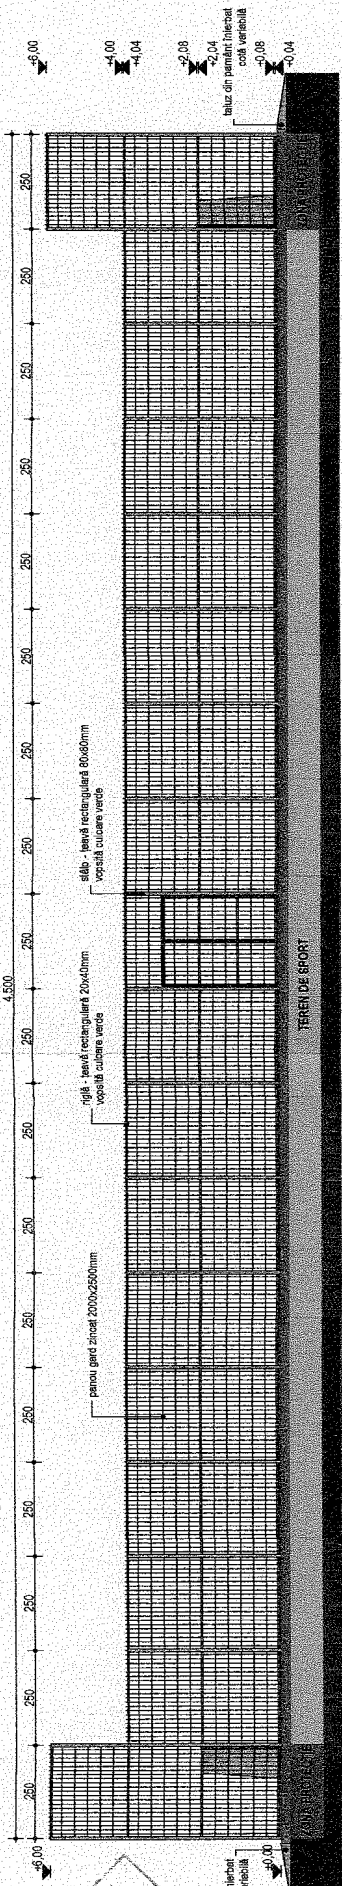


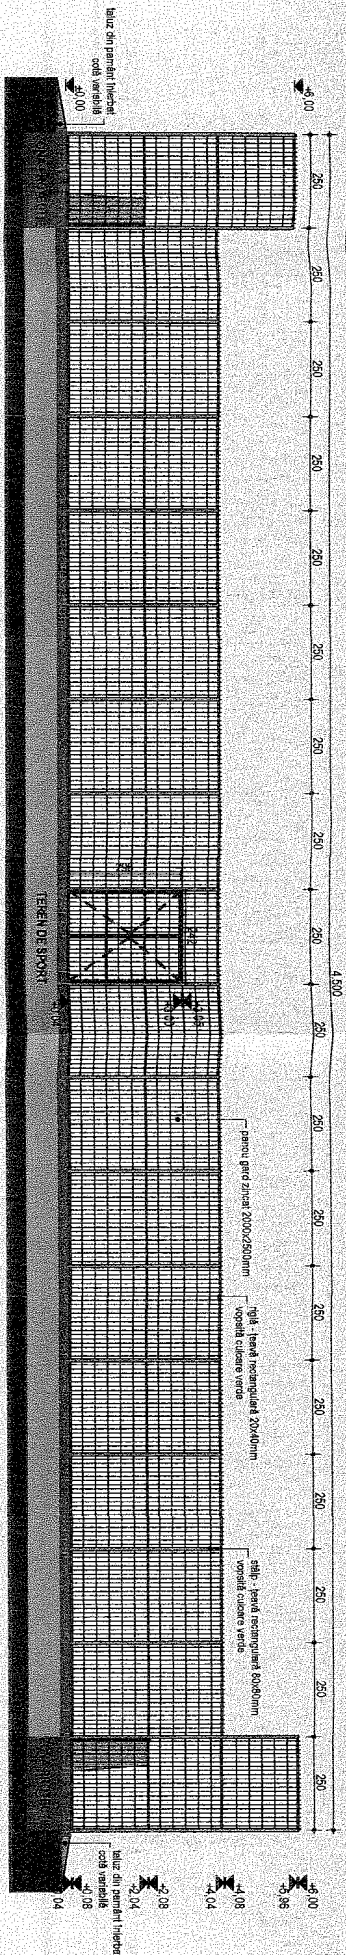


NOTĂ:
TERENUL VA FI PREZĂRIT CU UN TALUZ PERMETRAL CARE SĂ PERMITĂ SCURGEREA APEI OR PLUVIALE PE SUPRAFAȚA DE JOC
DIMENSIUNILE TALUZULUI VOR REZULTA ÎN FUNCȚIE DE ADAPTAREA ÎN SIT DIMENSIUNILE TERENULUI ȘI SAU A ZONEI DE PROTECȚIE
(STANDARD 2.5m). POT SĂ VARIEZE ÎN FUNCȚIE DE DIMENSIUNILE SITULUI, ACESTEA URMAȚ A SE STABILII LA TRASARE

GAZON ARTIFICIAL S= 1115mp, CULOARE VERDE - TEREN SPORT
GAZON ARTIFICIAL S= 10 mp - CULOARE ALB - MARCAJE


PLAN TEREN SPORT SC 1:200

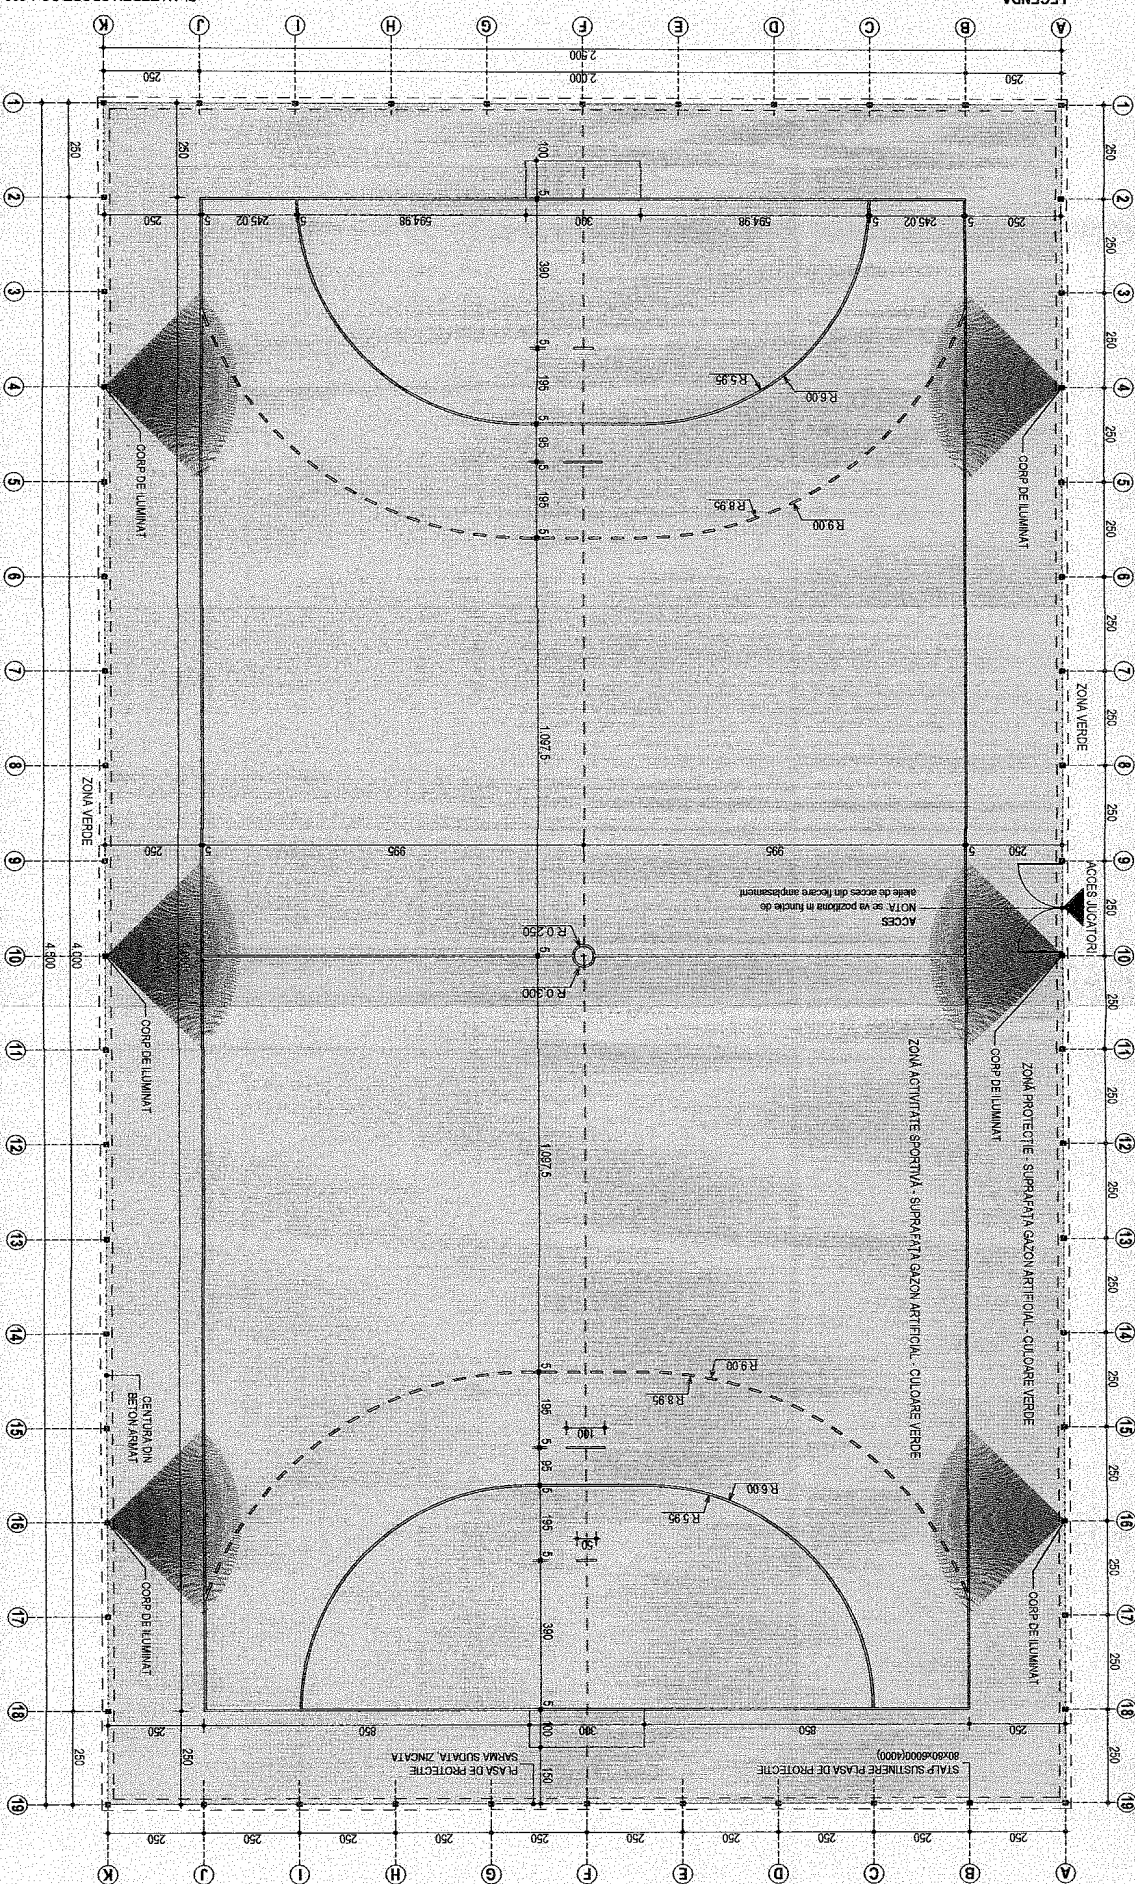

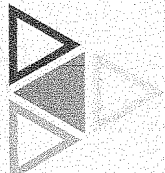

PREZENTATA DOCUMENTUL ESTE
 PROPRIEȚATE INTELECTUALĂ A
 S.C. ILCOR CONSULTING S.R.L.
 NU VA FI COPIIAT, SAU REPRODUSĂ FĂRĂ
 APROBUL SCOPULUI A CĂREȘTIA

S.C. ILCOR CONSULTING S.R.L. J20/804/07.09.2012 C.U.I. RO 30637391				Beneficiar: MUNICIPIUL HUNEDOARA		Nr. pr. 132/2016
Specificația	Nume	Semnătura	Scara 1:200	Titlu proiect: AMENAJARE TEREN DE SPORT MULTIFUNCȚIONAL COLEGIUL NAȚIONAL DE INFORMATICA TRAIAN LALESCU		Faza P.T. D.T.A.C.
Șef proiect	arh. Viad BORCA					
Proiectat	arh. Viad BORCA					
Desenat	arh. Viad BORCA		Data 2016	Titlu planșă: TEREN DE SPORT - PROPUȘ PLAN SI VEDERI		Nr. pl. A1

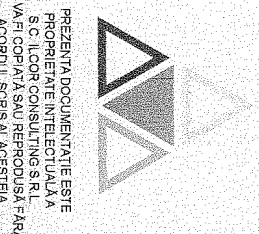

PREZENTĂ DOCUMENTAȚIE ESTE
PROPRIETATE INTELECTUALĂ
S.C. ILCOR CONSULTING S.R.L.
NU VA FI REPRODUSĂ SAU REPRODUSĂ
ACORDUL SORȚĂ LA CESTER

