

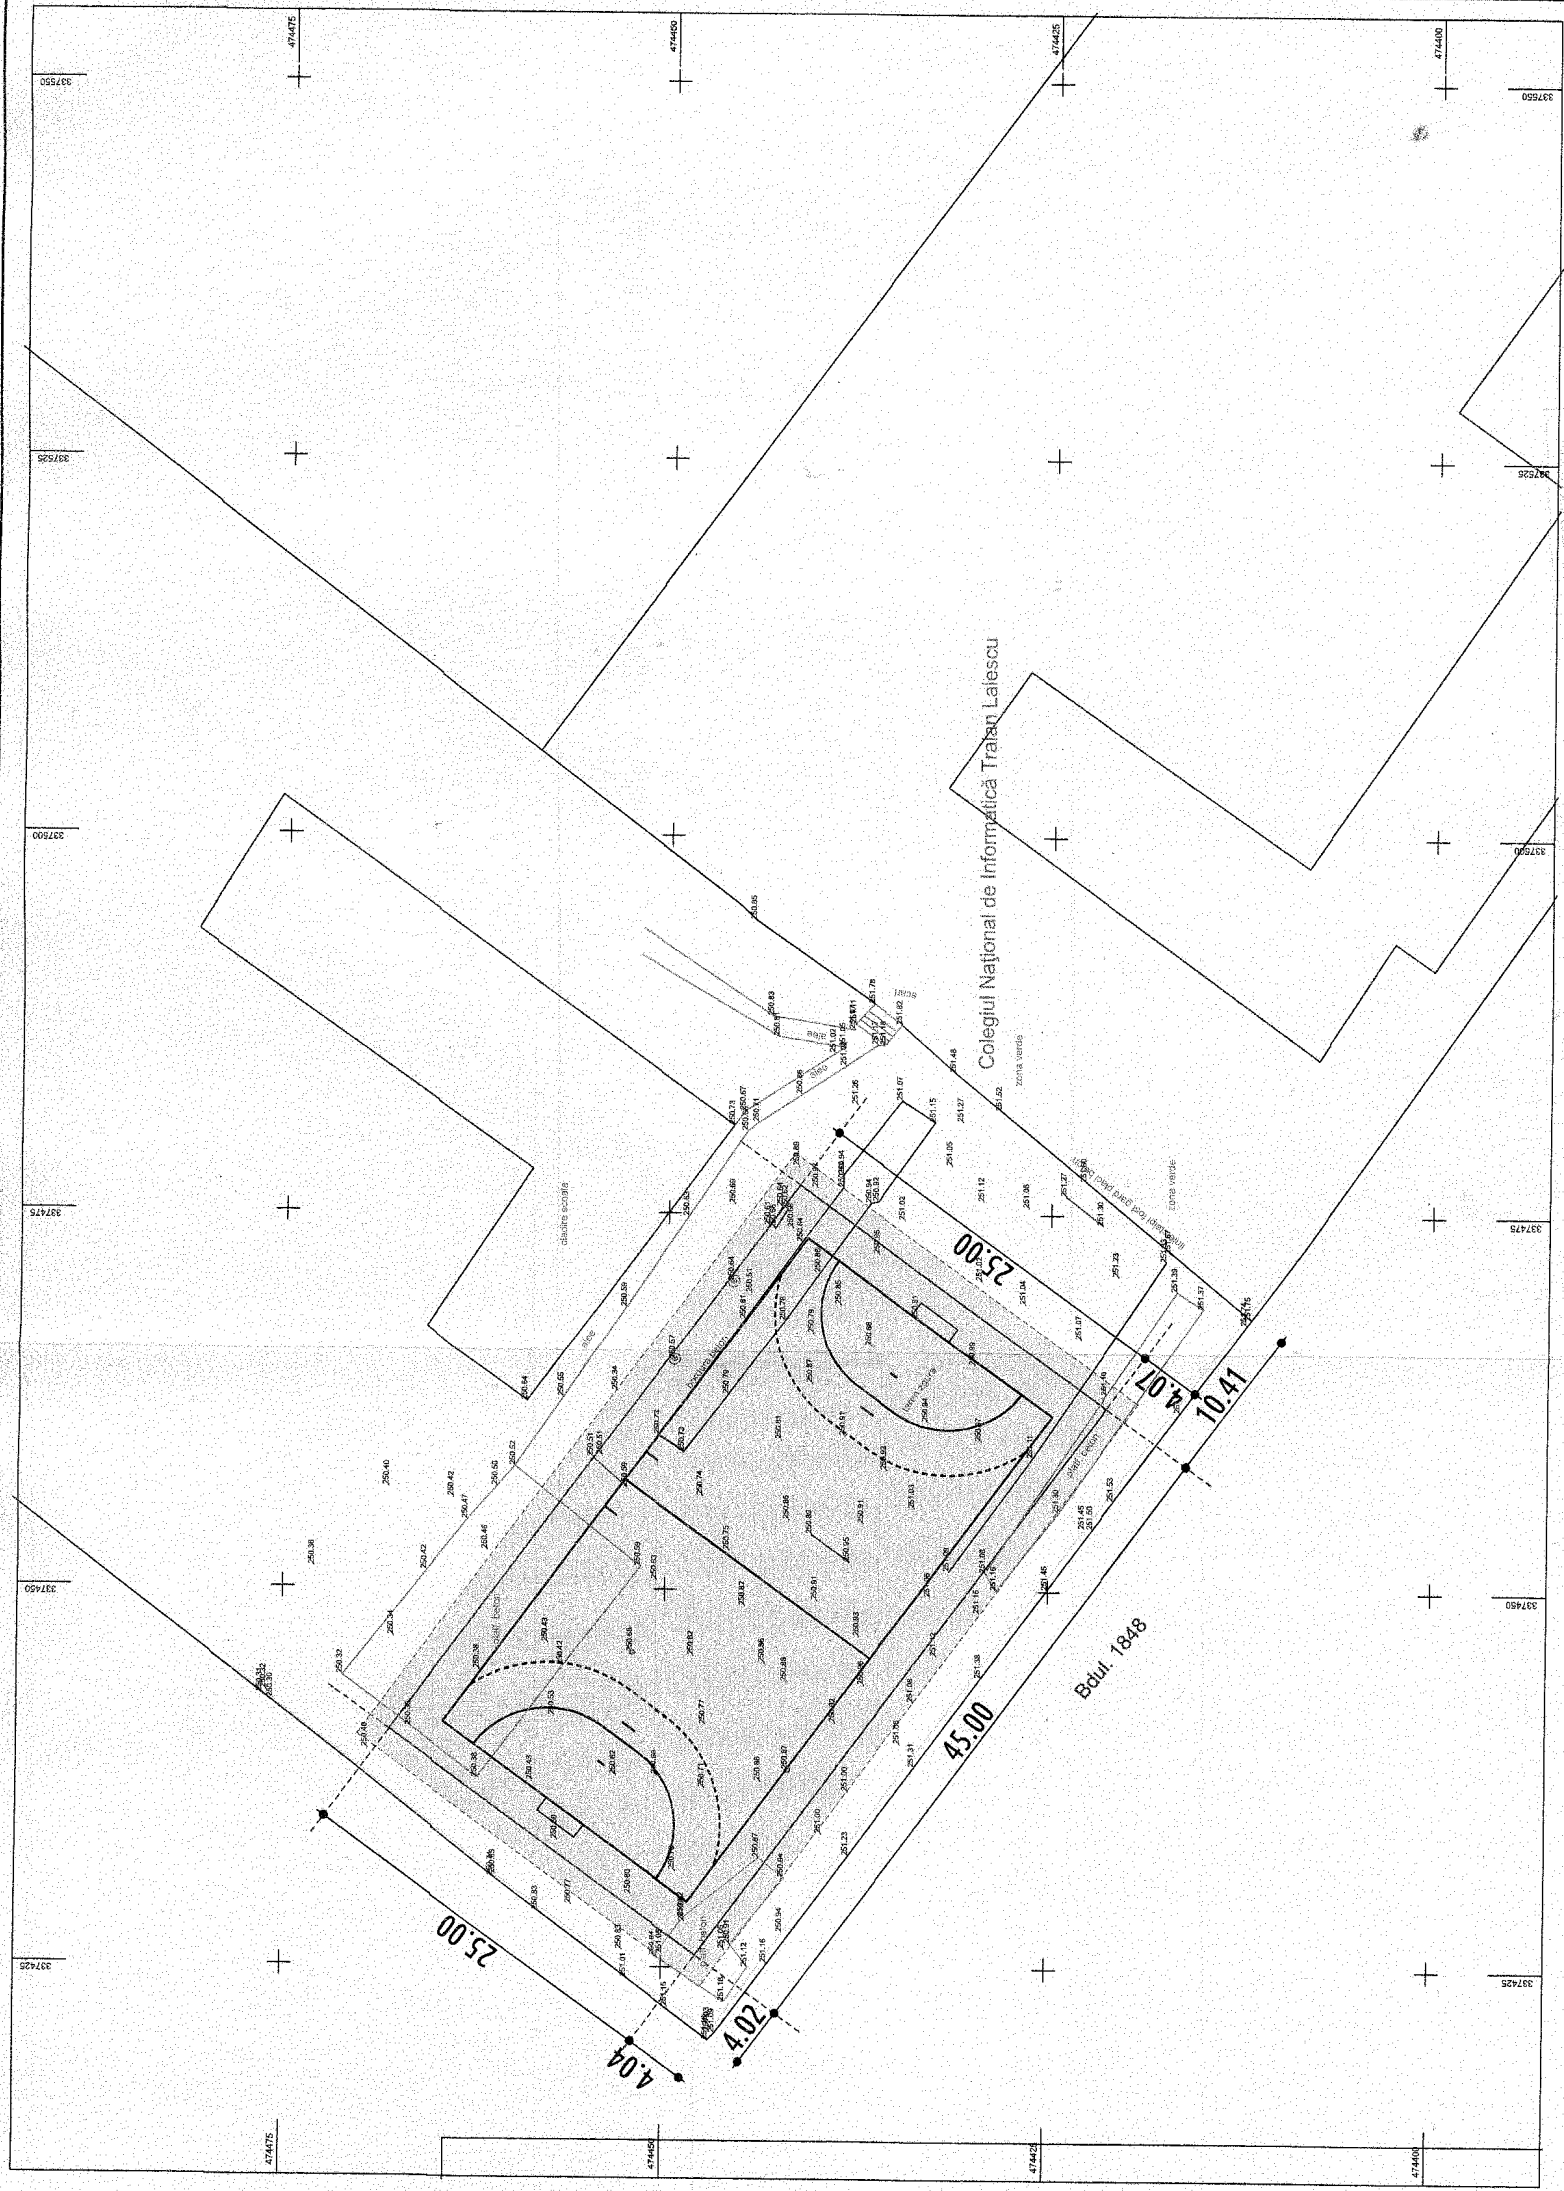


VERIFICATOR / EXPERT	Nume	Semnătura	Cerința	Referat / Expertiza . Nr. / Data	
S.C. ILCOR CONSULTING S.R.L. J20/804/07.09.2012 C.U.I. RO 30637391				Beneficiar:	MUNICIPIUL HUNEDOARA
				Nr. pr.	132/2016
Specificația	Nume	Semnătura	Scara	Titlu proiect: AMENAJARE TEREN DE SPORT MULTIFUNCTIONAL COLEGIUL NATIONAL DE INFORMATICA TRAIAN LALESCU	
Șef proiect	arh. Vlad BORCA		1:5000		
Proiectat	arh. Vlad BORCA		1:500		
Desenat	arh. Vlad BORCA				
				Titlu planșă:	ÎNCADRARE ÎN ZONĂ PLAN DE SITUAȚIE - EXISTENT PLAN DE SITUAȚIE - PROPUNERE
				Nr. pl.	A0

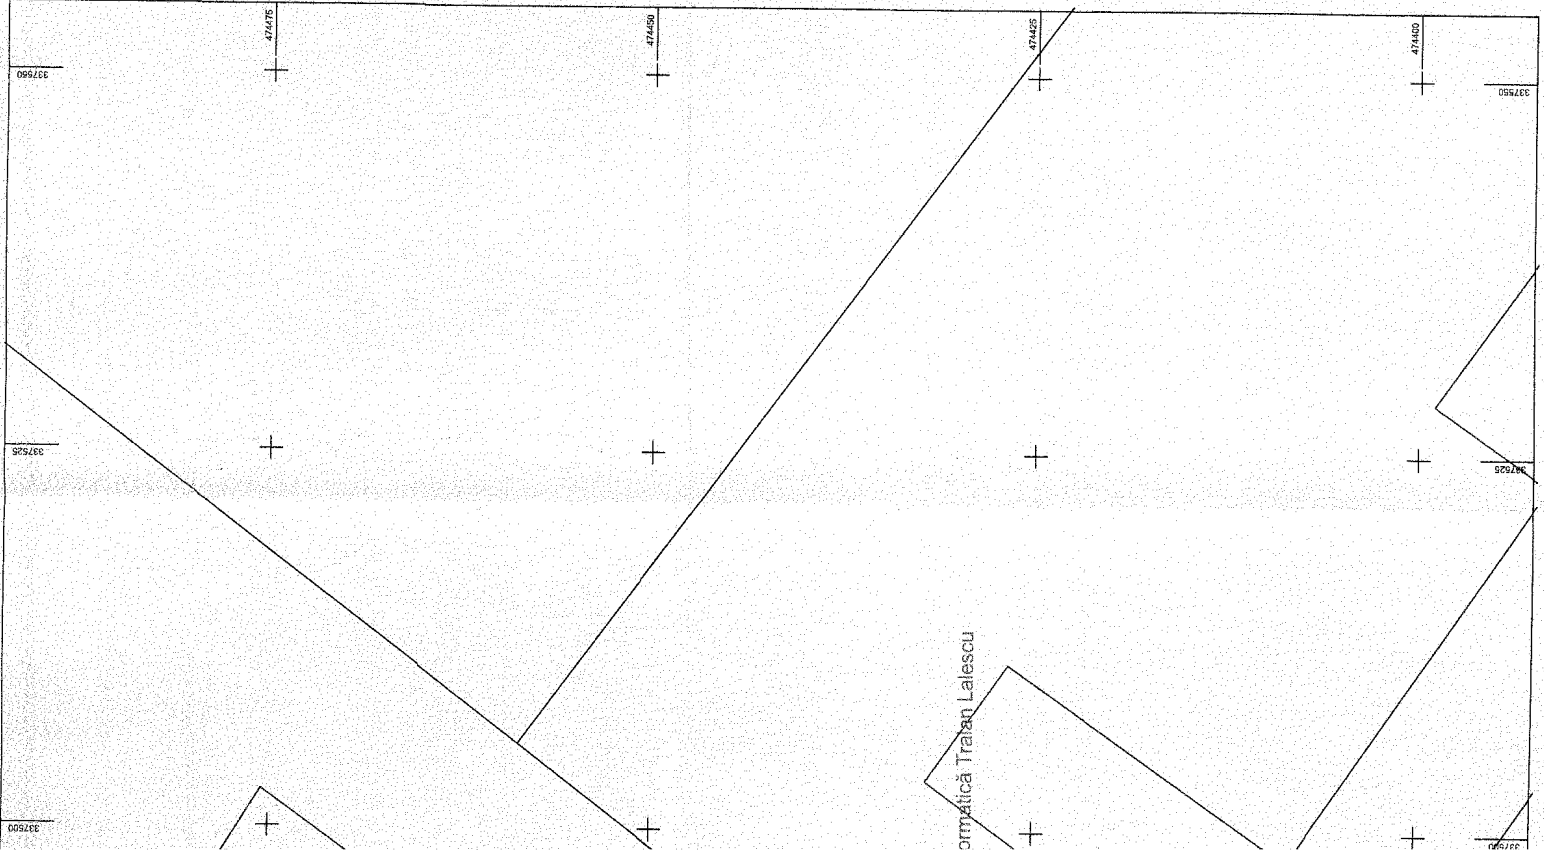

SUPRAFAȚA DE JOC

DIMENSIUNILE SITULUI, ACESTEA URMÂND A SE STABILII LA TRASARE

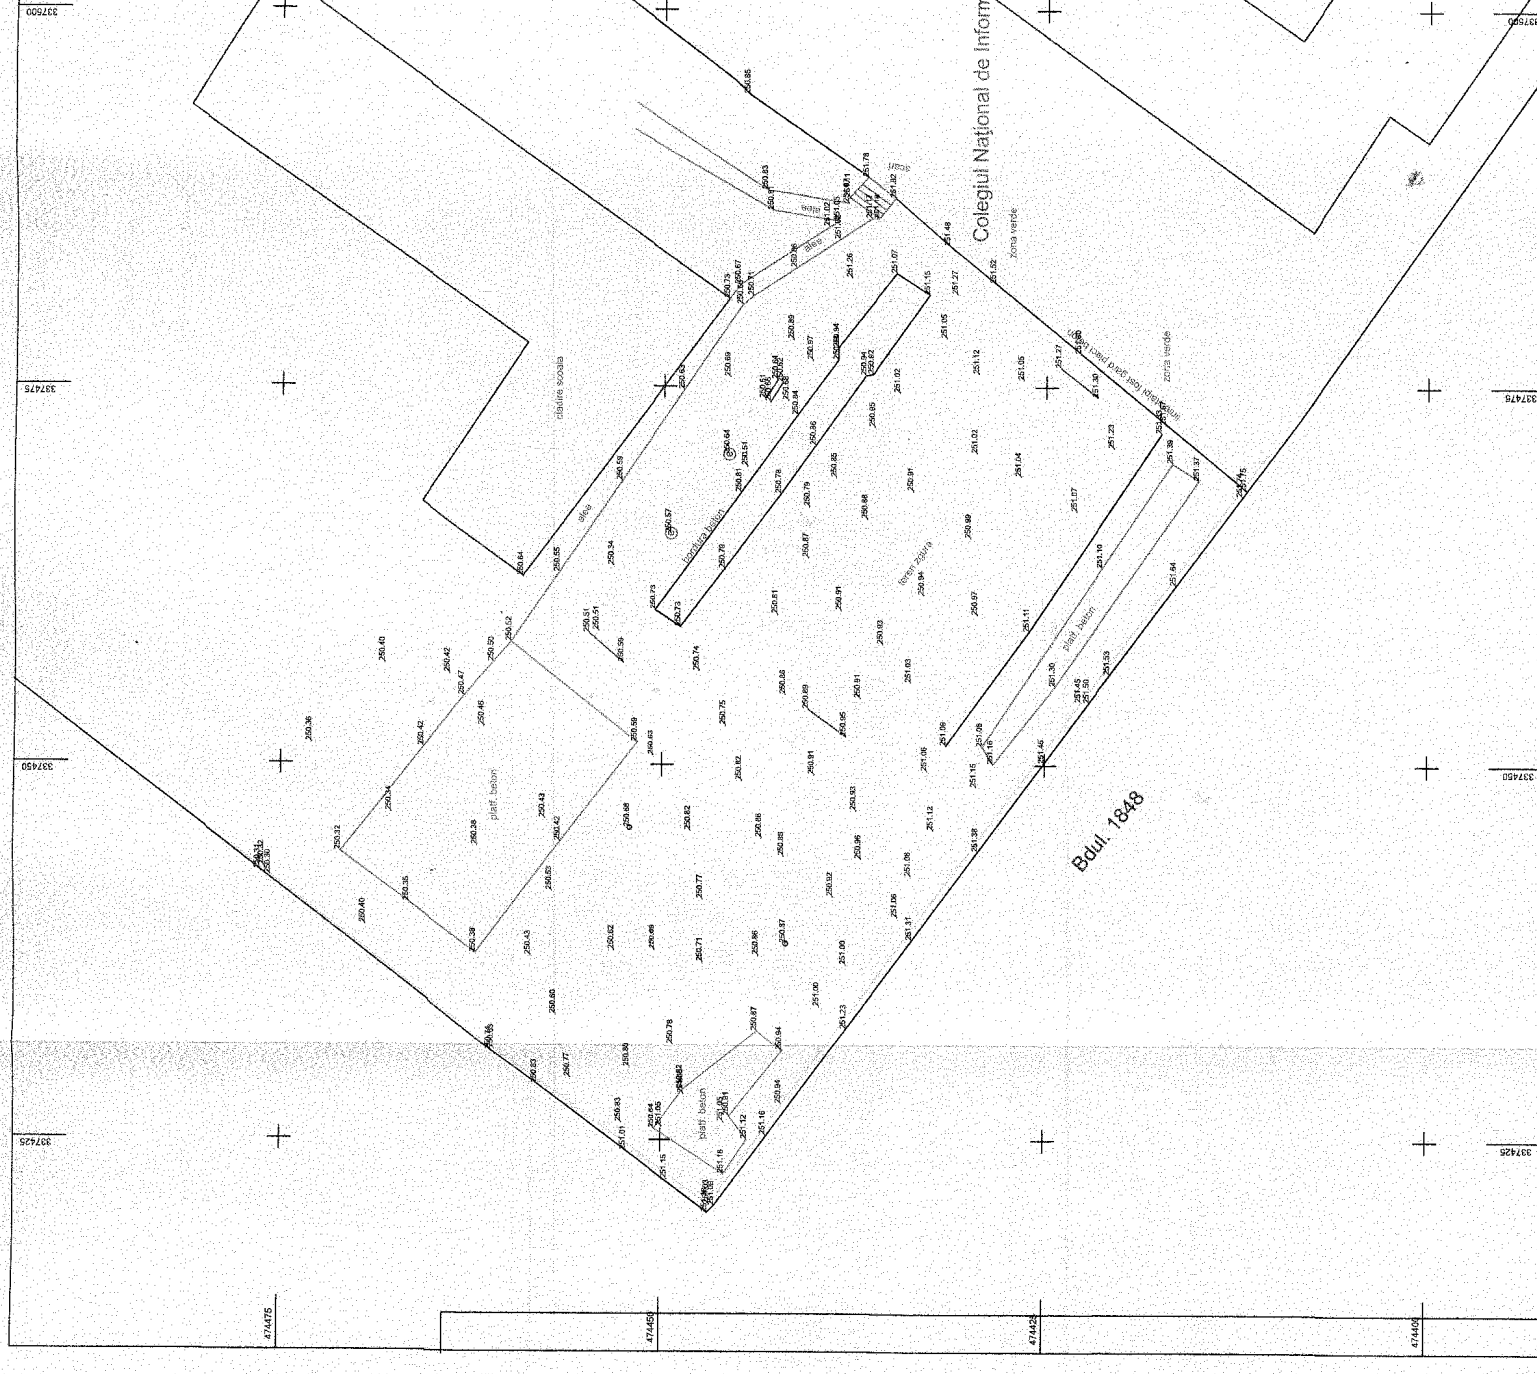

LEGENDA



GAZON ARTIFICIAL S= 1 125mp, CULOARE VERDE - TEREN SPORT



TALUZ

NOTĂ

TERENUL VA FI PREVĂZUT CU UN TALUZ PERIMETRAL CARE SĂ PERMITĂ SCURGEREA APELOR PLUVIALE DE PE SUFAȚUL TERENULUI ÎN CĂMINUL DE PENTRU 10 ANI. DIMENSIUNILE TALUZULUI VOR REZULTA ÎN FUNCȚIE DE ADAPTAREA ÎN SIT-URI ȘI ÎN FUNCȚIE DE CLASIFICAREA TERENULUI ÎN FUNCȚIE DE DENSITATEA VEGETAȚIEI ȘI ÎN FUNCȚIE DE TIPUL

