



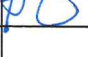
P.U.D.

Construire locuință unifamilială P, filigorie, anexă garaj auto și împrejurire proprietate

Județul Hunedoara, localitatea Peștișu Mare, f.n., CF 71155

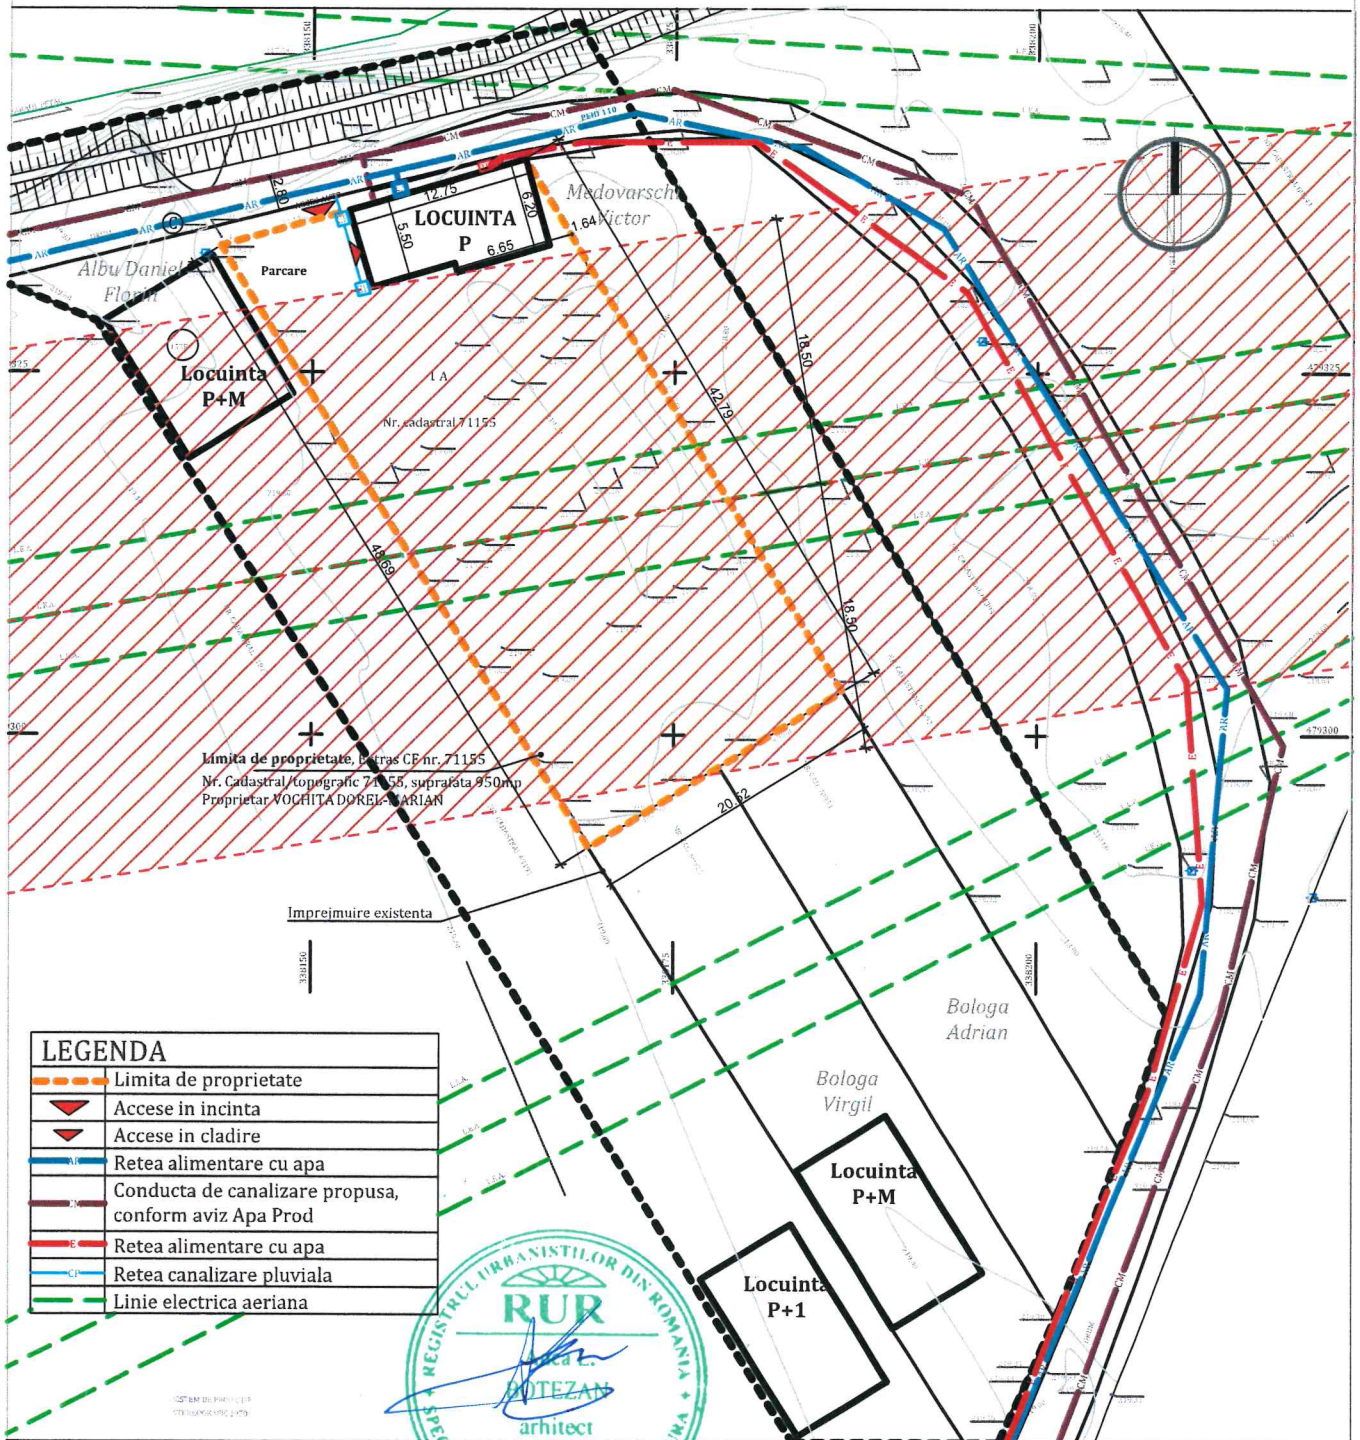

Acest document este proprietatea SC ARH'E TIP STUDIO SRL si nu poate fi folosit, transmis sau reprodus total sau partial fara autorizarea expresa si scrisa; utilizarea sa trebuie sa fie conforma celei pentru care a fost elaborat. Documentul este valabil numai cu semnaturile si stampele in original de culoare maro si verde.

 <p>0722 543192 CUI 36639626 J20/1074/2016 al. Crizantemelor, bl. M2, et.8, ap. 52 mun. Deva, Jud. Hunedoara</p> <p>SC ARH'E TIP STUDIO SRL</p>	VERIFICATOR EXPERT	NUME	SEMNATURA	CERINTA	REFERAT / EXPERTIZA/ NR./ DATA
	Beneficiar: VOCHIȚA DOREL-MARIAN				
Titlul proiectului: CONSTRUIRE LOCUINȚĂ INDIVIDUALĂ P, FILIGORIE, ANEXĂ GARAJ AUTO ȘI ÎMPREJMUIRE PROPRIETATE Județul Hunedoara, localitatea Peștișu Mare f.n., CF nr. 71155 Hunedoara					Faza: P.U.D.
specificatie	nume	semnatura	Data:	Scara:	Titlul plansei:
sef proiect	arh. Anca BOTEZAN		2020	1:500	REGLEMENTARI EDILITARE
proiectat	arh. Anca BOTEZAN				Plansa nr. A03
proiectat	arh. Anca BOTEZAN	