

PARCELARE TEREN
PENTRU ATRIBUIREA UNOR SUPRAFETE DE TEREN
IN VEDEREA CONSTRUIRII DE SPATII COMERCIALE
SAU DE PRESTARIII SERVICIIL, conform Legii nr. 341/2004
Jud. Hunedoara, Mun. Hunedoara, 331032, Str. Carpati F.Nr.

LEGENDA:

■ *existent*

- limita IMOBIL STUDIAT (teren fara constructii):
- genereaza P.U.Z.
- Mun. Hunedoara, Str. Carpati F.Nr.
- proprietar:
STATUL ROMAN cu inscriere propvizorie a
dreptului de proprietate in favoarea DOMENIULUI
PUBLIC AL MUNICIPIULUI HUNEDOARA,
conform
- C.F. Hunedoara nr. 72.002, Nr. CAD 72.002
- S_{TEREN} = 2.202,00 mp
- categoria de folosinta: curti, constructii
- destinatia:
(cf. P.U.G. Hunedoara apobat cu H.C.L. 91/1999,
si prelungit cu H.C.L. 485/2018):
ZONA LOCUINTE SI GOSPODARII INDIVIDUALE,
P, P+1 SI FUNCTIUNI COMPLEMENATRE

- limita de proprietate, parcele invecinate
- parcele invecinate
- c-tii existente pe parcele invecinate
- limita suprafata carosabila/pietonala
Str. Carpati, Mun. Hunedoara
- raul Cerna
- acces pe parcela - PIETONAL/AUTO

■ INVENTAR DE COORDONATE - CF 72.009

Pct.	Nord(x)	Est(y)
1	475861.536	336734.344
2	475852.891	336759.845
3	475924.291	336774.410
4	475930.221	336775.571
5	475959.358	336781.567
6	475962.498	336767.489
7	475902.483	336747.962
8	475864.088	336735.316

S = 2.202 mp

SEF PROIECT:	arh. Ramona Cotisel - Negreanu
PROIECTAT:	arh. Ramona Cotisel - Negreanu
DESENAT:	arh. Ramona Cotisel - Negreanu

SCARA: 1:500 DATA: 30.10.2020

Certificat de Urbanism nr. 192 / 31.07.2020 (P.M. HUNEDOARA) C.F. HUNEDOARA nr. 72.009, Nr. CAD 72.009




BENEFICIAR: MUNICIPIUL HUNEDOARA PROIECT NR.: 13/2020

DENUMIRE: PARCELARE TEREN PENTRU ATRIBUIREA UNOR SUPRAFETE DE TEREN IN VEDEREA CONSTRUIRII DE SPATII COMERCIALE SAU DE PRESTARIII SERVICIIL, conform Legii nr. 341/2004 Jud. Hunedoara, Mun. Hunedoara, 331032, Str. Carpati F.Nr. FAZA: P.U.Z.

PLANSA: REGLEMENTARI URBANISTICE PLANS NR.: U03

Sibiu, str. Siretului 20/75
Nr. Inreg. OAR Sibiu-Vâlcea: 55/14.11.2007
C.I.F.: 22799350
Tel. +40 (0) 727880779 / Fax. +40 (0) 369814671
ramona.cotisel.negreanu@gmail.com

URBANISM
birou individual de
arhitectura
Ramona Cotisel-Negreanu

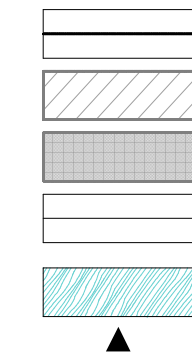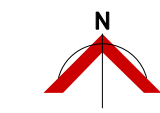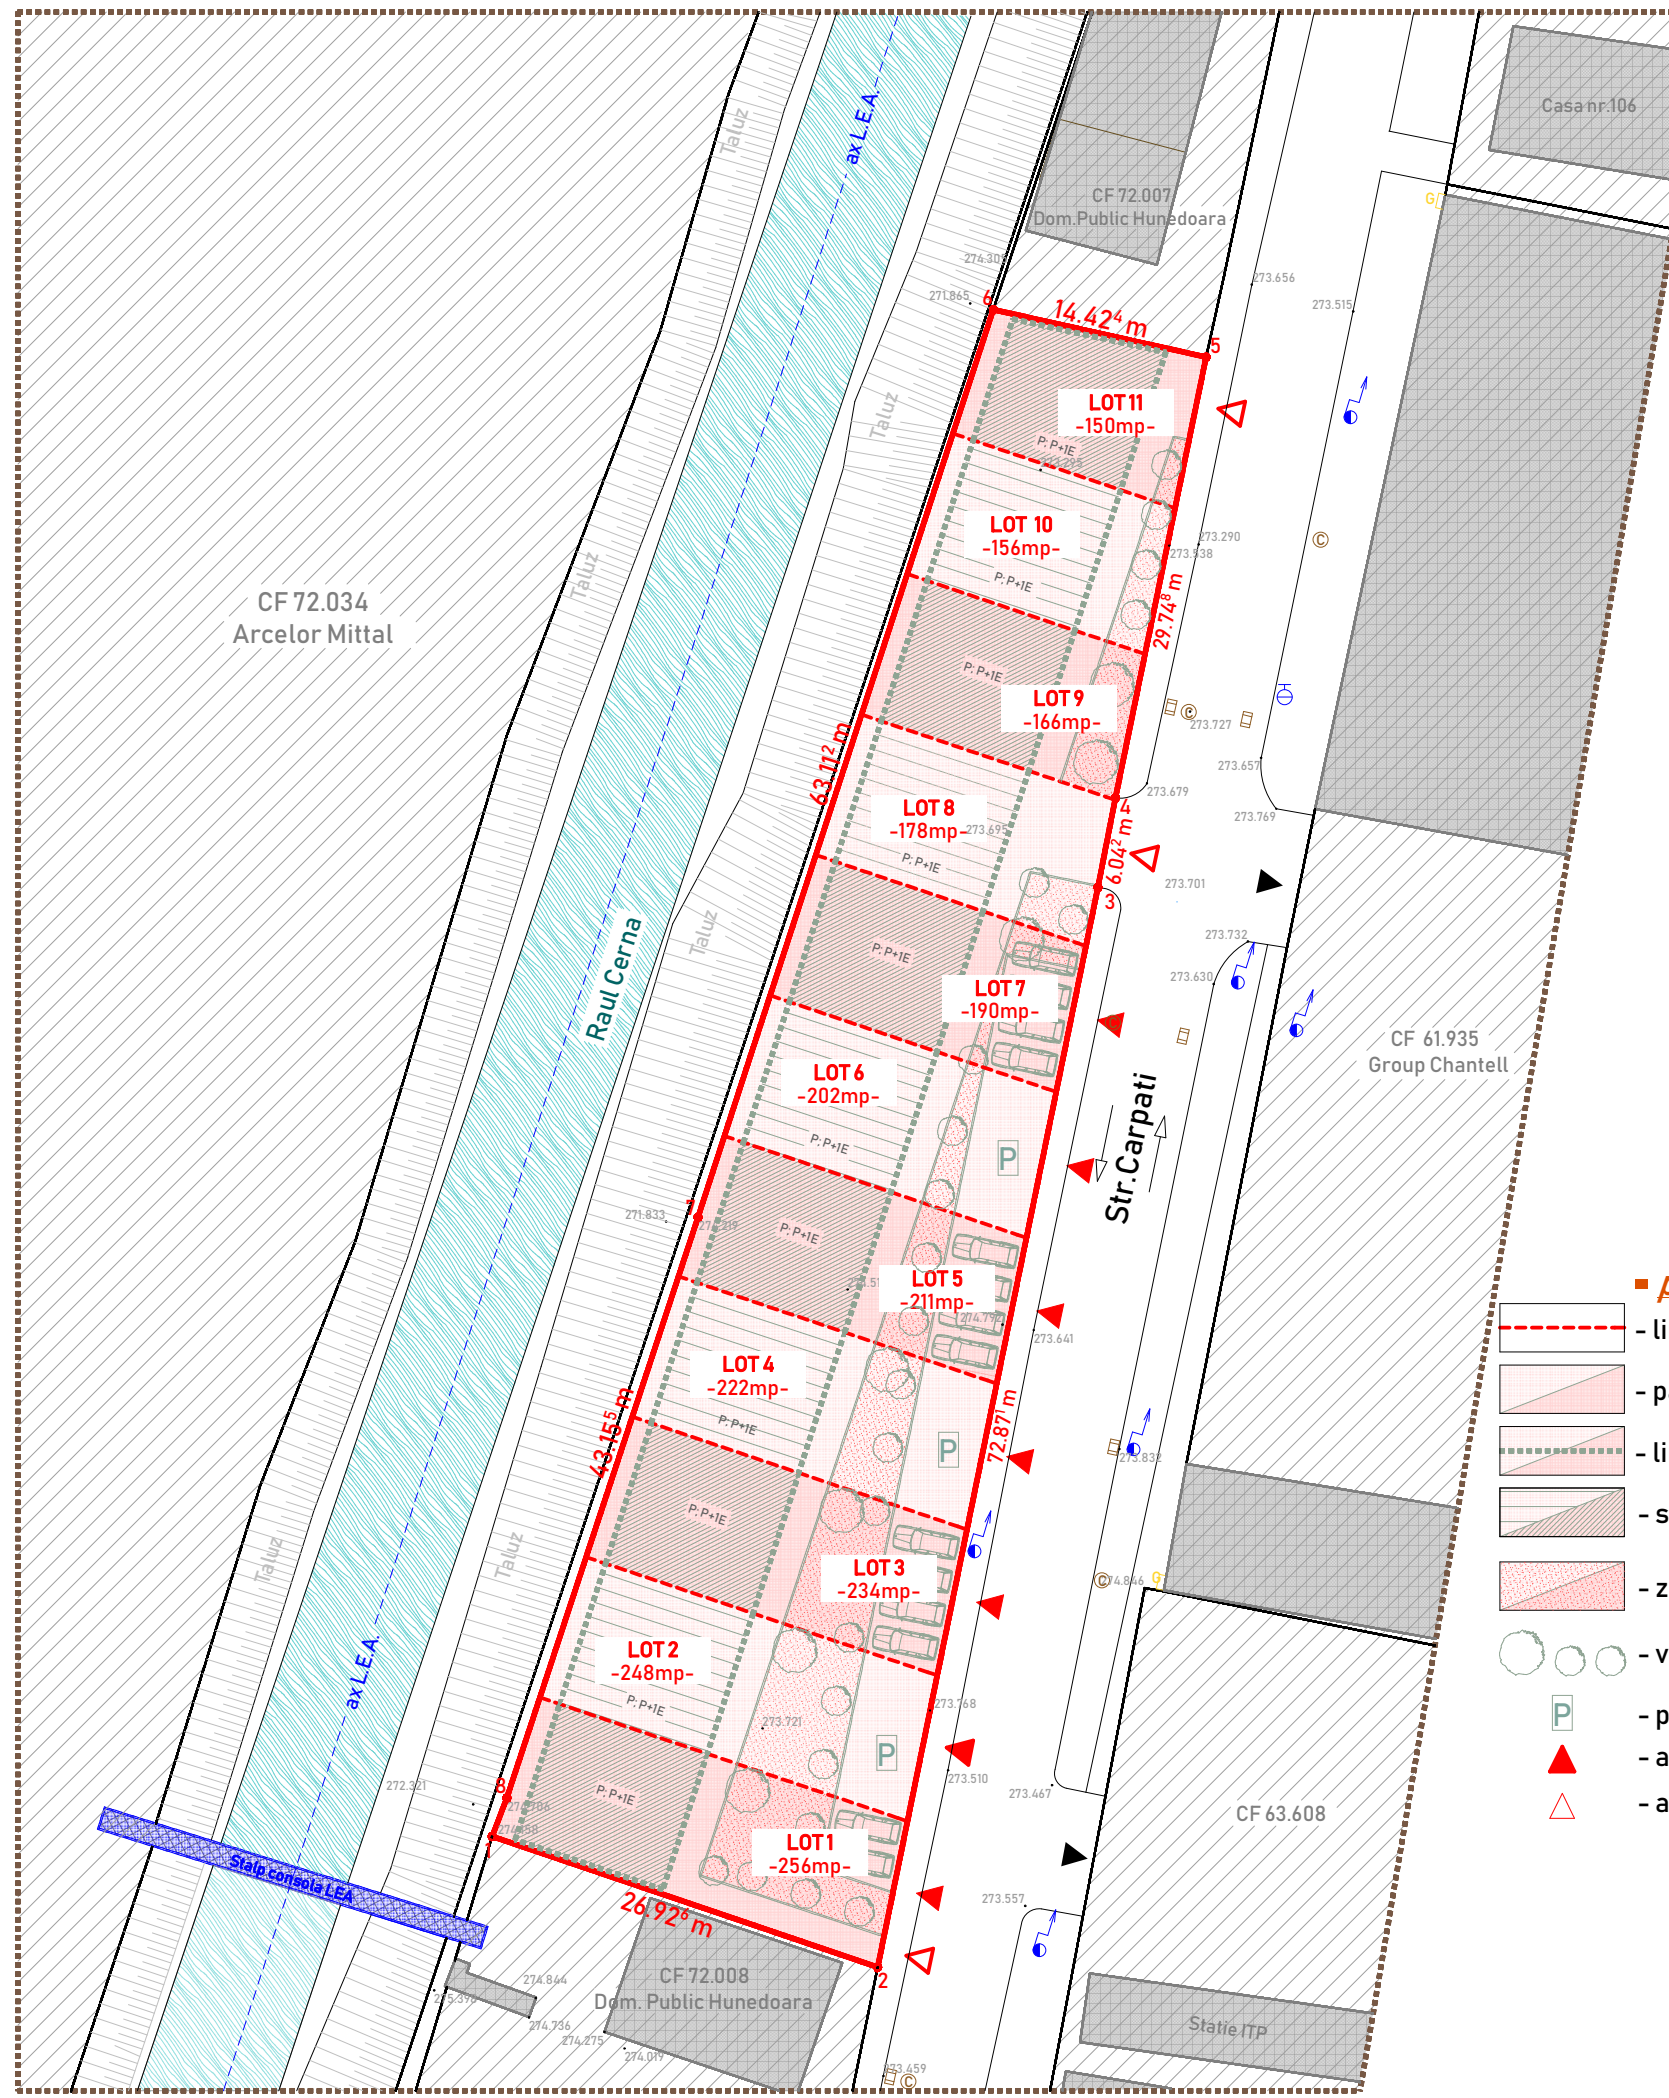

- *propus*
- limita parcela propusa
- parcela propusa
- lim. supraf. edificabila
- suprafata edificabila
- zona verde
- vegetatie talie mica
- parcare supraterana
- acces auto
- acces pieronal

