



PARCELARE TEREN  
PENTRU ATRIBUIREA UNOR SUPRAFETE DE TEREN  
IN VEDEREA CONSTRUIRII DE SPATII COMERCIALE  
SAU DE PRESTARIILOR SERVICII, conform Legii nr. 341/2004  
Jud. Hunedoara, Mun. Hunedoara, 331032, Str. Carpati F.Nr.

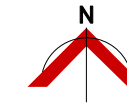


**LEGENDA:**



- limita IMOBIL STUDIAT (teren fara constructii):
- genereaza P.U.Z.
- Mun. Hunedoara, Str. Carpati F.Nr.
- proprietar:  
STATUL ROMAN cu inscriere propvizorie a dreptului de proprietate in favoarea DOMENIULUI PUBLIC AL MUNICIPIULUI HUNEDOARA, conform
- C.F. Hunedoara nr. 72.002, Nr. CAD 72.002
- S<sub>TEREN</sub> = 2.202,00 mp
- categoria de folosinta: curti, constructii
- destinatia:  
(cf. P.U.G. Hunedoara apobat cu H.C.L. 91/1999, si prelungit cu H.C.L. 485/2018):  
ZONA LOCUINTE SI GOSPODARII INDIVIDUALE, P, P+1 SI FUNCTIUNI COMPLEMENTARE

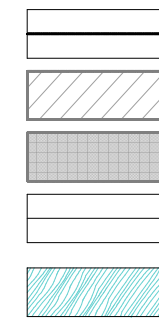

- limita de proprietate, parcele invecinate
- parcele invecinate
- c-tii existente pe parcele invecinate
- limita suprafata carosabila/pietonala Str. Carpati, Mun. Hunedoara
- raul Cerna
- acces pe parcela - PIETONAL/AUTO

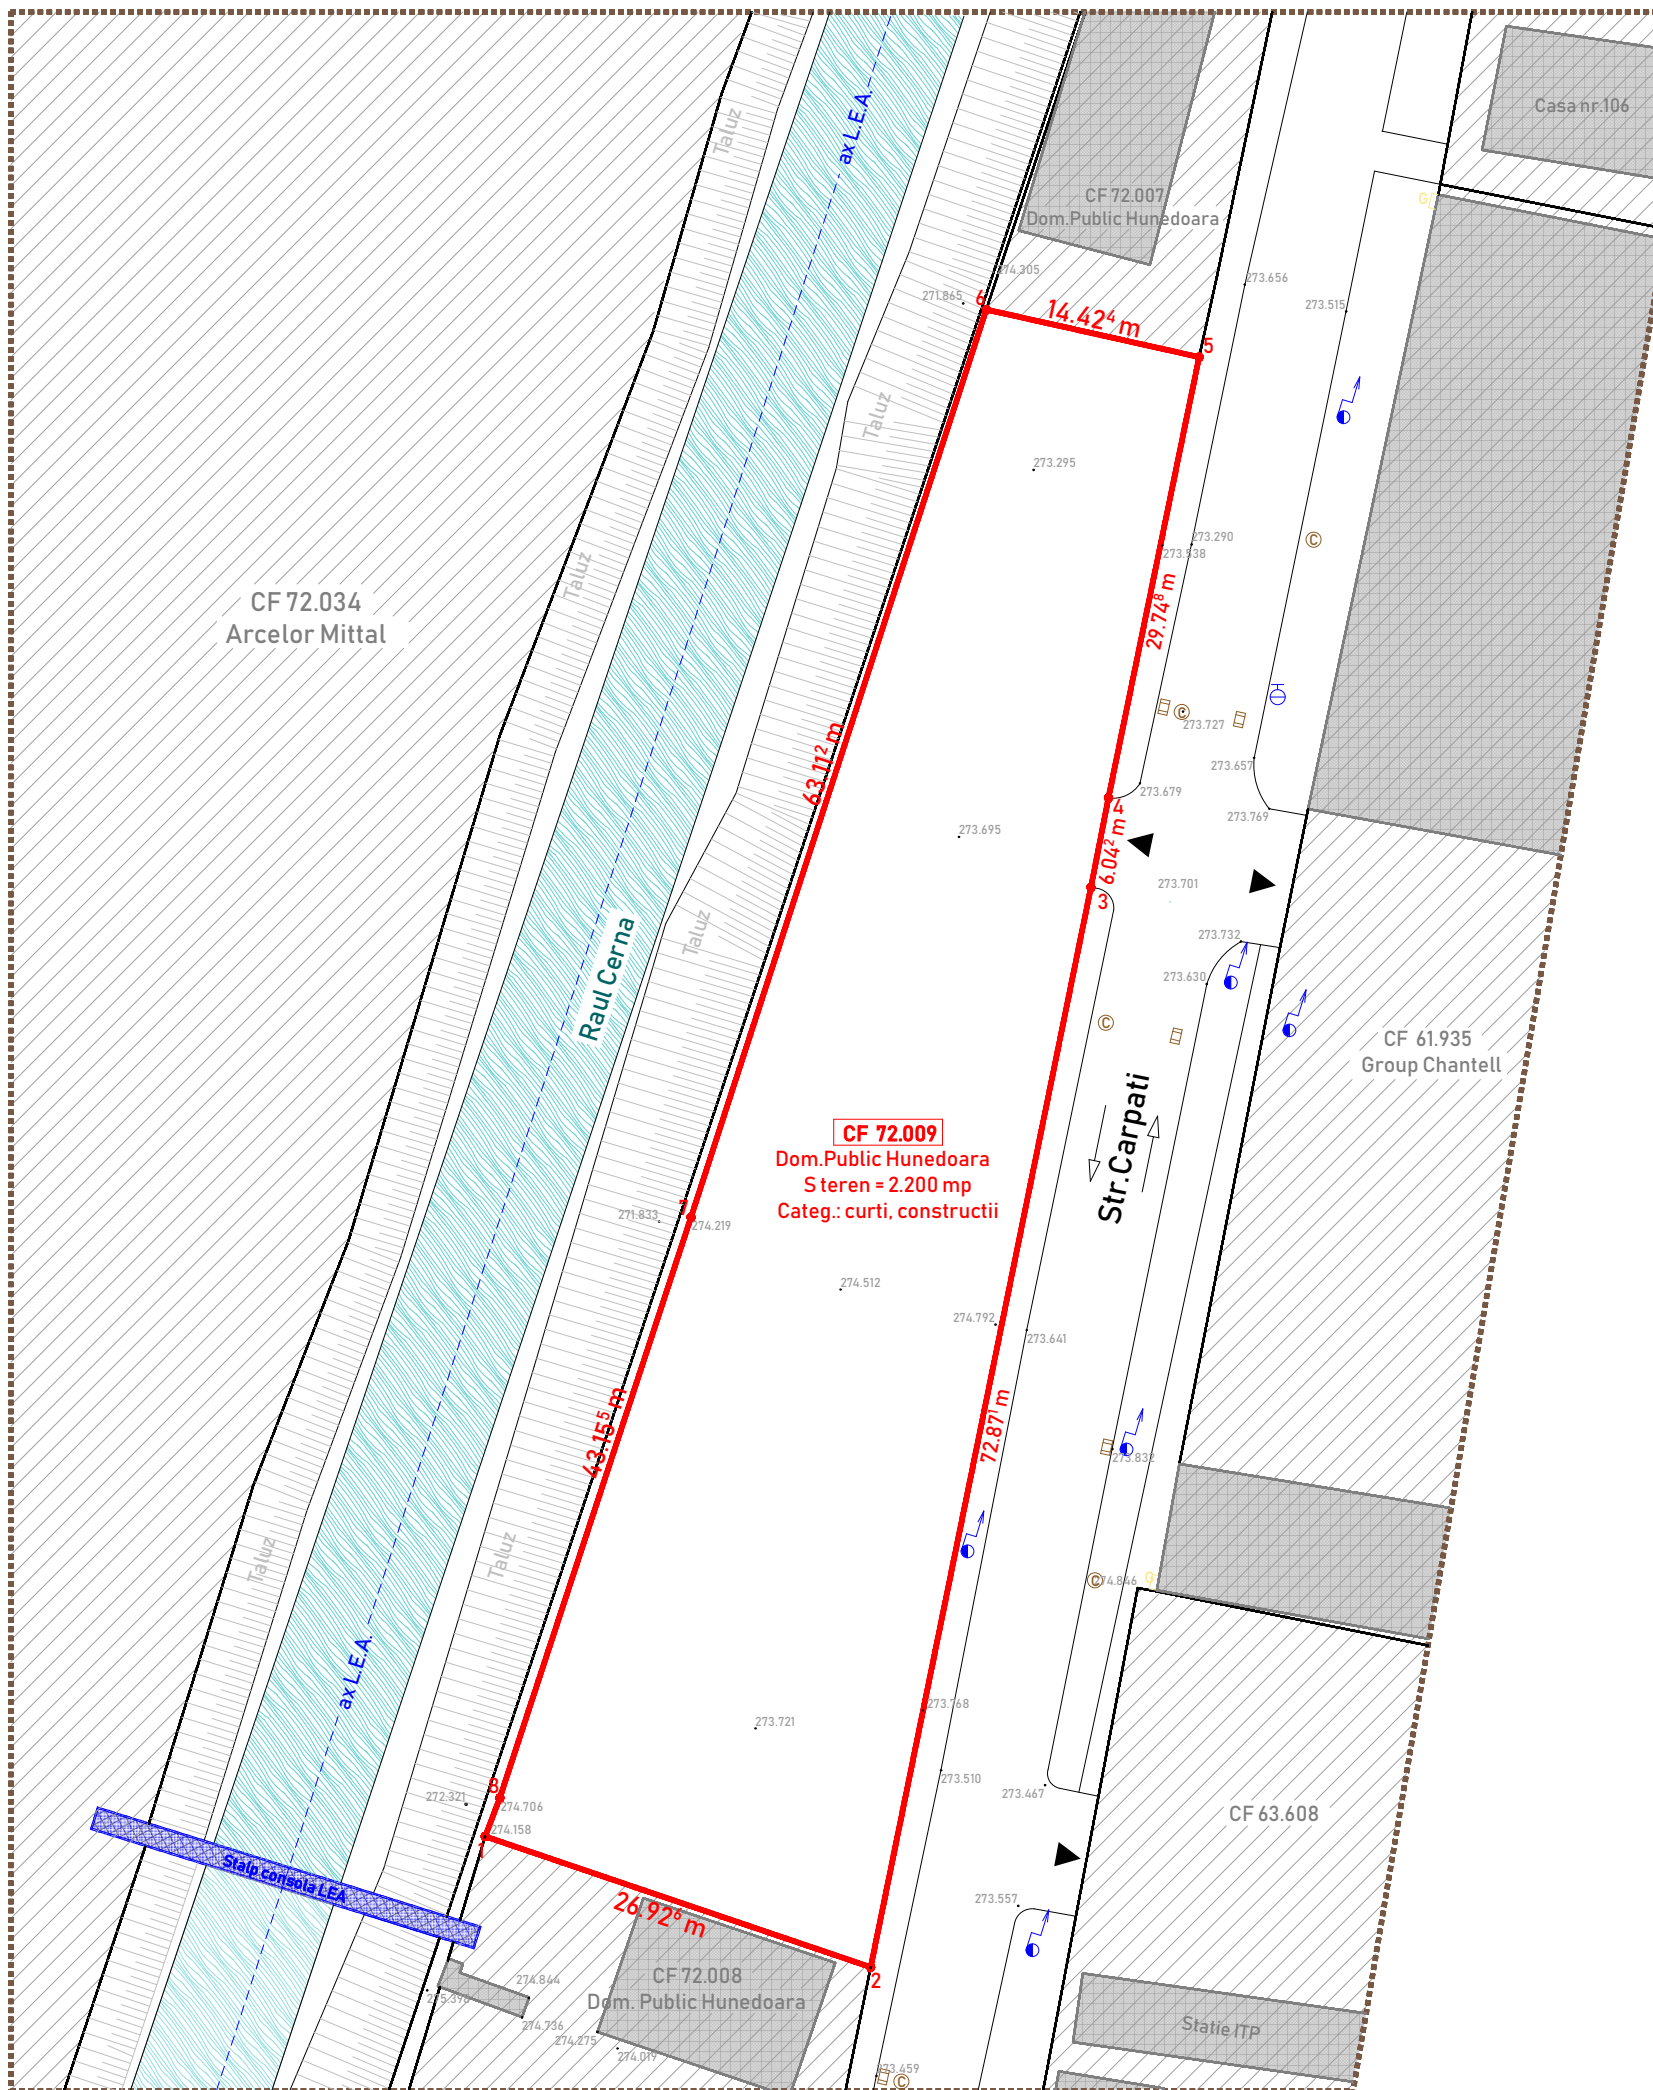

**CF 72.009**  
Dom.Public Hunedoara  
S teren = 2.200 mp  
Categ.: curti, constructii

INVENTAR DE COORDONATE - CF 72.009		
Pct.	Nord(x)	Est(y)
1	475861.536	336734.344
2	475852.891	336759.845
3	475924.291	336774.410
4	475930.221	336775.571
5	475959.358	336781.567
6	475962.498	336767.489
7	475902.483	336747.962
8	475864.088	336735.316

S = 2.202 mp		
SEF PROIECT:	arh. Ramona Cotisel - Negreanu	
PROIECTAT:	arh. Ramona Cotisel - Negreanu	
DESENAT:	arh. Ramona Cotisel - Negreanu	
Certificat de Urbanism nr. 192 / 31.07.2020 (P.M. HUNEDOARA) C.F. HUNEDOARA nr. 72.009, Nr. CAD 72.009		
BENEFICIAR:	MUNICIPIUL HUNEDOARA	PROIECT NR.: 13/2020
DENUMIRE: PARCELARE TEREN PENTRU ATRIBUIREA UNOR SUPRAFETE DE TEREN IN VEDEREA CONSTRUIRII DE SPATII COMERCIALE SAU DE PRESTARIILOR SERVICII, conform Legii nr. 341/2004 Jud. Hunedoara, Mun. Hunedoara, 331032, Str. Carpati F.Nr.		
PLANSĂ:	Plan SITUATIA EXISTENTA	PLANSĂ NR.: U02



Sibiu, str. Siretului 20/75  
Nr. Inreg. OAR Sibiu-Vâlcea: 55/14.11.2007  
C.I.F.: 22799350  
Tel. +40 (0) 727880779 / Fax. +40 (0) 369814671  
ramona.cotisel.negreanu@gmail.com

**URBANISM**  
birou individual de arhitectura  
Ramona Cotișel-Negreanu