



Sursa apei de calitate

Operator Licențiat A.N.R.S.C



EN ISO 9001:2015

Certificate Reg. No 20 100 102004200

EN ISO 14001:2015

Certificate Reg. No 20 104 92004201

ISO 45001:2018

Certificate Reg. No 20 116 193005736

Nr. O.R.C.: J20/571/25.07.2001

C.I.F.: 14071095, Atribut Fiscal: RO

Cont: RO15BRDE220SV23121912200

B.R.D- Groupe Société Générale S.A. Deva

Tel.: 0254 / 222 345

Fax: 0254 / 206 007

E-mail: clienti@apaprod.ro

Deva, Calea Zarandului, nr. 43, cod 330092, Jud. Hunedoara, România

Nr. 9731 / 05.06.2025

Către,
Doamna

Hunedoara;

Referitor la solicitarea d-voastră, înregistrată la S.C. Apa Prod S.A. cu nr. 9731 din data de 13.05.2025 însoțită de Documentația Tehnică depusă, precizăm că, pentru obiectivul de investiție identificat după cum urmează:

1. Denumirea investiției: " *Construire locuință parter și împrejmuire* "
2. Amplasamentul investiției: *mun. Huneoara , str. Gazometru , FN, c*
3. Beneficiarul investiției: ;
4. Proiect nr. 191/2024 întocmit de S.C. *Vest Proiect Design S.R.L. ;*
5. Certificat de urbanism nr. 237/11.09.2023 pentru " *Construire locuință parter și împrejmuire* "

Emitem

AVIZ TEHNIC DE AMPLASAMENT

în vederea întocmirii documentației faza D.T.A.C.

cu următoarele observații:

- Pe amplasamentul supus avizării operatorul S.C. Apa Prod S.A. Deva nu are în exploatare rețele de alimentare cu apă și de canalizare.
- Obiectivul de investiții poate fi bransat/racordat la rețeaua de alimentare cu apă din PEID cu diametrul Dn 125mm, respectiv la rețeaua de canalizare menajeră din PVC cu diametrul Dn 250 mm aflate în zona limitrofă amplasamentului.
- La prezentul aviz se atașează planul de situație extras din sistemul G.I.S., pe care sunt trasate rețelele de alimentare cu apă și de canalizare aflate pe domeniul public, în zona limitrofă amplasamentului supus avizării, care sunt în exploatarea S.C. Apa Prod S.A. Deva.
- **Avizul tehnic de amplasament nu ține loc de aviz tehnic de bransare/racordare definitiv la rețelele publice hidro-edilitare; pentru bransarea/racordarea la rețelele publice de alimentare cu apă și de canalizare se va solicita emiterea avizului tehnic de bransare/racordare definitiv, în conformitate cu procedura de emitere a acestui tip de aviz.**

- Pentru emiterea prezentului aviz au fost avute în vedere informațiile existente în bazele electronice de date deținute sau create de S.C. APA PROD S.A. Deva , în calitate de titular al dreptului de administrare asupra bunurilor componente ale sistemului public de alimentare cu apă și de canalizare, precum și informațiile existente în fondul arhivistic pus la dispoziție de titularul dreptului de proprietate asupra sistemului public de alimentare cu apă și de canalizare. În situația în care în zonă vor fi identificate și alte conducte funcționale/dezafectate, solicitantul avizului va informa de îndată societatea noastră. Responsabilitatea emitentului avizului este limitată la informațiile deținute de acesta și pe baza cărora a fost emis prezentul aviz.
- Prezentul Aviz este valabil un an de la data acordării și își pierde valabilitatea în cazul nerespectării condițiilor impuse.

Șef Departament Tehnic
Ing. Simona Petruțiu

Șef Serviciu Tehnic Investiții
Ing. Grigore Zăvoi


Plan de situatie - Extras din sistemul GIS

DHunedoara, str



03.06.2025

Scara : 1:500

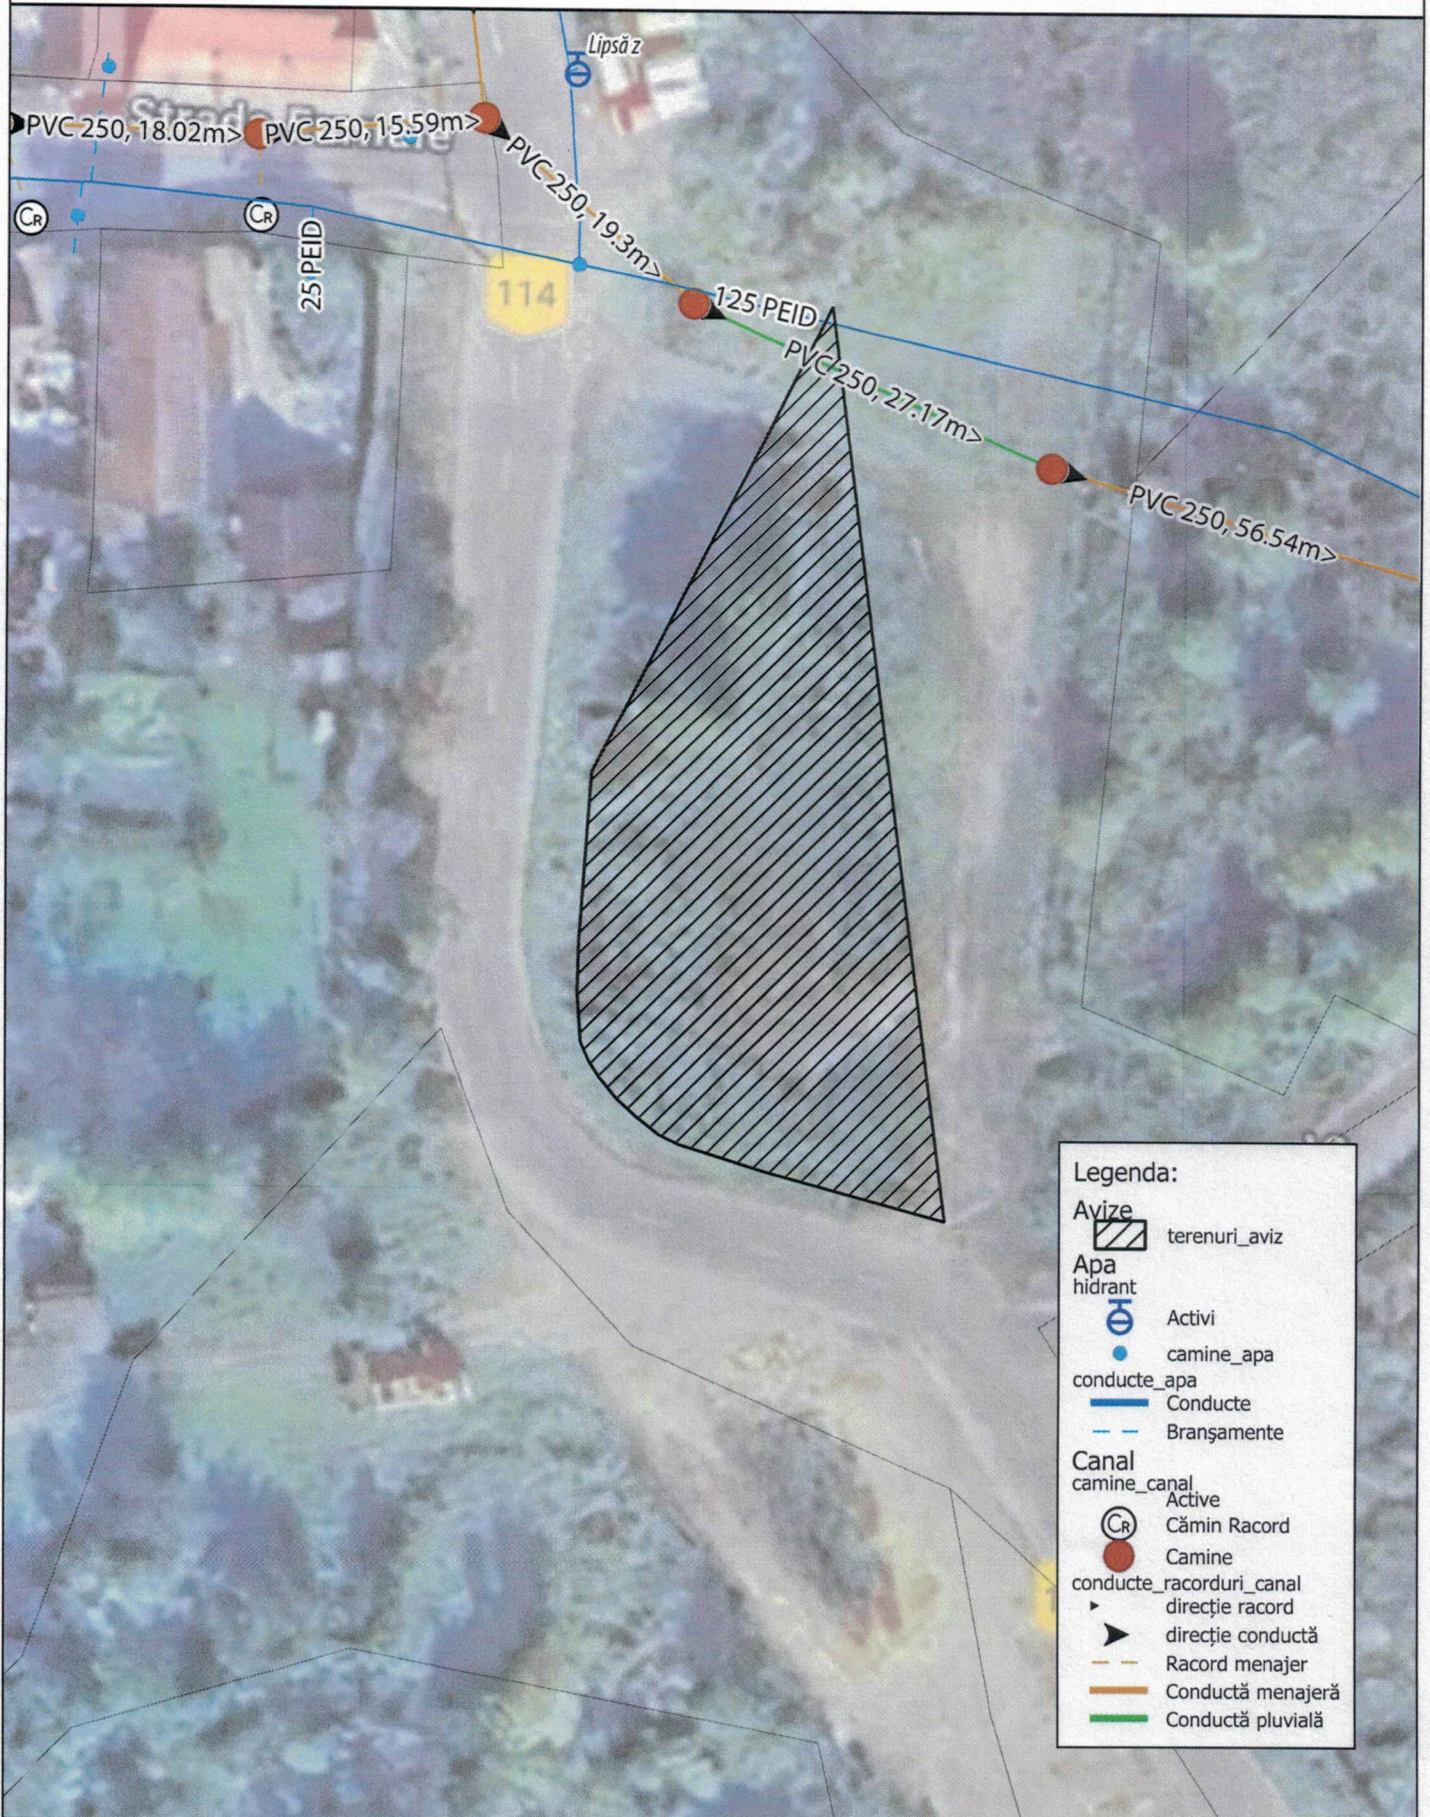

Legenda:

- terenuri_aviz
- Apa hidrant**
- Activi
- camine_apa
- conduce_apa**
- Conducte
- Branșamente
- Canal**
- camine_canal**
- Active
- Cămin Racord
- Camine
- conduce_racorduri_canal**
- direcție racord
- direcție conductă
- Racord menajer
- Conductă menajeră
- Conductă pluvială