

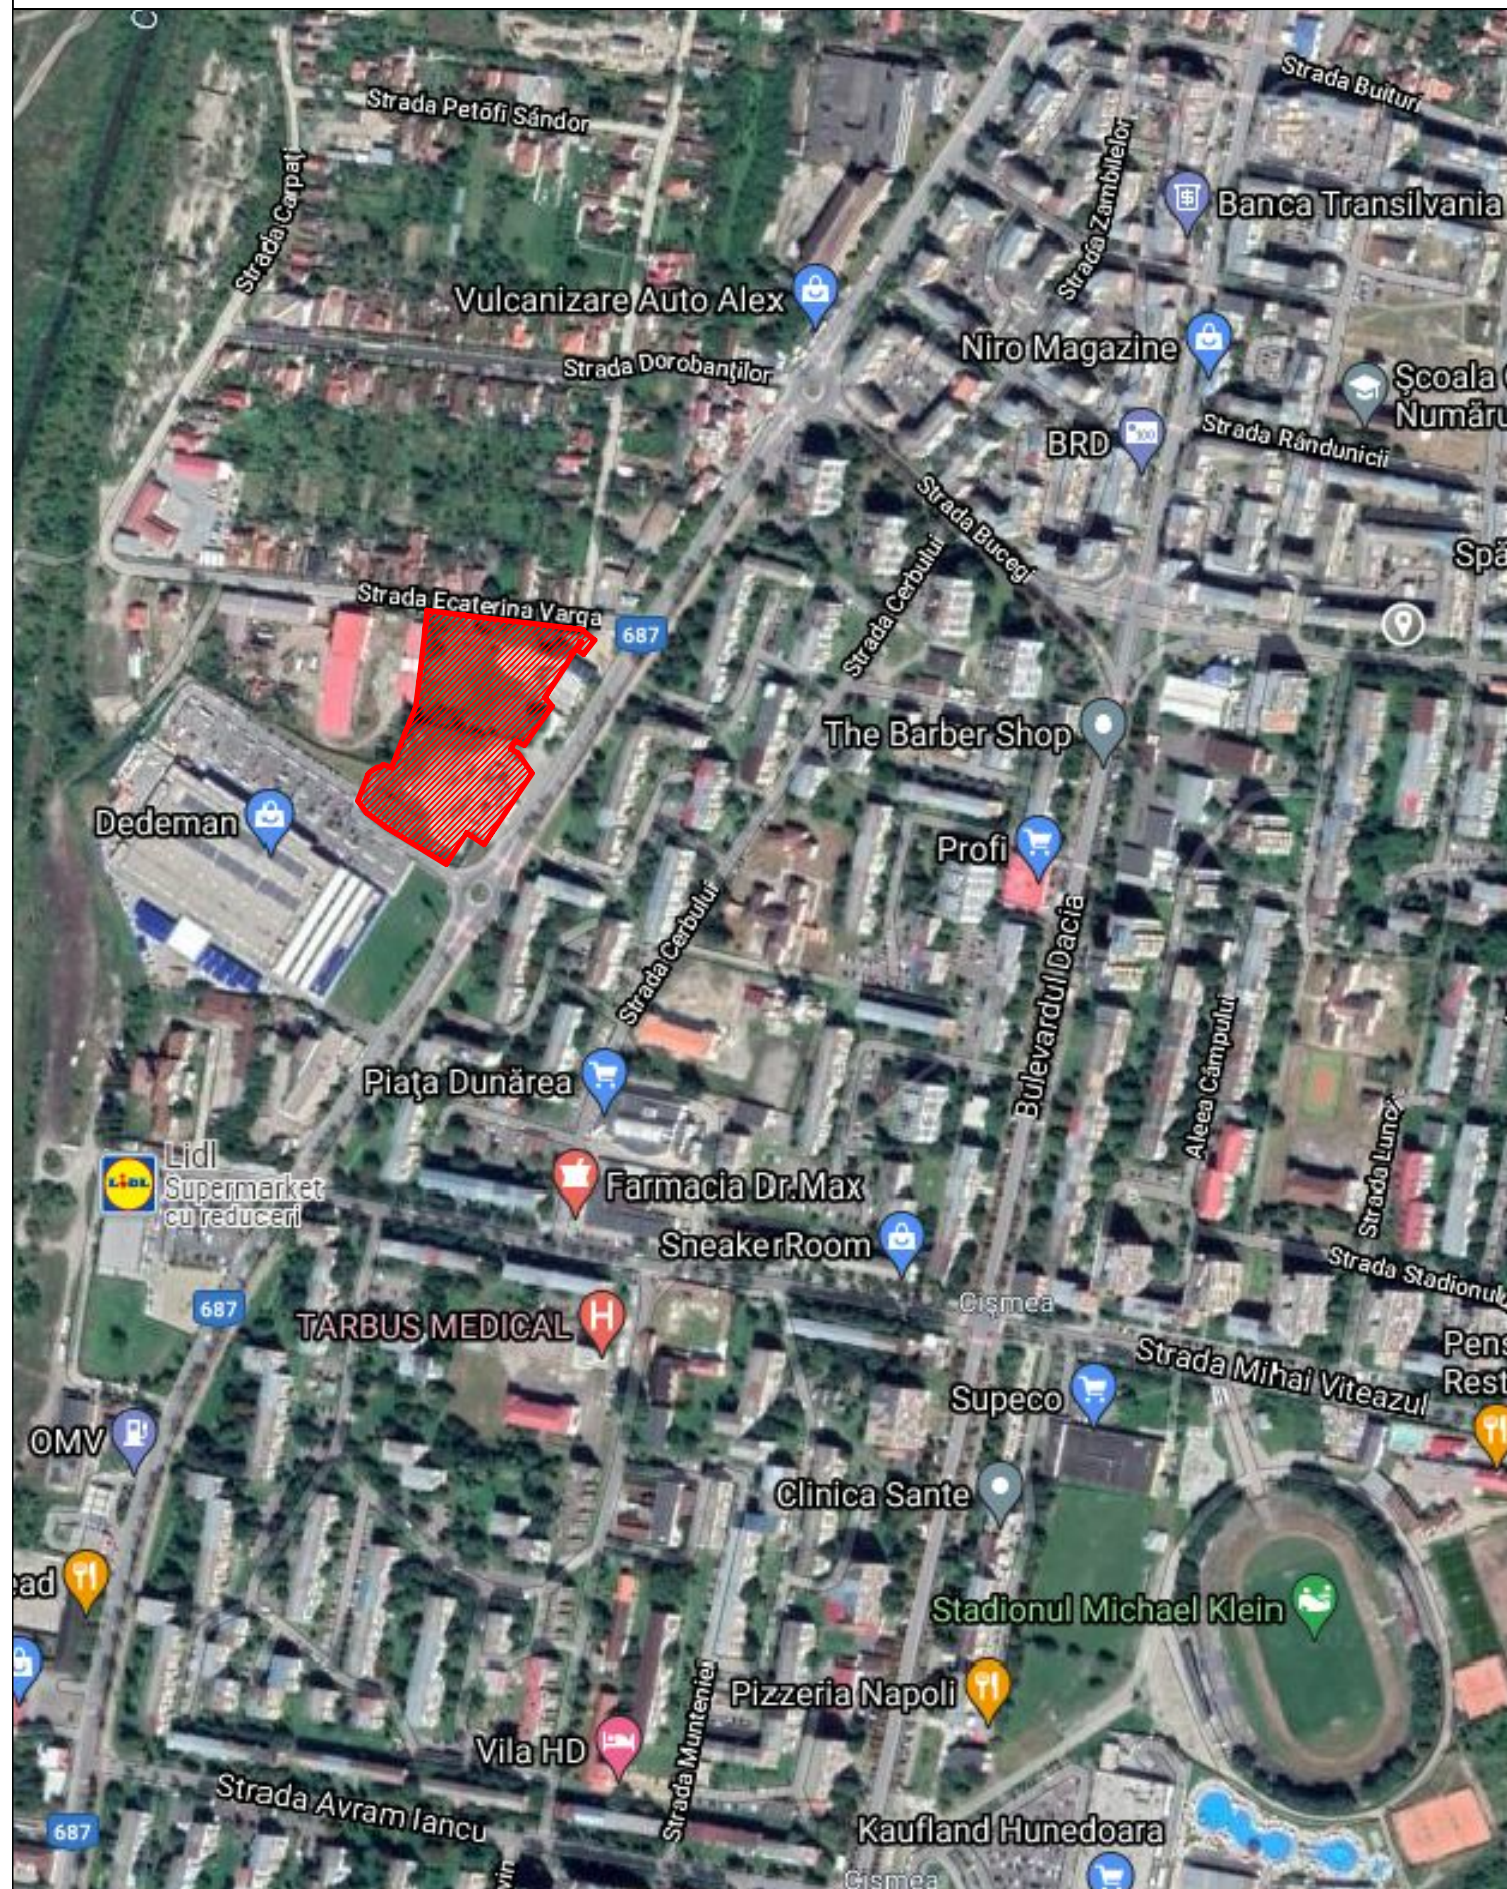


**PLAN INCADRARE IN MUNICIPIULUI HUNEDOARA**  
 scara 1:5000  
 sursa: google maps

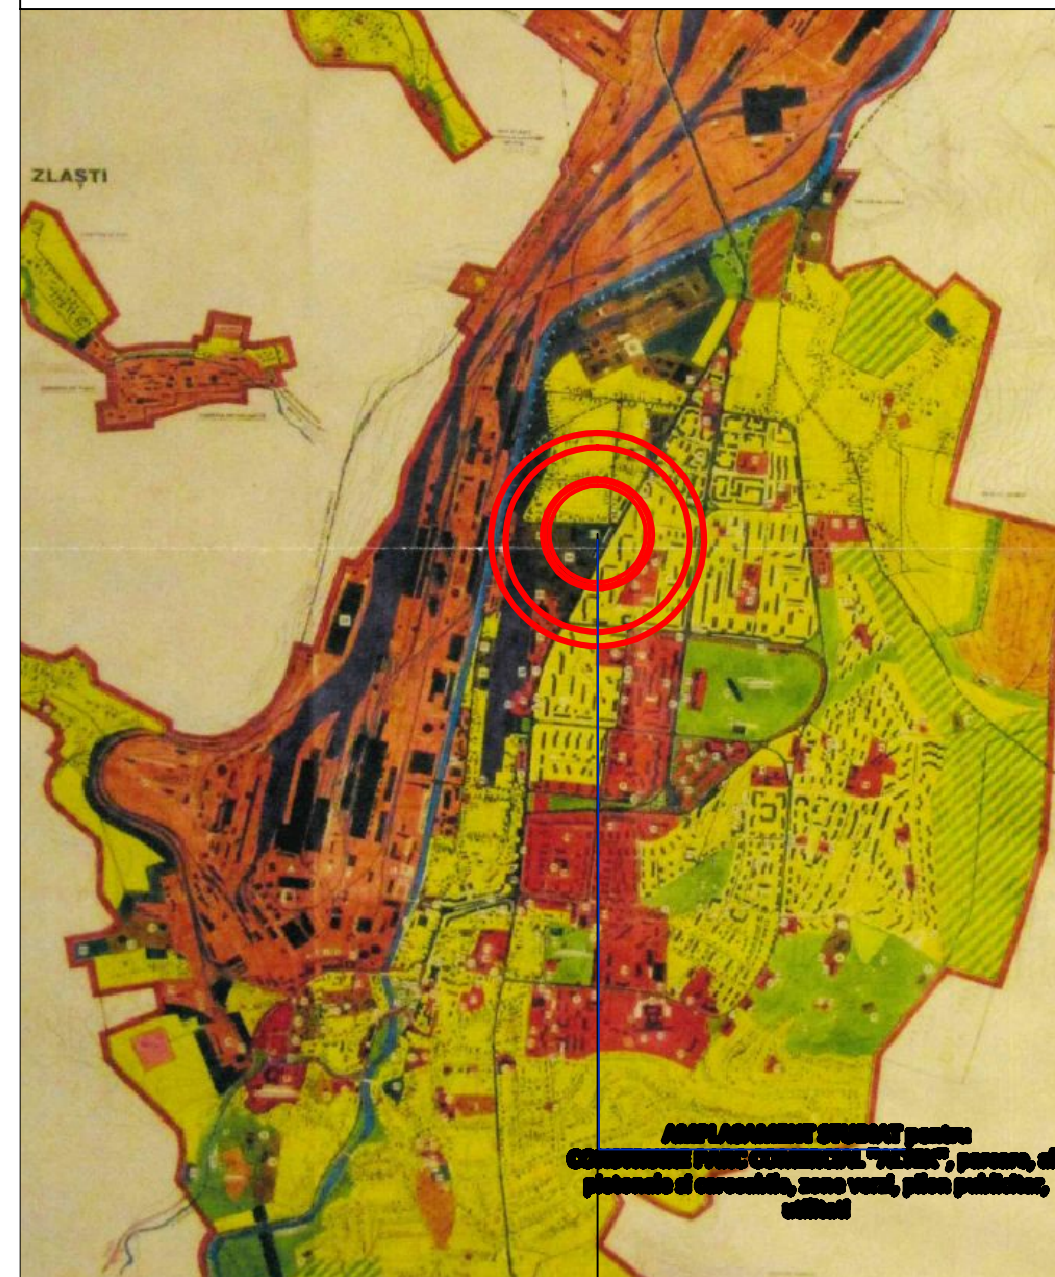

**PLAN INCADRARE IN PUG**

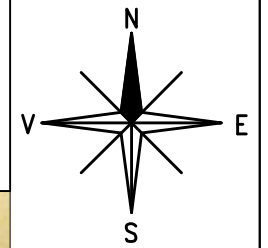

**AMPLASAMENT STUDIAT pentru**  
**CONSTRUCȚIE PARC COMERCIAL "ALTEX", parcare, alei**  
**pietonale și carosabile, zone verzi, pilon publicitar,**  
**utilități**

CATEGORIA " C " CLADIRE DE IMPORTANTA NORMALA CONFORM H.G. 766/1997 ANEXA 3  
 CLASA " III " CONSTRUCTIE DE IMPORTANTA NORMALA CONFORM P 100/2013

VERIFICATOR/EXPERT	NUME	SEMNTURA	CERINȚĂ/FERAT NR. / EXPERTIZA NR.	DATA
PROIECTANT GENERAL:			BENEFICIAR	Faza:
 SC PRIMAVERA DESIGN SRL, Deva, str. 22 Decembrie, nr.37, CUI: RO24436083, J20/1399/2008			S.C. COMETEX S.R.L.	PUZ
			TITLU PROIECT	specialitatea:
			P.U.Z. generat de obiectivul "DEȘFIINȚARE	urbanism
			CONSTRUCȚII înscrise în CF 72105 Hunedoara și	scara:
			CONSTRUIRE PARC COMERCIAL "ALTEX", parcare, alei	1:5000
			pietonale și carosabile, zone verzi, pilon publicitar,	Pr.nr.314
			utilități	
			ADRESA	Data:
			mun. Hunedoara, bulevardul Traian, nr. FN,	februarie
			judetul Hunedoara	2022
			TITLU PLANSA	Pl. nr.
			PLAN INCADRARE IN ZONA	1

SPECIFICATIE	NUME	SEMNTURA
coord.urb.	arh. ANCA VULCAN	
arh. pr. arh.	arh. IANCU MANESCU	
proiectat	arh. IANCU MANESCU	
desenat	arh. CORINA ALBA	
verificat	arh. IANCU MANESCU	