


# PLANȘA: 3 REGLEMENTĂRI EDILITARE

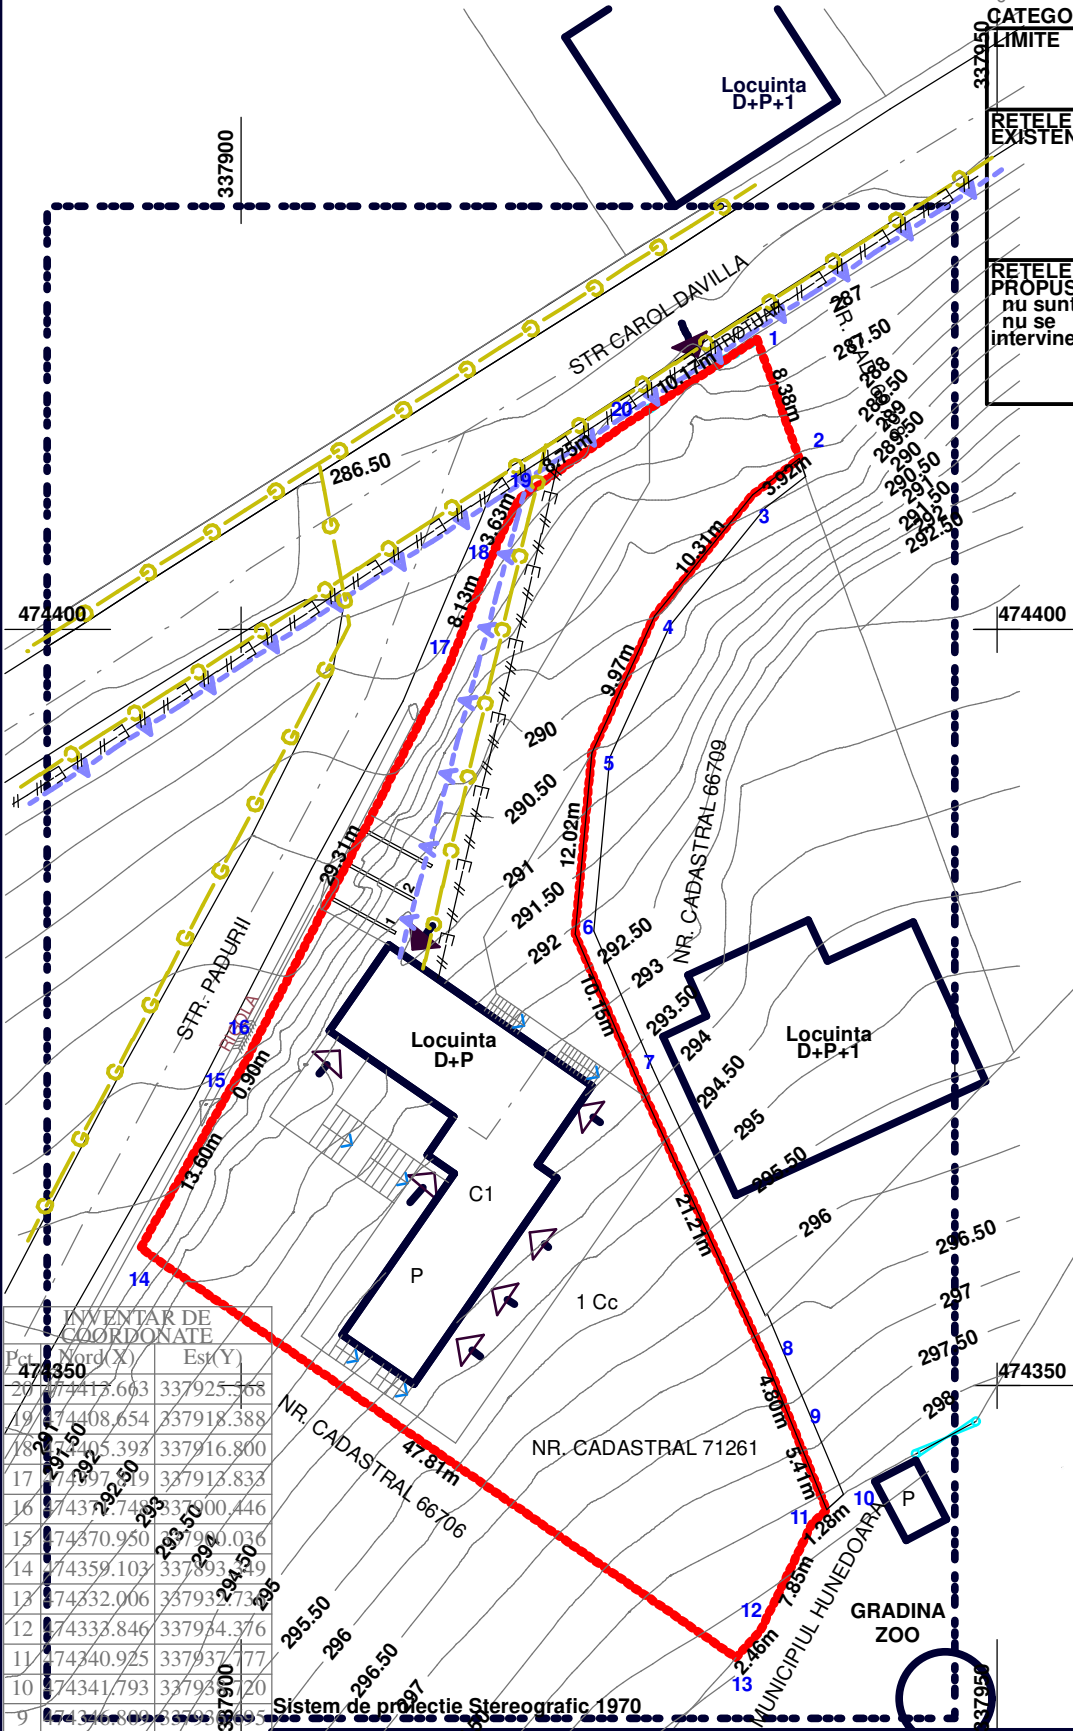


CATEGORIE	SEMN	SEMNICATAIE
LIMITE	---●---	Limita zonei studiate
	---	Limitele parcelei
	---	Aliniament spre str.
RETELE EXISTENTE	#-E-#	Rețea electrica
	-C-	Rețea de canalizare
	-A-	Rețea de alimentare apă
	-G-	Rețea de gaz
RETELE PROPUSE nu sunt nu se intervine...	#-E-#	Rețea electrica
	-C-	Rețea de canalizare
	-A-	Rețea de alimentare apă
	-G-	Rețea de gaz



Pct.	Nord (X)	Est (Y)
18	474350	337925.368
19	474408.654	337918.388
15	474395.393	337916.800
17	474397.519	337913.833
16	474377.748	337900.446
15	474370.950	337900.036
14	474359.103	337893.549
13	474332.006	337937.733
12	474333.846	337934.376
11	474340.925	337937.177
10	474341.793	337937.120
9	474346.800	337939.549
8	474351.289	337934.899
7	474370.550	337926.081
6	474379.879	337922.083
5	474391.843	337923.188
4	474400.908	337927.332
3	474408.910	337933.827
2	474411.306	337936.930
1	474419.192	337934.109

S=1672 mp

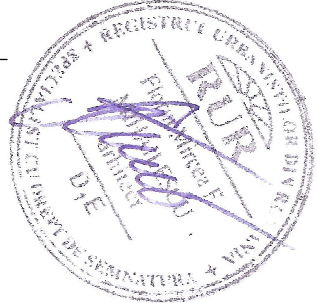

Sistem de proiectie Stereografic 1970

<b>Mihăilescu Florin Mircea</b> birou EXPERT TEHNIC JUDECIAR specialitatea ARHITECTURA CIF 29604331, Deva, Str. C. Pogului, nr.15, Judetul Hunedoara			Beneficiar: <b>sc AMADEUS SPEED srl</b>	Proiect nr. <b>1/2024</b>	
<b>SPECIFICATIE</b>	<b>NUME</b>	<b>SEMNATURA</b>	Scara : <b>1:500</b>	<b>Titlu proiect:</b> <b>PUZ Schimbare de destinatie din pensiune turistica in locuinta Hunedoara, Str.Padurii, Nr.38, Jud.Hd</b>	Faza: <b>PUZ</b>
<b>SEF PROIECT</b>	arh. Mircea Mihăilescu		Data : <b>Oct. 2024</b>	<b>Titlu plansa:</b> <b>REGLEMENTARI EDILITARE</b>	Plansa nr. <b>3</b>
<b>PROIECTAT</b>	ing. Octavian Bumbescu				
<b>DESENAT</b>	arh. Mircea Mihăilescu				