

PROCES VERBAL DE RECEPȚIE 1872 / 2024

Întocmit astăzi, **07/02/2024**, privind cererea **1526** din **17/01/2024**
având aviz de incepere a lucrărilor cu nr din

1. Beneficiar: MUNICIPIUL HUNEDOARA

2. Executant: Czegu Cosmin-Ioan

3. Denumirea lucrărilor recepționate: Intocmire documentatie faza PUD -"Centru pentru copii tip aschool"

4. Nominalizarea documentelor și a documentațiilor care se predau Oficiului de Cadastru și Publicitate Imobiliară HUNEDOARA conform avizului de incepere a lucrărilor:

Număr act	Data act	Tip act	Emitent
14	16.01.2024	inscris sub semnatura privata	Czegu Cosmin-Ioan
161	12.06.2023	act administrativ	Municipiul Hunedoara
14375	13.04.2023	act administrativ	bcpî hunedoara
17749	15.05.2023	act administrativ	ocpi hunedoara
889969	01.03.2018	act administrativ	SPCLEP HUNEDOARA
INCADRARE IN	16.01.2024	inscris sub semnatura privata	DELTA DUMAR
57252320	10.04.2014	act administrativ	MINISTERUL FINATELOR
carnet teren	16.01.2024	inscris sub semnatura privata	Czegu Cosmin-Ioan
15	16.01.2024	inscris sub semnatura privata	Czegu Cosmin-Ioan
plan de	16.01.2024	inscris sub semnatura privata	Czegu Cosmin-Ioan
23	16.01.2024	inscris sub semnatura privata	ing. Czegu Cosmin Ioan

Așa cum sunt atașate la cerere.

5. Concluzii:

Pentru procesul verbal 1872 au fost recepționate 1 propuneri:


* RECEPȚIE TEHNICĂ PUD- „CENTRU PENTRU COPII TIP AFTER SCHOOL”, MUNICIPIUL HUNEDOARA, CONFORM CU nr. 161/12.06.2023.

6. Erori topologice față de alte entități spațiale:

Identificator	Tip eroare	Mesaj suprapunere
76253	Avertizare	Receptia 3452163: Imobilul TR-427-1 se suprapune cu terenul 76253 din stratul permanent!

Lucrarea este declarată **Admisă**

Inspector
Horia Liviu Botici

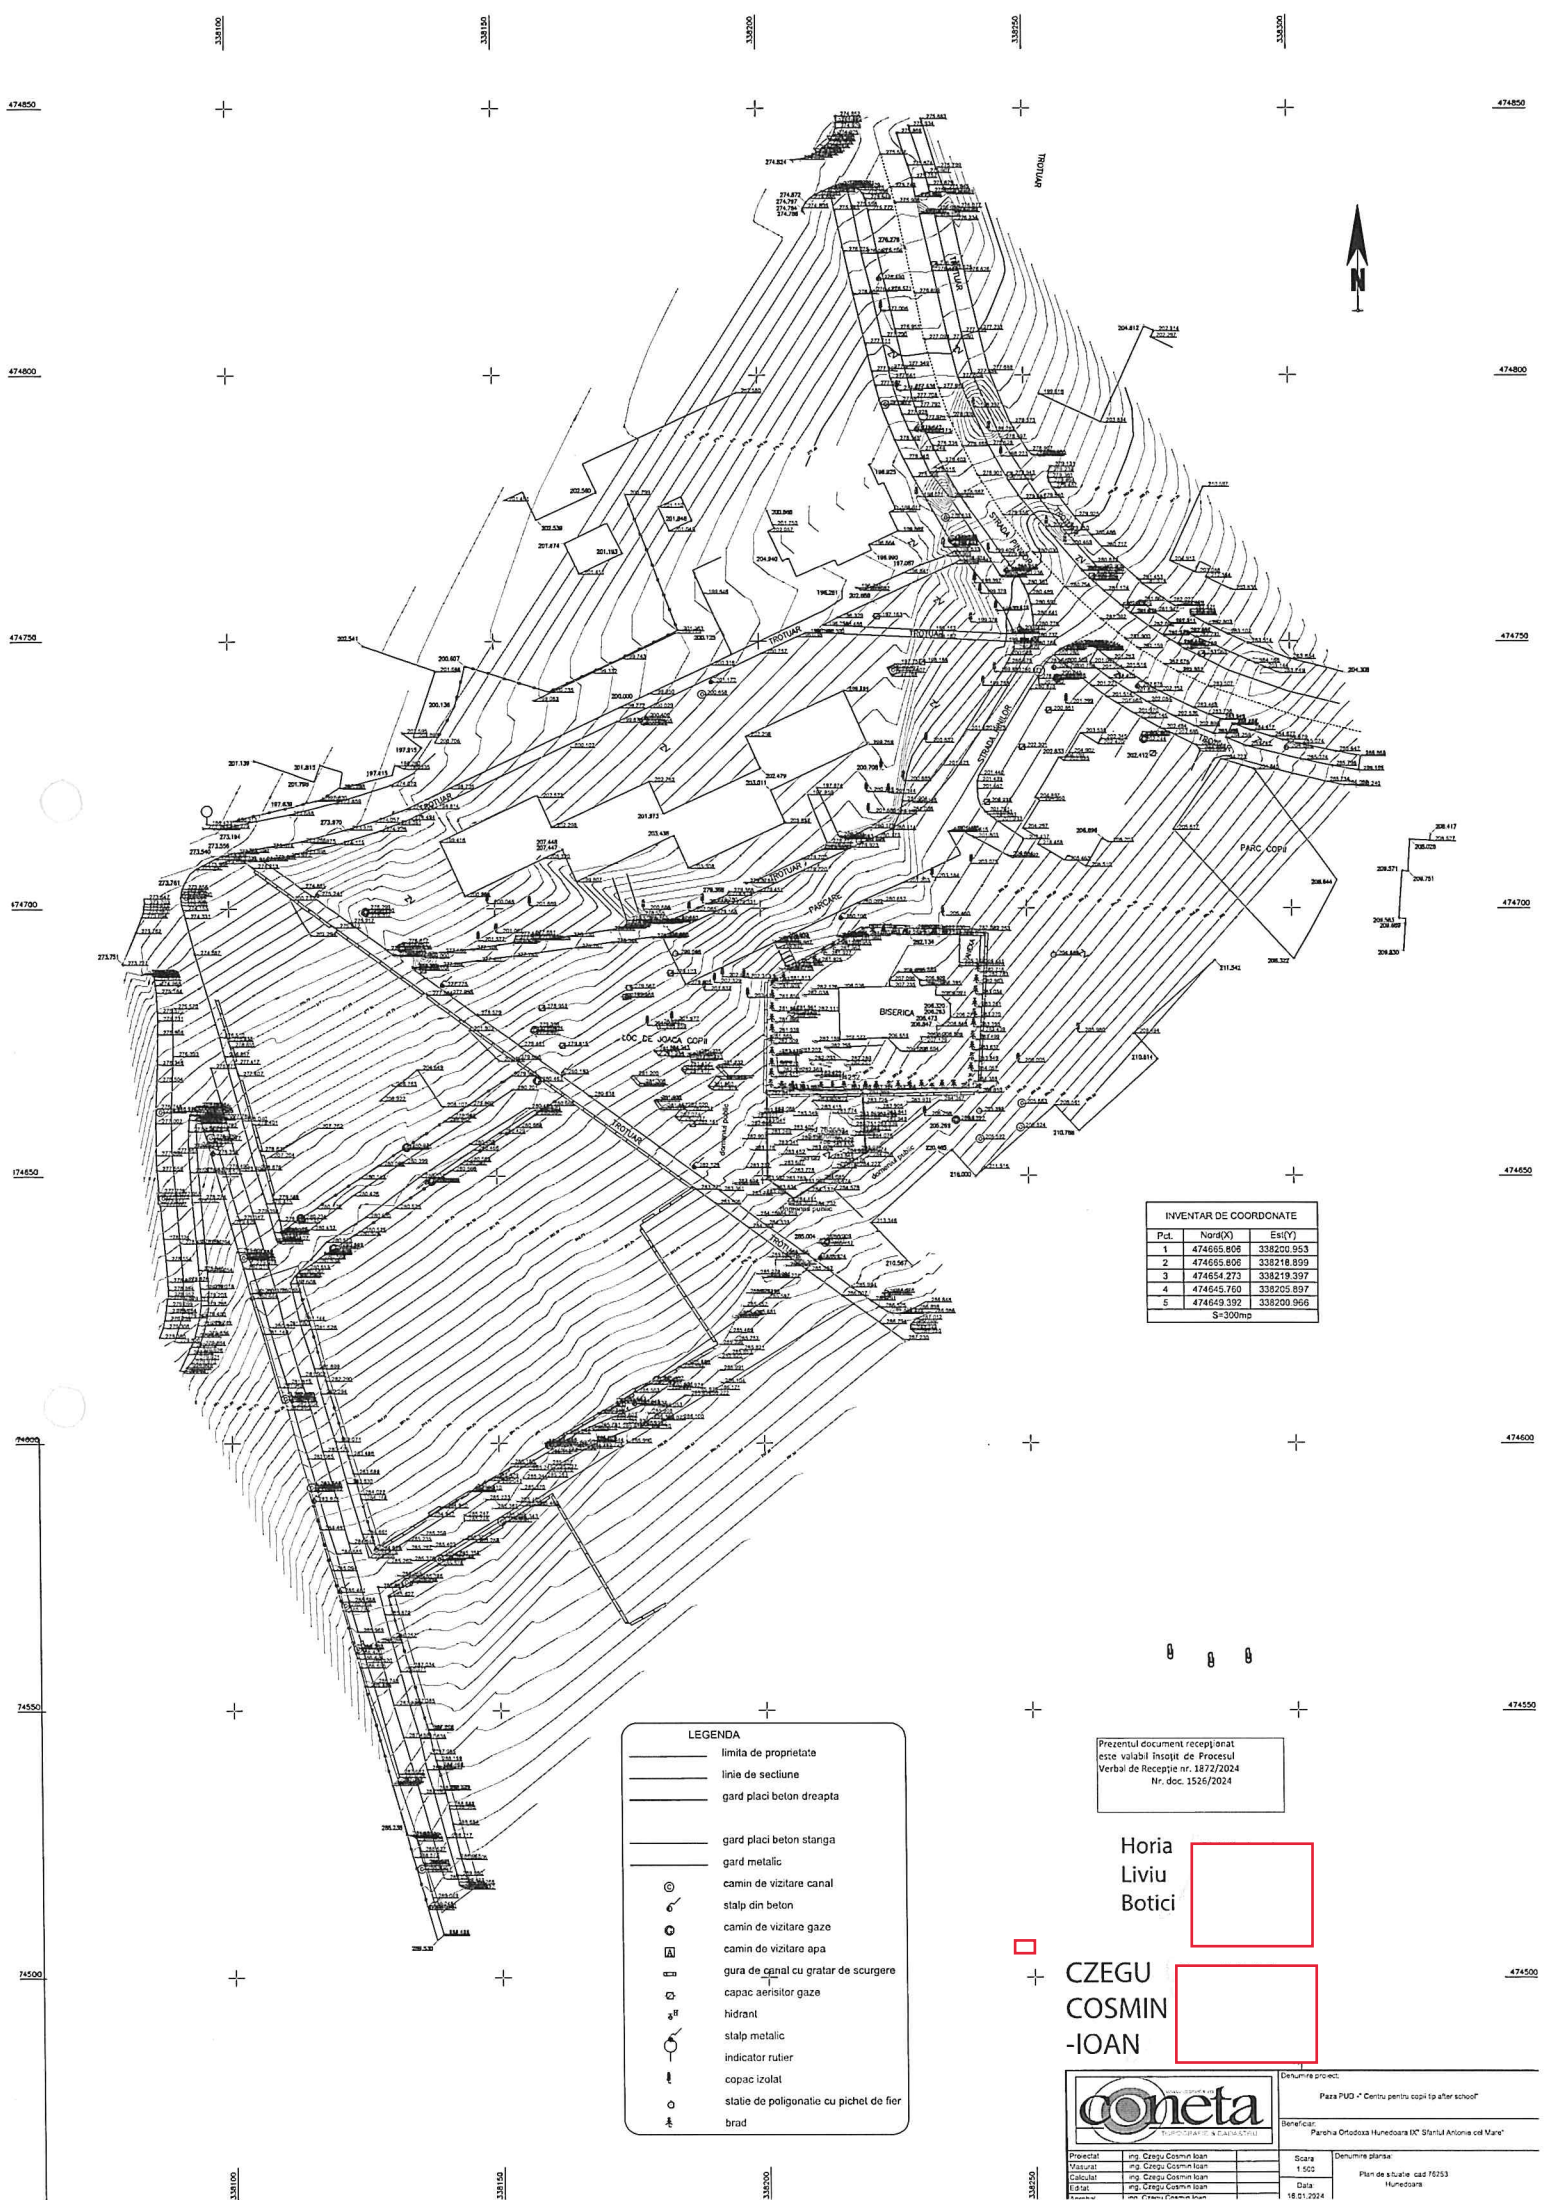

INVENTAR DE COORDONATE		
P.ct.	Nord(X)	Est(Y)
1	474665.808	338200.953
2	474665.905	338218.899
3	474654.273	338219.397
4	474645.760	338205.897
5	474649.392	338200.956

S=300mp

LEGENDA	
	limita de proprietate
	linia de sectiune
	gard placi beton dreapta
	gard placi beton stanga
	gard metalic
	camion de vizitare canal
	stalp din beton
	camion de vizitare gaze
	camion de vizitare apa
	gura de canal cu gratar de scurgere
	capac aerisitor gaze
	hidrant
	stalp metalic
	indicator rutier
	copac izolat
	statie de poligonatie cu pichet de fier
	brad

Prezentul document recepționat este valabil începând de la data Verbal de Recepție nr. 1872/2024 Nr. doc. 1526/2024

Horia
Liviu
Botici

CZEGU
COSMIN
-IOAN

		Denumire proiect: Parca PUD - Centru pentru copii (p. after school)	
Beneficiar: Parohia Ortodoxa Huredoara IM' Sfântul Antonia cel Mare'		Beneficiar: Parohia Ortodoxa Huredoara IM' Sfântul Antonia cel Mare'	
Proiectat	Ing. Cezaru Cosmin Ioan	Scara	Denumire planșă:
Masurat	Ing. Cezaru Cosmin Ioan	1:500	
Calculat	Ing. Cezaru Cosmin Ioan		Plan de situație cad. 16153
Executat	Ing. Cezaru Cosmin Ioan	Data	Huredoara
Verificat	Ing. Cezaru Cosmin Ioan	18.01.2024	