

PROCES VERBAL DE RECEPȚIE 11490 / 2024

Întocmit astăzi, **01/11/2024**, privind cererea **35743** din **24/10/2024**
având aviz de incepere a lucrărilor cu nr din

1. Beneficiar:

2. Executant: Balsan Andrei Cristian

3. Denumirea lucrărilor recepționate: CONSTRUIRE LOCUINȚĂ PARTER ȘI ÎMPREJMUIRE - FAZA P.U. Z.

4. Nominalizarea documentelor și a documentațiilor care se predau Oficiului de Cadastru și Publicitate Imobiliară HUNEDOARA conform avizului de incepere a lucrărilor:

Număr act	Data act	Tip act	Emitent
CF 67108	01.02.2024	act administrativ	BCPI HUNEDOARA
CERTIFICAT	11.09.2023	act administrativ	PRIMĂRIA MUNICIPIUL
CI_VARGA	20.03.2024	act administrativ	SPCLEP HUNEDOARA
ANEXA 14	24.10.2024	inscris sub semnatura privata	Balsan Andrei Cristian
ANEXA 23	24.10.2024	inscris sub semnatura privata	Balsan Andrei Cristian
INV COORD	24.10.2024	inscris sub semnatura privata	Balsan Andrei Cristian
MEMORIU	24.10.2024	inscris sub semnatura privata	Balsan Andrei Cristian
PLAN DE	24.10.2024	inscris sub semnatura privata	Balsan Andrei Cristian
OP 102	24.10.2024	inscris sub semnatura privata	Balsan Andrei Cristian

Așa cum sunt atașate la cerere.

5. Concluzii:

Pentru procesul verbal 11490 au fost recepționate 1 propuneri:

* RECEPȚIE TEHNICĂ PUZ- „CONSTRUIRE LOCUINȚA PARTER SI ÎMPREJMUIRE”, MUNICIPIUL HUNEDOARA, CONFORM CU nr. 237 din 11.09.2023.

6. Erori topologice față de alte entități spațiale:

Identificator	Tip eroare	Mesaj suprapunere
67108	Avertizare	Recepția 6299366: Imobilul TR-8332-1 se suprapune cu terenul 67108 din stratul permanent!

Lucrarea este declarată **Admisă**


Inspector
Horia Liviu Botici

Botici

Horia-Liviu

Digitally signed
by Botici Horia-
Liviu

Date: 2024.11.01
11:09:51 +02'00'

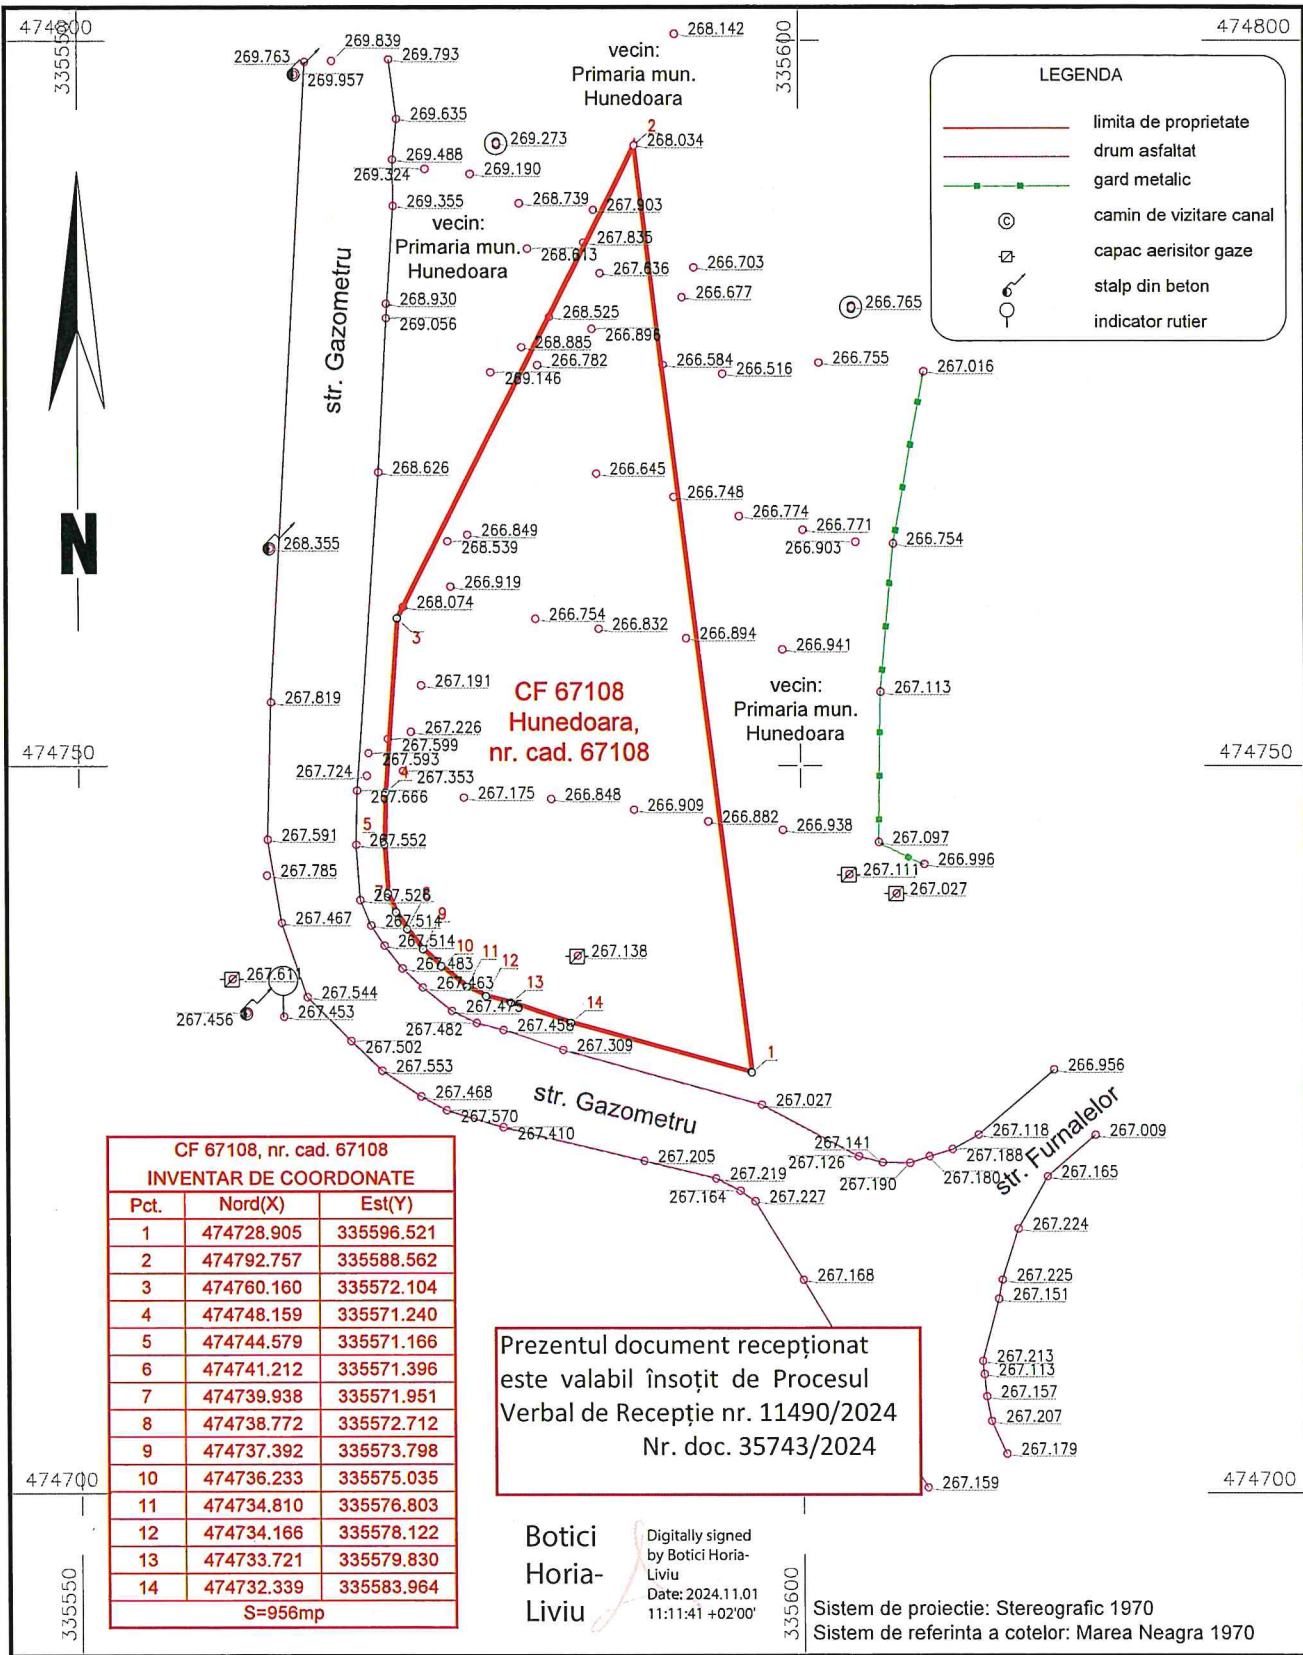

CF 67108, nr. cad. 67108 INVENTAR DE COORDONATE		
Pct.	Nord(X)	Est(Y)
1	474728.905	335596.521
2	474792.757	335588.562
3	474760.160	335572.104
4	474748.159	335571.240
5	474744.579	335571.166
6	474741.212	335571.396
7	474739.938	335571.951
8	474738.772	335572.712
9	474737.392	335573.798
10	474736.233	335575.035
11	474734.810	335576.803
12	474734.166	335578.122
13	474733.721	335579.830
14	474732.339	335583.964
S=956mp		

Prezentul document recepționat este valabil însoțit de Procesul Verbal de Recepție nr. 11490/2024 Nr. doc. 35743/2024

Botici Horia-Liviu
Digitally signed by Botici Horia-Liviu
Date: 2024.11.01 11:11:41 +02'00'

Sistem de proiectie: Stereografic 1970
Sistem de referinta a cotelor: Marea Neagra 1970

Executant: BĂLȘAN ANDREI CRISTIAN Aut. RO-HD-F 0185 Balsan Andrei Cristian 31/10/2024 14:00:52 UTC+02 CERTIFICAT AUTORIZARE Seria RO-HD-F Nr. 0185/06.04.2016		Denumire proiect: CONSTRUIRE LOCUINȚĂ PARTER ȘI ÎMPREJMUIRE - FAZA P.U.Z. municipiul Hunedoara, str. Gazometru, f.n.	
Beneficiar:		Denumire plansa:	
Scara: 1:500		PLAN DE SITUATIE	
Data: 24.10.2024			
Masurat	Bălșan Andrei Cristian		
Calculat			
Editat			
Aprobat			