
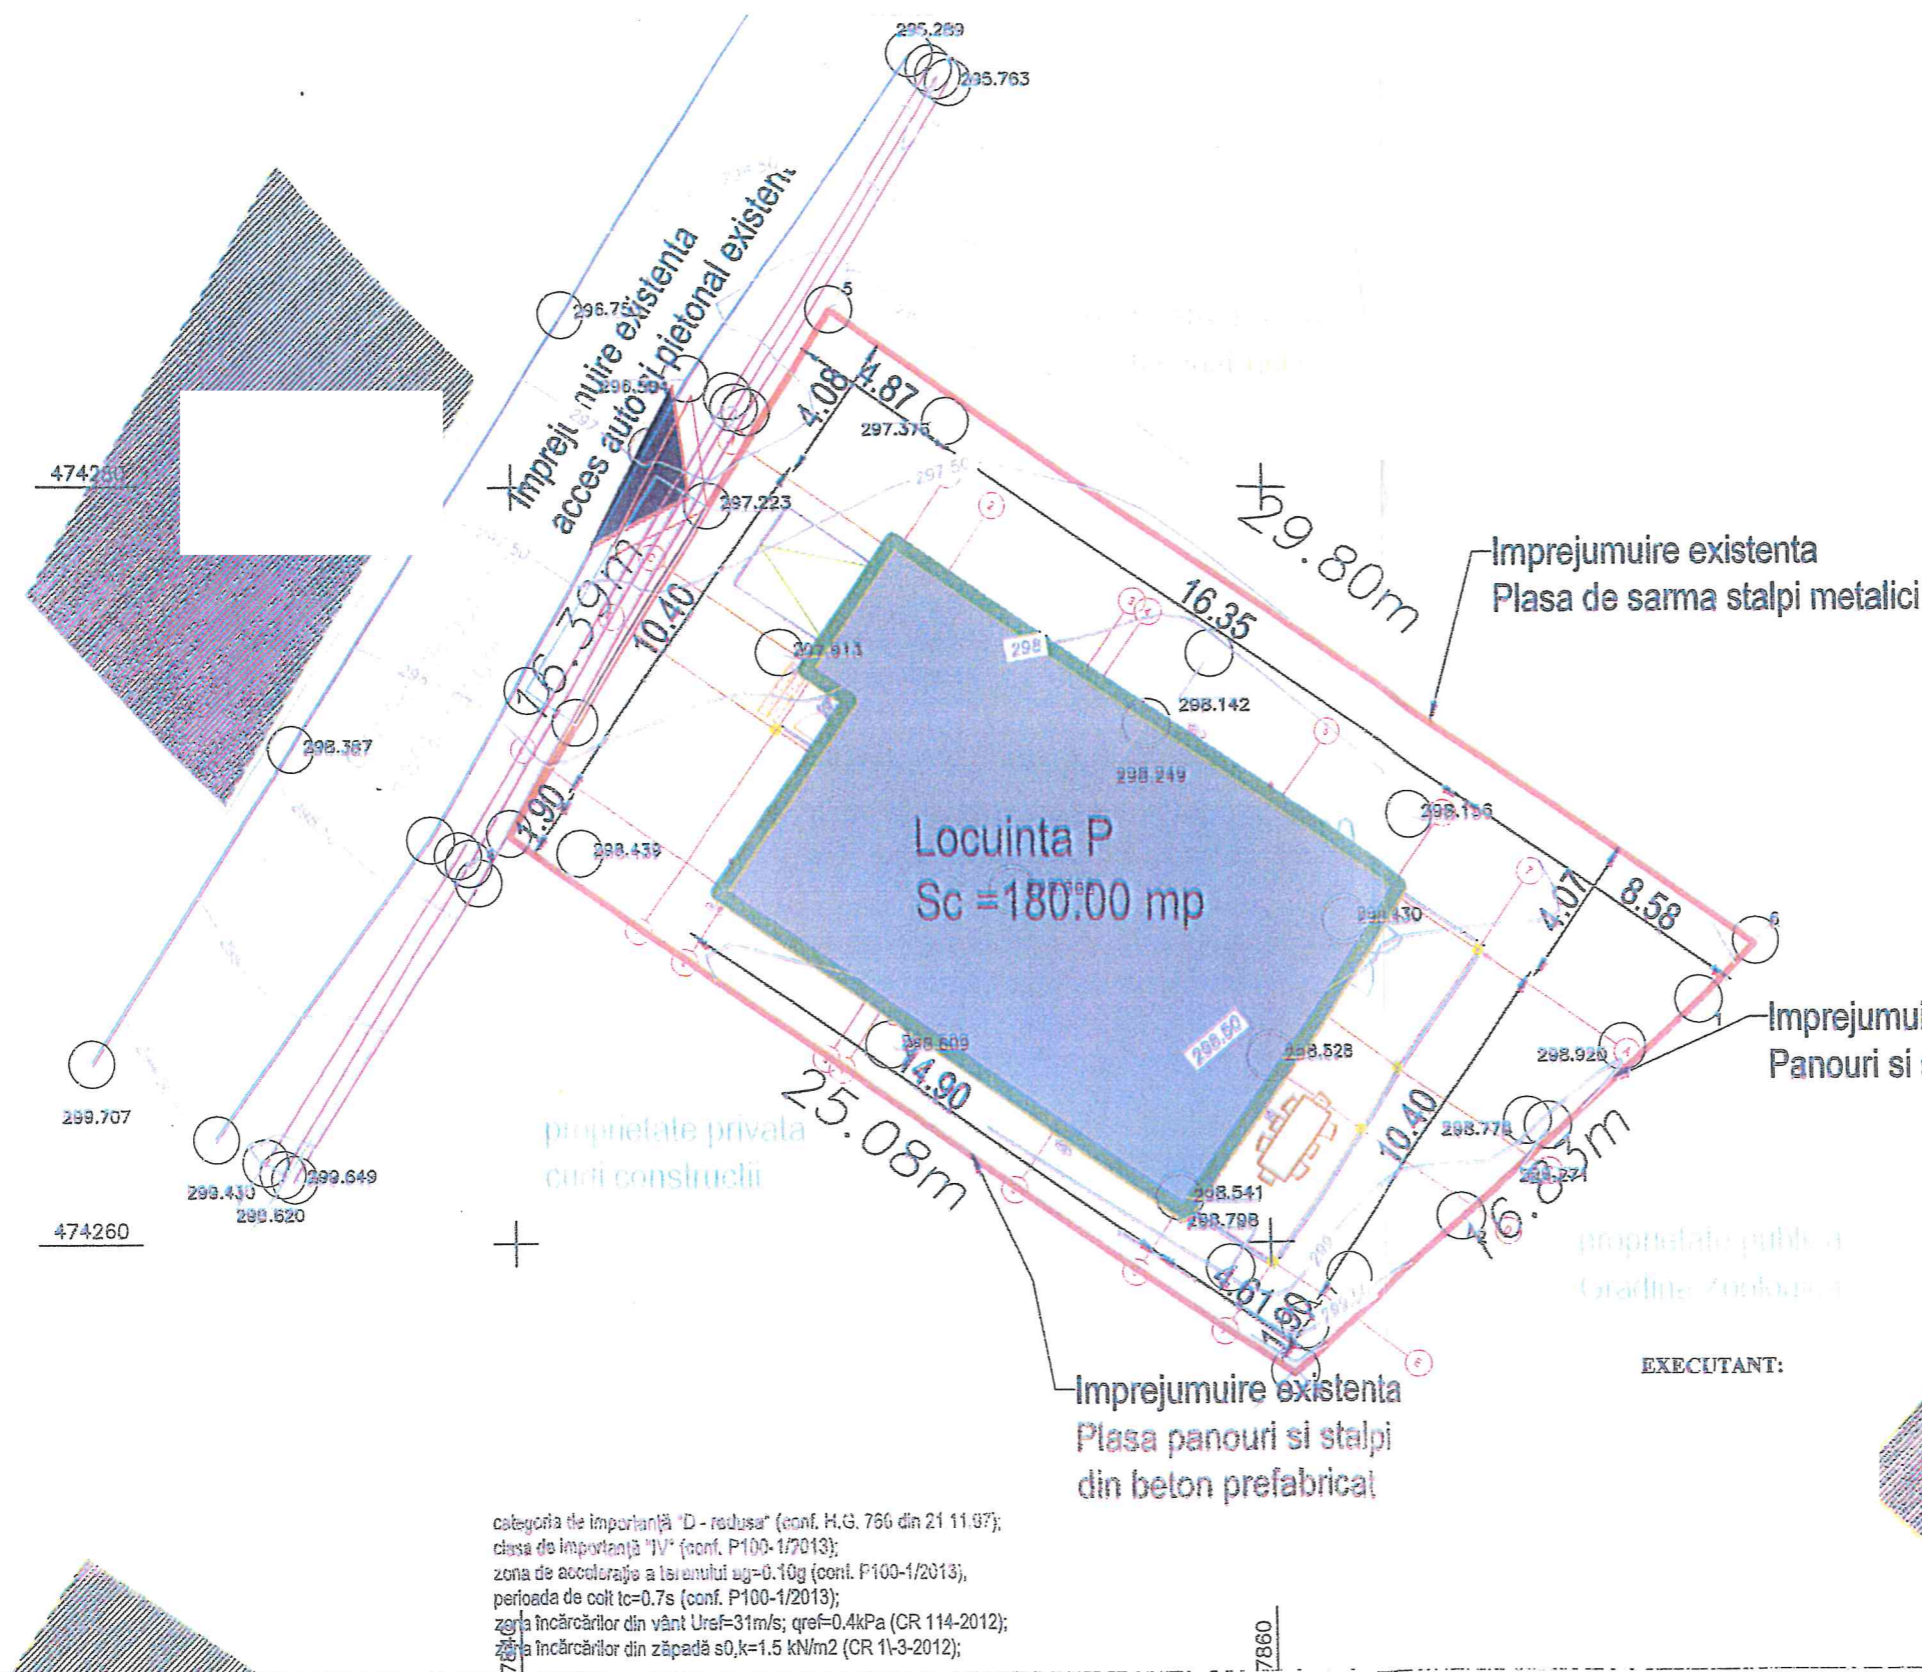


REȚELE ELECTRICE BANAT SA  
ZONA HUNEDOARA

*AVIZ FAVORABIL*  
Nr 25031977/14.11.2024  
ING. CRUȚĂ DOBRI

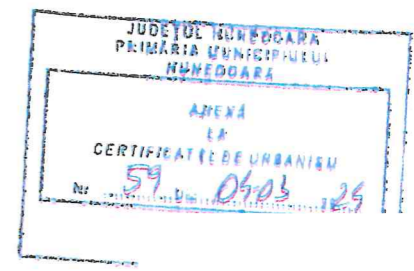

categorie de importanta "D - redus" (conf. H.G. 766 din 21.11.97);  
clasa de importanta "IV" (conf. P100-1/2013);  
zona de acceleratie a terenului  $a_g = 0.10g$  (conf. P100-1/2013);  
perioada de colt  $t_c = 0.7s$  (conf. P100-1/2013);  
zona de incalzire din vant  $U_{ref} = 31m/s$ ;  $q_{ref} = 0.4kPa$  (CR 114-2012);  
zona de incalzire din zapada  $s_0, k = 1.5 kN/m^2$  (CR 11-3-2012);

- LEGENDA**
- acces parcelă
  - construcții propuse
  - zonă auto (dale de beton)
  - zonă verde
  - acces pietonal imobil
  - limita proprietate
  - zonă pietonală
  - construcții existente
  - drum acces
  - sens scurgere ape pluviale
  - rețea canalizare existentă/rescurs propus
  - rețea apă potabilă existentă/camin apometru
  - rețea electricitate propusă tp LES
  - rețea gaze naturale existentă
  - LEA, culoar protecție 4 m

Bilanț parcela			
		existent	propus
Suprafata terenului	St	450.00	
Suprafata construita	Sc	0.00 mp	180.00
Suprafata construita-desfasurata	Sed	0.00 mp	180.00
Procent de ocupare al terenului	POT	0.00 %	40.00
Coefficientul de utilizare a terenului	CUT	0.00	0.40
Suprafate			
		existent	propus
Denumire	S [mp]	S [mp]	S [mp]
Sc locuinta parter	0.00		180.00
Circulatii auto	0.00		17.75
Circulatii pietonale	0.00		42.11
Spatii verzi	0.00		210.14
Teren neproductiv	450.00		0.00
Total	0.00		180.00

ACEST PROIECT SI INFORMATIILE CUPRINSE IN EL NU POT FI COPIATE, REPRODUSE SAU UTILIZATE, PARTIAL SAU IN INTREGIME DECAT CU ACORDUL SCRIS AL SC C&P Project Concrete SRL SI NU VOR PUTEA FI FOLOSITE IN ALT SCOP DECAT CEL PENTRU CARE AU FOST ELABORATE.

Verificator			A1/A2		
Expert					
	Nume	Semnatura	Cerinta	Referat / Expertiza. Nr. / Data	
<b>sc C&amp;P Project Concrete srl</b>				Beneficiar: Amplasament	
<small>sc Nationala, nr. 38, Simeria, Jud. Hunedoara, CUI 28337570, RO J20/415/2011, tel. 0720-121-089, fax: 0354-310-067 email: pops.ilm@gmail.com web: www.op-pc.ro</small>					
				Nr. Pr.: 793/2024	
Specificatia	Nume	Semnatura	Scara	Titlu proiect: Locuinta familiala, reparatii imprejurire și amenajare incintă	
Sef Proiect	ing. Popa Claudiu		1:500	Faza Avizare	
Proiectat	arh. Mihailescu M.		Data	Titlu plansa:	
Desenat	ing. Popa Claudiu		2024	Plan de situatie	
				A01	

