


LEGENDA

	Limita zona de studiu
	Limita de proprietate teren ce face obiectul prezentei documentatii
	Limite parcele
	Teren agricol
	Circulatii existent

INDICI TEREN

Suprafata teren	St	10878	mp
Suprafata construita	Sc	54	mp
Suprafata construita desfasurata	Scd	51	mp
Procent de ocupare a terenului	POT	0,46	%
Coefficient de ocupare a terenului	CUT	0,004	

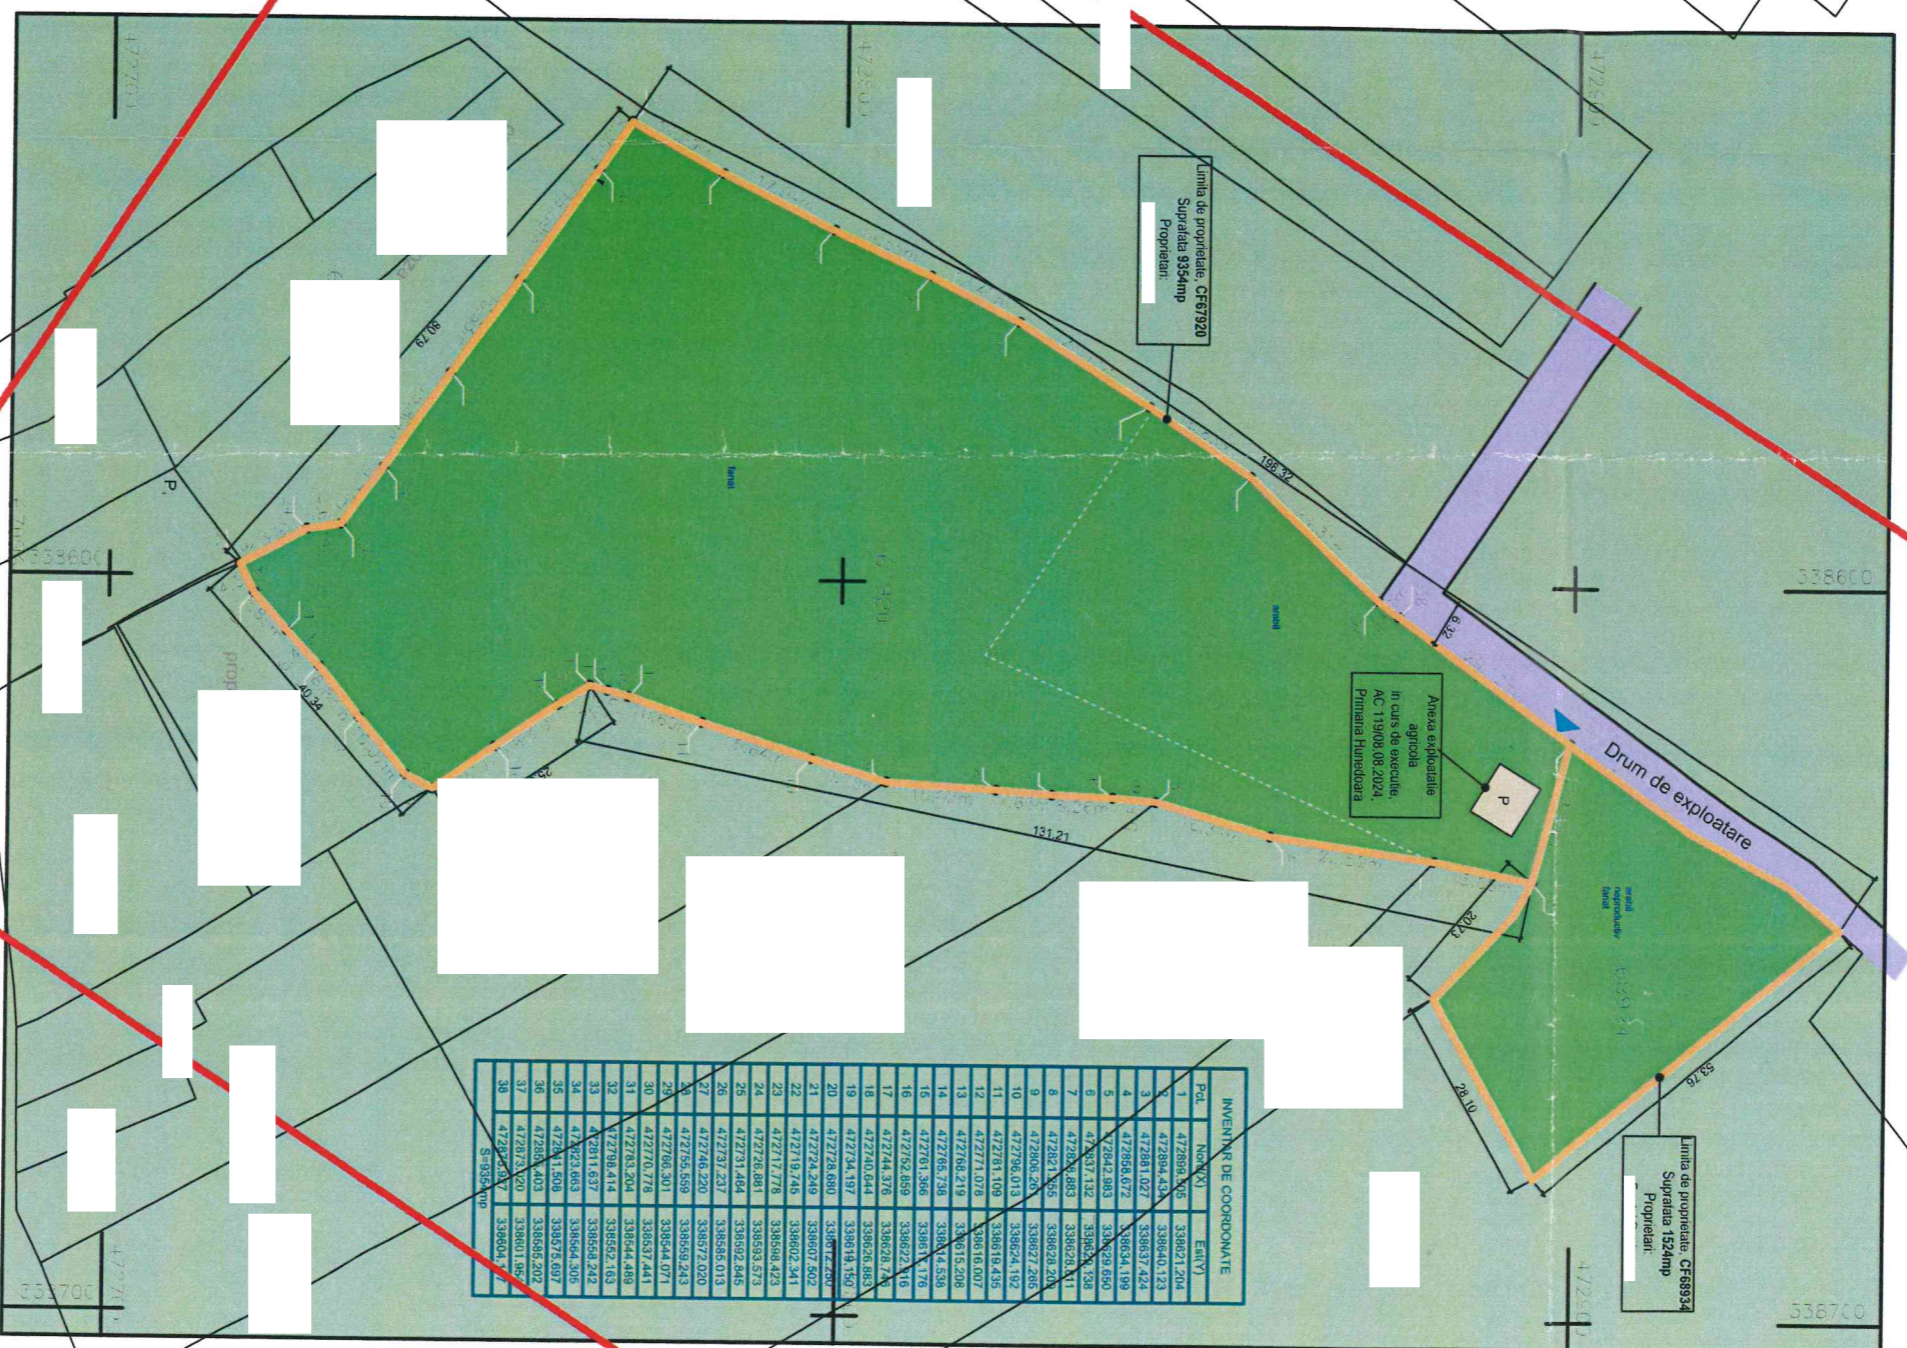

INVENTAR DE COORDONATE

Poi.	NOIAXI	EASTY
1	472899,435	339827,204
2	472899,435	339850,123
3	472881,027	339837,424
4	472898,672	339834,199
5	472824,383	339829,650
6	472837,132	339828,128
7	472828,383	339828,205
8	472827,365	339828,205
9	472805,205	339827,205
10	472796,013	339824,192
11	472791,108	339816,435
12	472771,078	339816,007
13	472768,219	339815,208
14	472768,219	33984,538
15	472761,396	33984,176
16	472762,859	339827,176
17	472744,378	339828,748
18	472740,644	339826,883
19	472734,197	339819,150
20	472728,800	339817,290
21	472724,249	339807,502
22	472719,745	339802,341
23	472717,778	339808,423
24	472726,881	339833,573
25	472731,464	339862,846
26	472727,227	339855,013
27	472746,220	339872,020
28	472755,559	339859,243
29	472768,301	339824,071
30	472770,778	339837,441
31	472783,204	339844,489
32	472788,414	339852,763
33	472811,837	339858,242
34	472823,863	339864,305
35	472811,508	339875,697
36	472828,403	339888,202
37	472831,020	339901,957
38	472828,403	339904,777

S=383,70m



Acest document este proprietatea S.C. ATELIER DISIMETRIA S.R.L. si nu poate fi folosit, transmis, reproducs total sau partial fara autorizarea expresa si scrisa. Utilizarea sa trebuie sa fie conforma celei pentru care a fost elaborat. Documentul este valabil numai cu semnatura si stampila in original de culoare albastru si verde.

DiAsimetria telier **telier** DESIGN INTERIOR **URBANISMA**

2011189222 - C/16424700 - 0222424192 - Strada Cu Coșovașii Nr. 4 & nr. 53, Iași, România

specificatie	nume	semnatura
sef proiect	arh. Arca BOTEZAN	
proiectat	arh. Arca BOTEZAN	
proiectat	arh. siag. Brigițe DOGARU	
desenat	arh. siag. Brigițe DOGARU	

VERIFICATOR EXPERT NUME SEMNATURA CERINTA REFERAT / EXPERTIZAZ

Beneficiar: **LOTIZARE IN VEDEREA CONSTRUIRII DE LOCUINTE** Sat Hasdat, mun. Hunedoara, jud. Hunedoara

Titlul proiectului: **LOTIZARE IN VEDEREA CONSTRUIRII DE LOCUINTE** Sat Hasdat, mun. Hunedoara, jud. Hunedoara

Data: 2025 Scara: 1:1000 Titlul plansei: **Plan de situatie existent**

Proiect nr. 105/2025
Faza: CU
Planșa nr. A01