

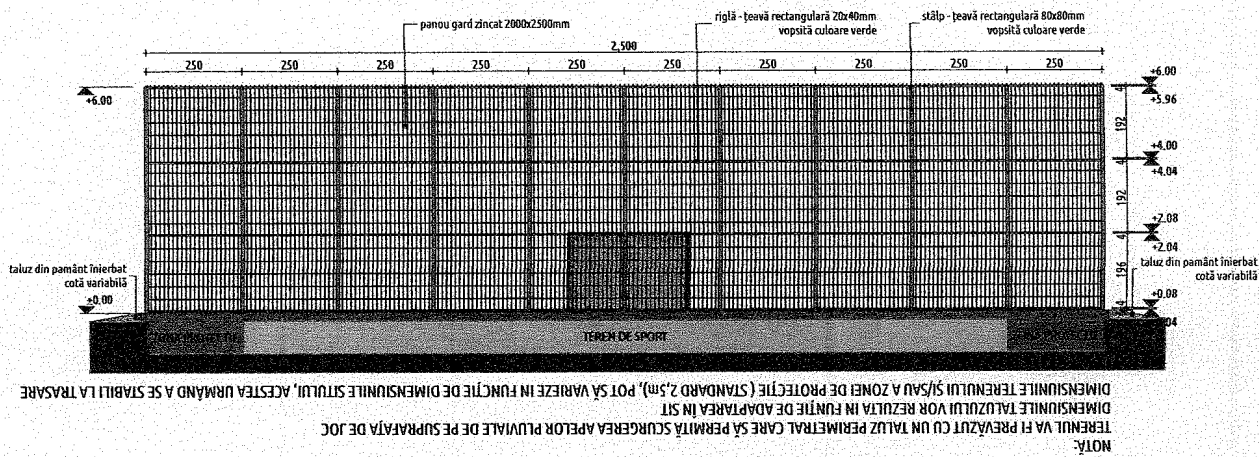
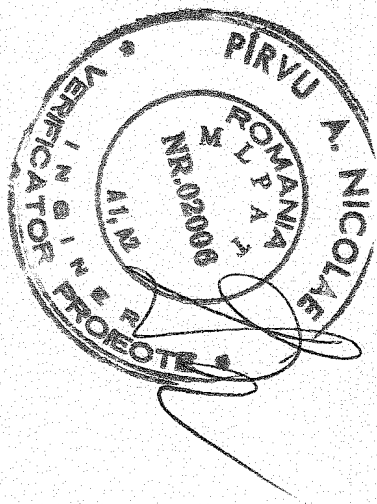
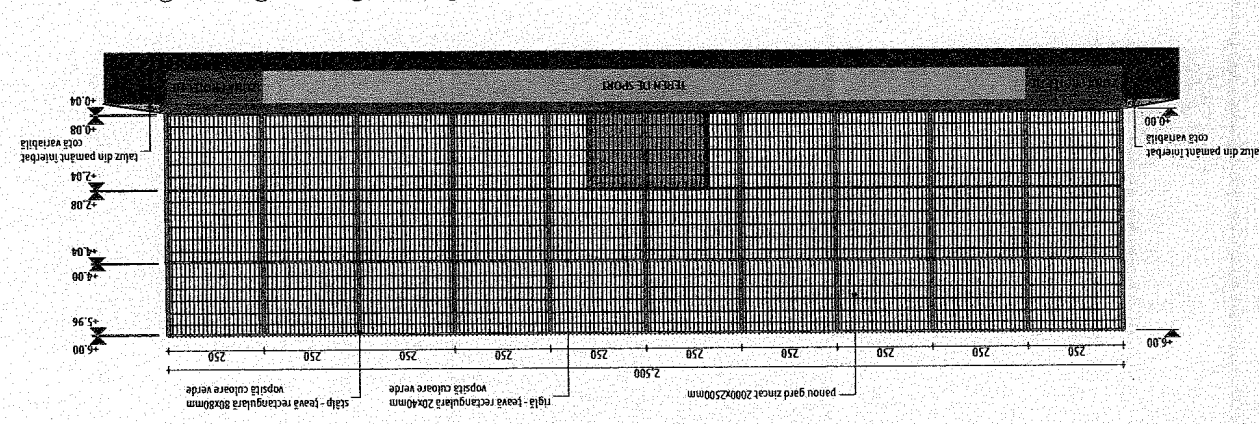


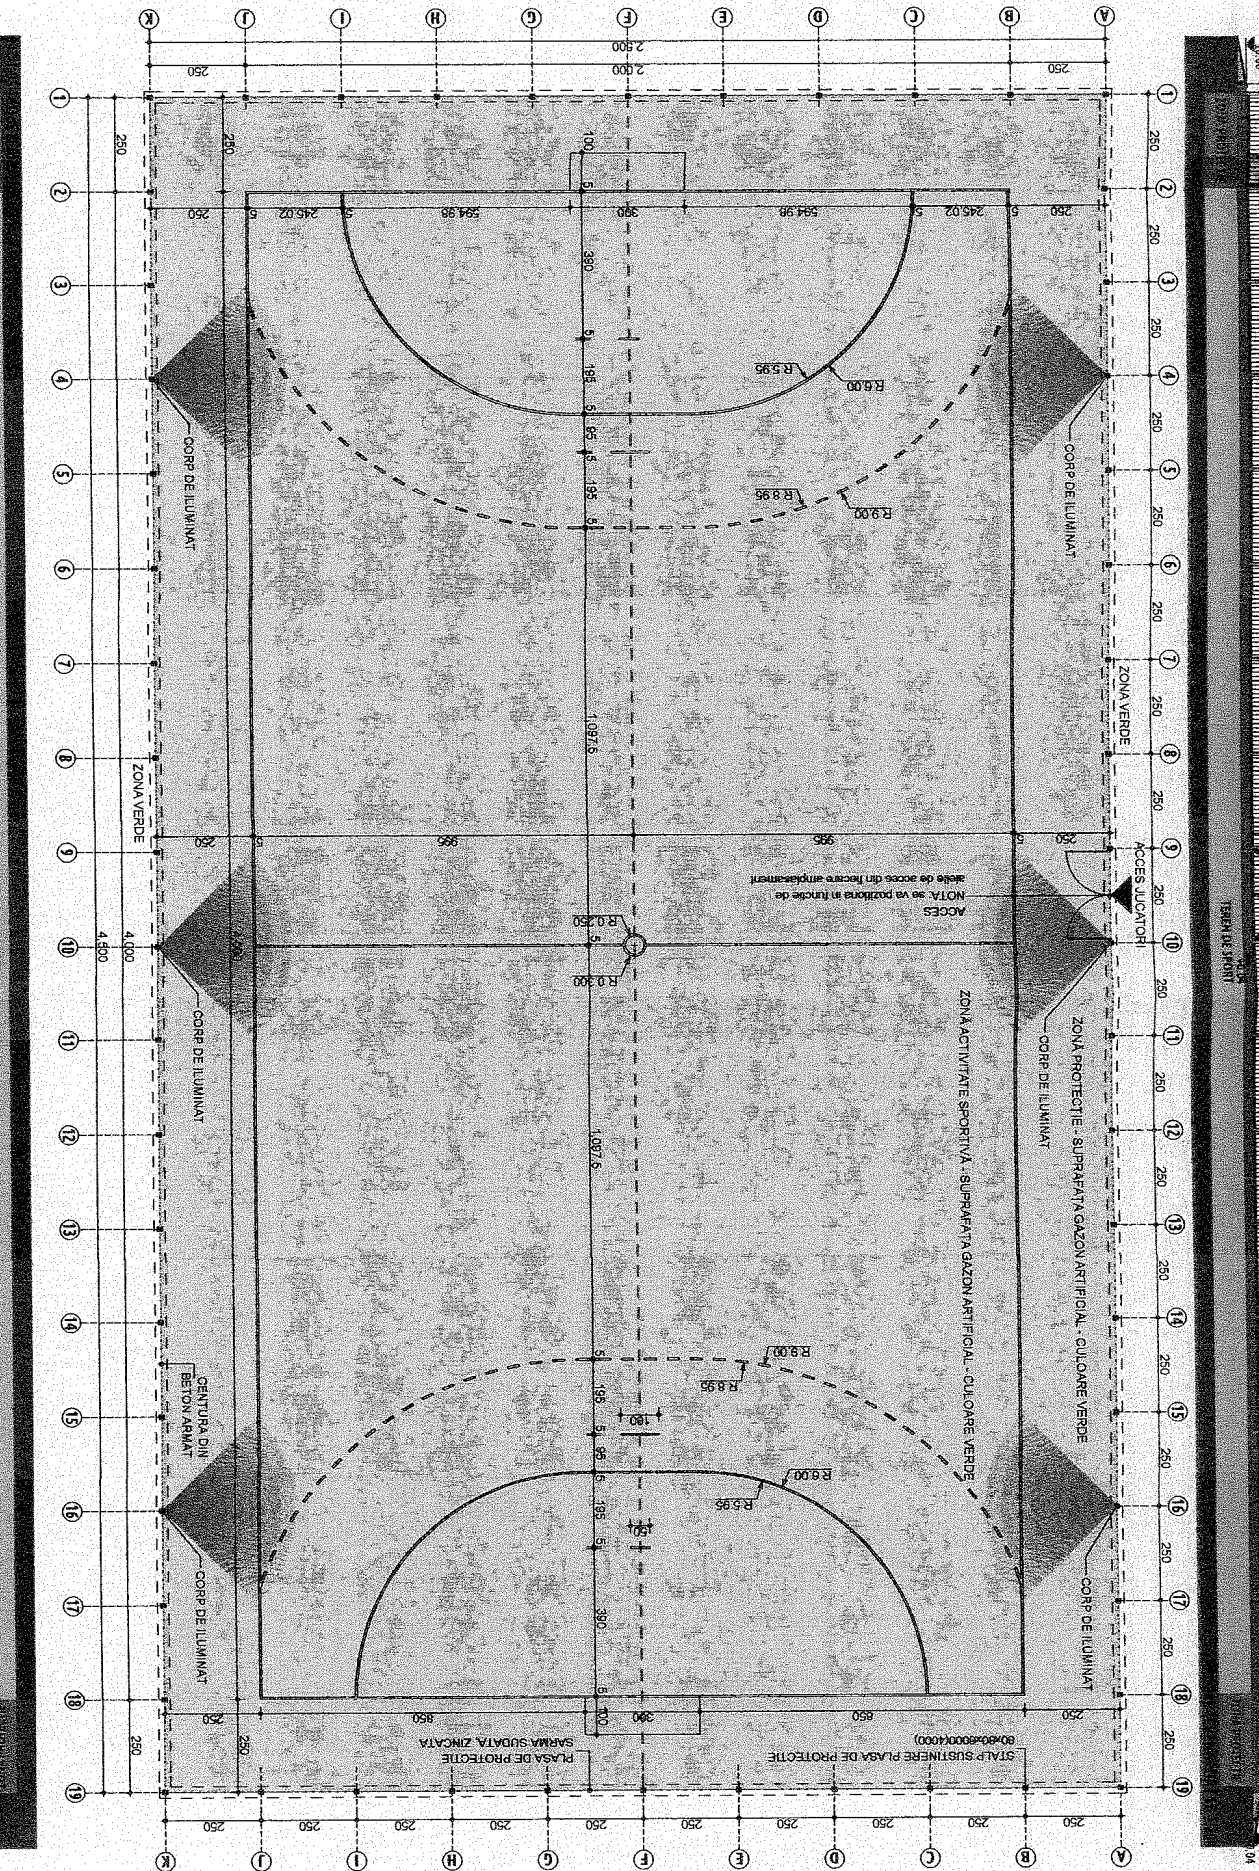


NOTA:
TERENUL VA FI PREZERVAT CU UN TALUZ PERIMETRAL CARE SĂ PERMITĂ SCURGAREA APELOR PLUVIALE DE PE SUPRAFAȚA DE JOC
DIMENSIUNILE TALUZULUI VOR REZULTA ÎN FUNCȚIE DE ADAPTAREA ÎN SIT
DIMENSIUNILE TERENULUI ȘI/SAU A ZONEI DE PROTECȚIE (STANDARD 2,5m), POT SĂ VARIEZE ÎN FUNCȚIE DE DIMENSIUNILE SITULUI, ACESTEA URMAȚ A SE STABILII LA TRASARE

LEGENDA
GAZON ARTIFICIAL 5-10 mp - CULOARE ALB - MARCAJE
GAZON ARTIFICIAL 5-115 mp, CULOARE VERDE - TEREN SPORT

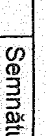

					
S.C. ILCOR CONSULTING S.R.L.			Beneficiar:		
J20/804/07.09.2012			MUNICIPIUL HUNEDOARA		
C.U.I. RO 30637391			Nr. pr. 13/2/2016		
Specificația	Nume	Semnătura	Titlu		
Șef proiect	arh. Viad BORCA		proiect: AMENAJARE TEREN DE SPORT MULTIFUNCȚIONAL COLEGIUL NAȚIONAL DE INFORMATICĂ TRAIAN LALESCU		
Proiectat	arh. Viad BORCA	Data 2016	PLAN SI VEDERI		
Desenat	arh. Viad BORCA		TEREN DE SPORT - PROPUS		
			Nr. pl. A1		

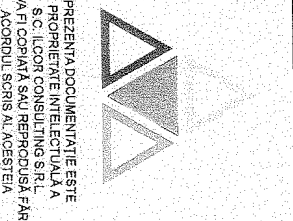

PREZENTA DOCUMENTAȚIE ESTE
PROPRIETATE INTELECTUALĂ A
S.C. ILCOR CONSULTING S.R.L.
NU VA FI COPILATĂ SAU REPRODUSĂ FĂRĂ
ACORDUL SCRIS AL ACESTEIA

