Plan de situatie
Scara 1:500

Primăria Hunedoara
Aviz nr. 115/24.10.2024
SI - CMSP
Popa Adina

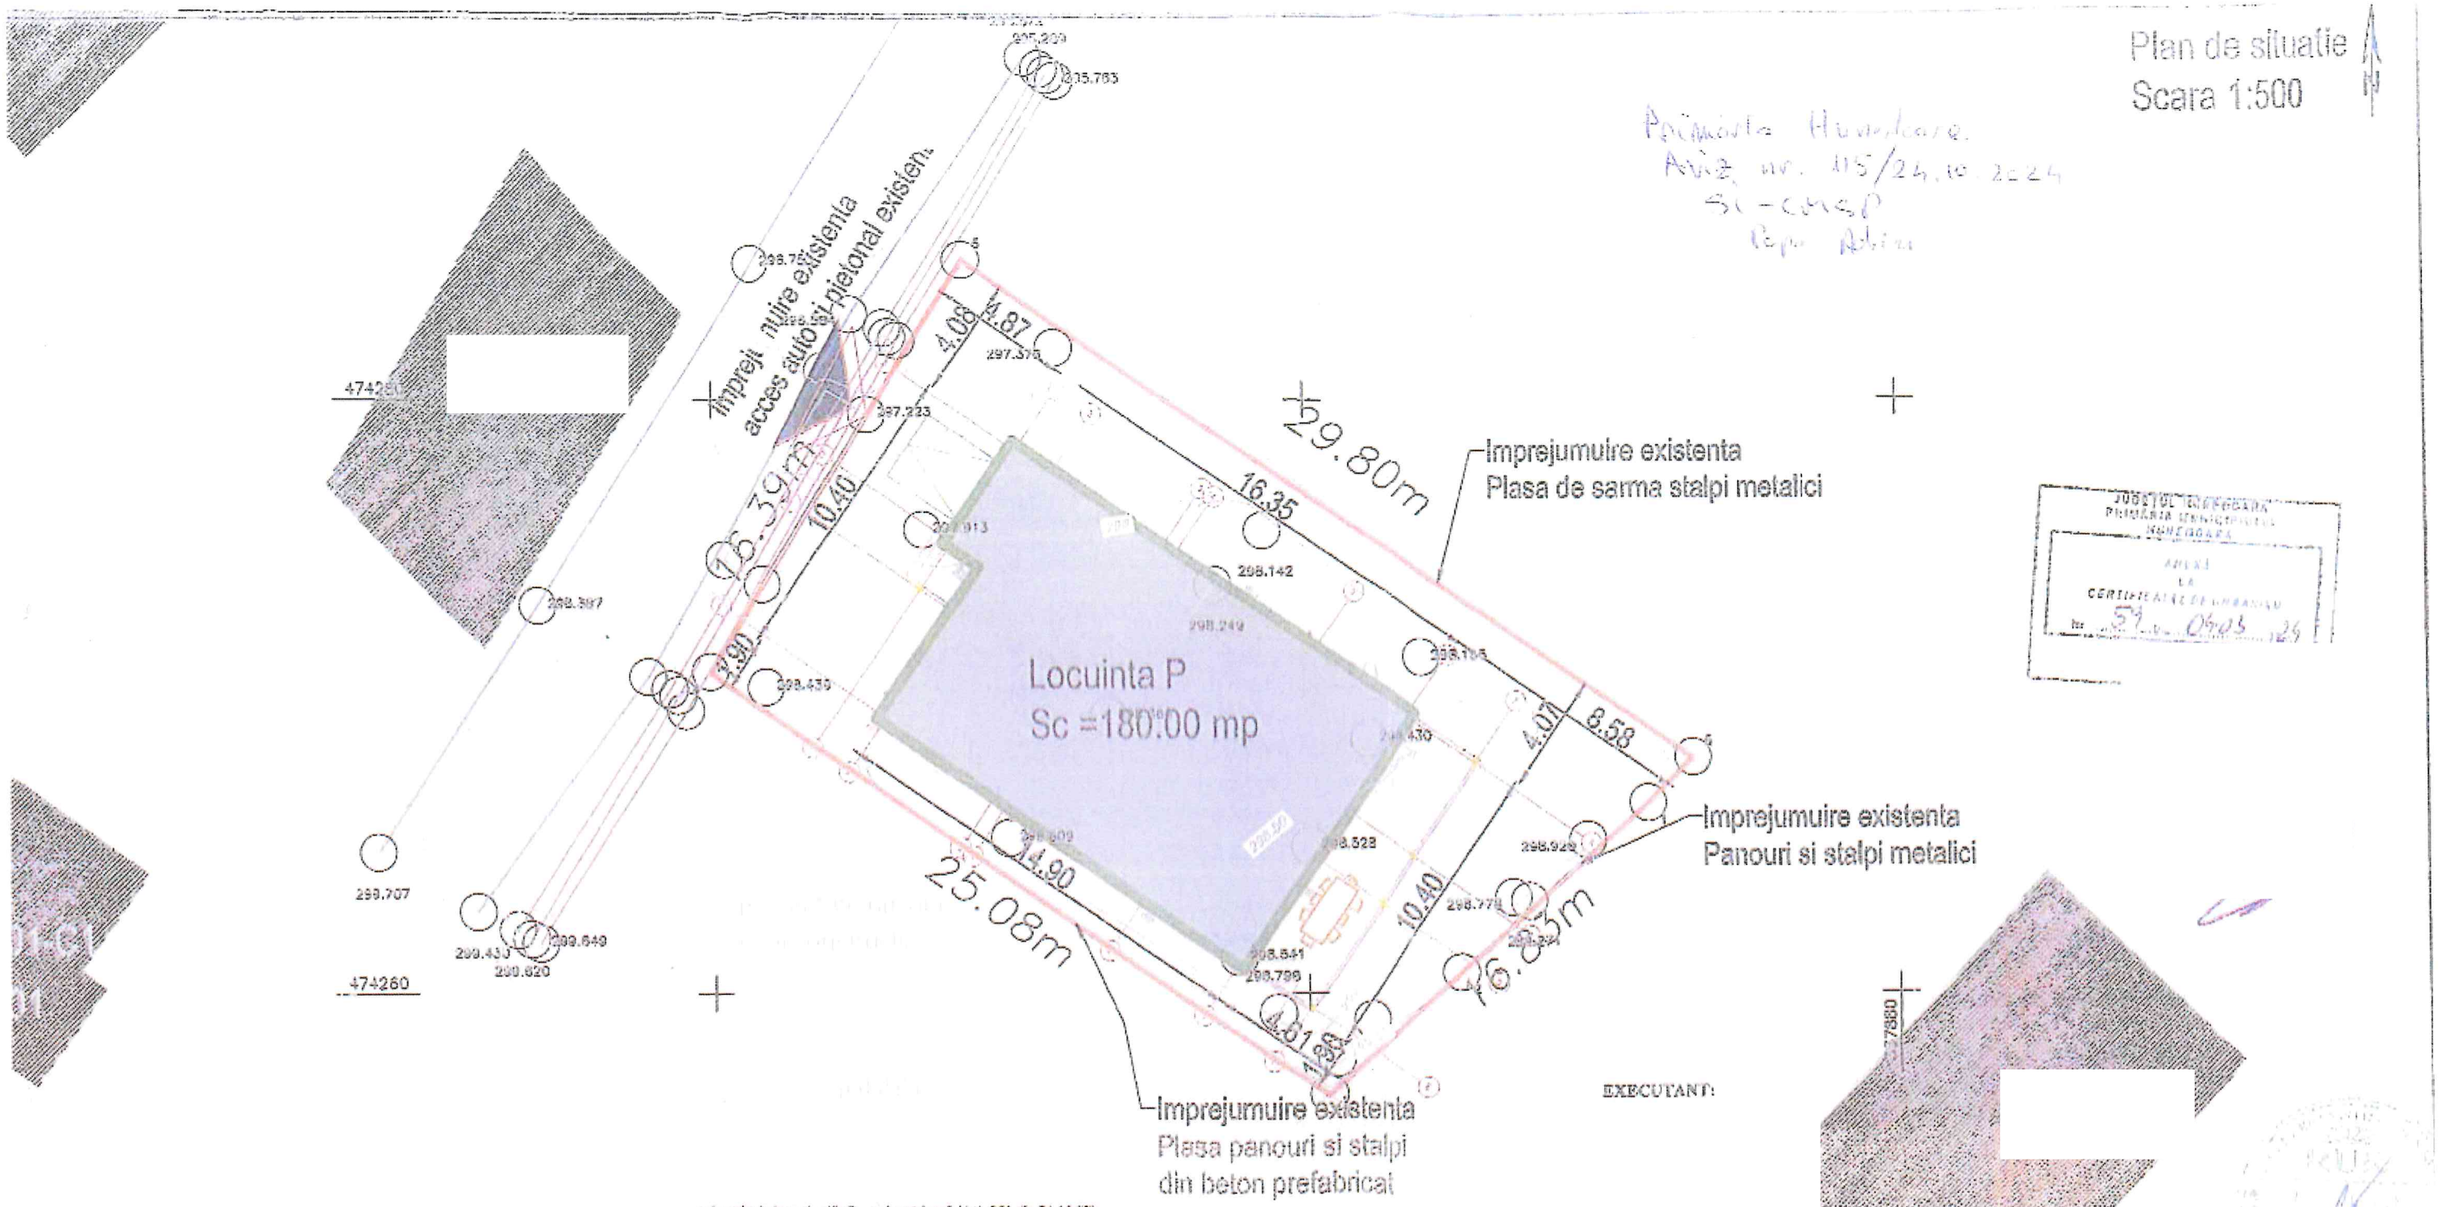

EXECUTANT:

categoria de importanță "D - redusă" (conf. HG 766 din 21.11.07);
clasa de importanță "IV" (conf. P100-1/2013);
zona de accelerație a terenului ag=0.10g (conf. P100-1/2013);
perioada de colț tc=0.7s (conf. P100-1/2013);
zona încărcărilor din vânt Vref=31m/s; qref=0.4kPa (CR 114-2012);
zona încărcărilor din zăpadă s0,k=1.5 kN/m2 (CR 1-3-2012);

LEGENDĂ
- acces parcelă
- construcții propuse
- zonă auto [dale de beton]
- zonă verde
- acces pietonal imobil
- limita proprietate
- zonă pietonală
- construcții existente
- drum acces
- rețea scurgere apa pluvială
- rețea canalizare existentă/racord propus
- rețea apa potabilă existentă/racord propus
- rețea electricitate propusă tip LES
- rețea gaze naturale existentă
- LEA , culoar protecție 4 m

Bilant parcela				
		existent		propus
Suprafata terenului	St	450.00		
Suprafata construita	Sc	0.00	mp	180.00
Suprafata construita desfasurata	Scd	0.00	mp	180.00
Procent de ocupare al terenului	POT	0.00	%	40.00
Coeficientul de utilizare a terenului	CUT	0.00		0.40
Suprafete				
		existent		propus
Denumire		S [mp]		S [mp]
Sc locuinta parter		0.00		180.00
Circulatii auto		0.00		17.75
Circulatii pietonale		0.00		42.11
Spatii verzi		0.00		210.14
Teren neproductiv		450.00		0.00
Total		0.00		450.00

ACEST PROIECT SI INFORMATIILE CUPRINSE IN EL NU POT FI COPIATE, REPRODUSE SAU UTILIZATE, PARTIAL SAU IN INTREGIME DECAT CU ACORDUL SCRIS AL *SC C&P Project Concrete SRL* SI NU VOR PUTEA FI FOLOSITE IN ALT SCOP DECAT CEL PENTRU CARE AU FOST ELABORATE.

Verificator			A1/A2	
Expert				
	Nume	Semnatura	Cerinta	Referat / Expertiza, Nr. / Data

sc C&P Project Concrete srl
str Nationala , nr. 38, Simeria , jud. Hunedoara,
CUI 22237572,RO J20/415/2011,
tel. 0730-121-509, fax: 0351-810-297
email: popa.liviu@gmail.com
site: www.cp-pure

Beneficiar:
Amplasament:

Nr. Pr.: 793/2024

Specificatia	Nume	Semnatura	Scara	Titlu proiect: Locuinta familiala, reparatii Imprejmuire și amenajare incintă	Faza
Sef Proiect	ing. Popa Claudiu		1:500		Avizare
Proiectat	arh. Mihailescu M.		Data	Titlu planse: Plan de situatie	A01
Desenat	ing. Popa Claudiu		2024		