


**CONSTRUIRE BISERICA**  
str. Crangului, FN, loc. Hunedoara, jud. Hunedoara  
**FAZA P.U.D.**

**Bloc C42**  
**P+4**



IDENTIFICARE TEREN

PAROHIA ORTODOXA ROMANA  
SF. IOAN BOTEZATORUL,  
HUNEDOARA VIII,  
CIF 33008043

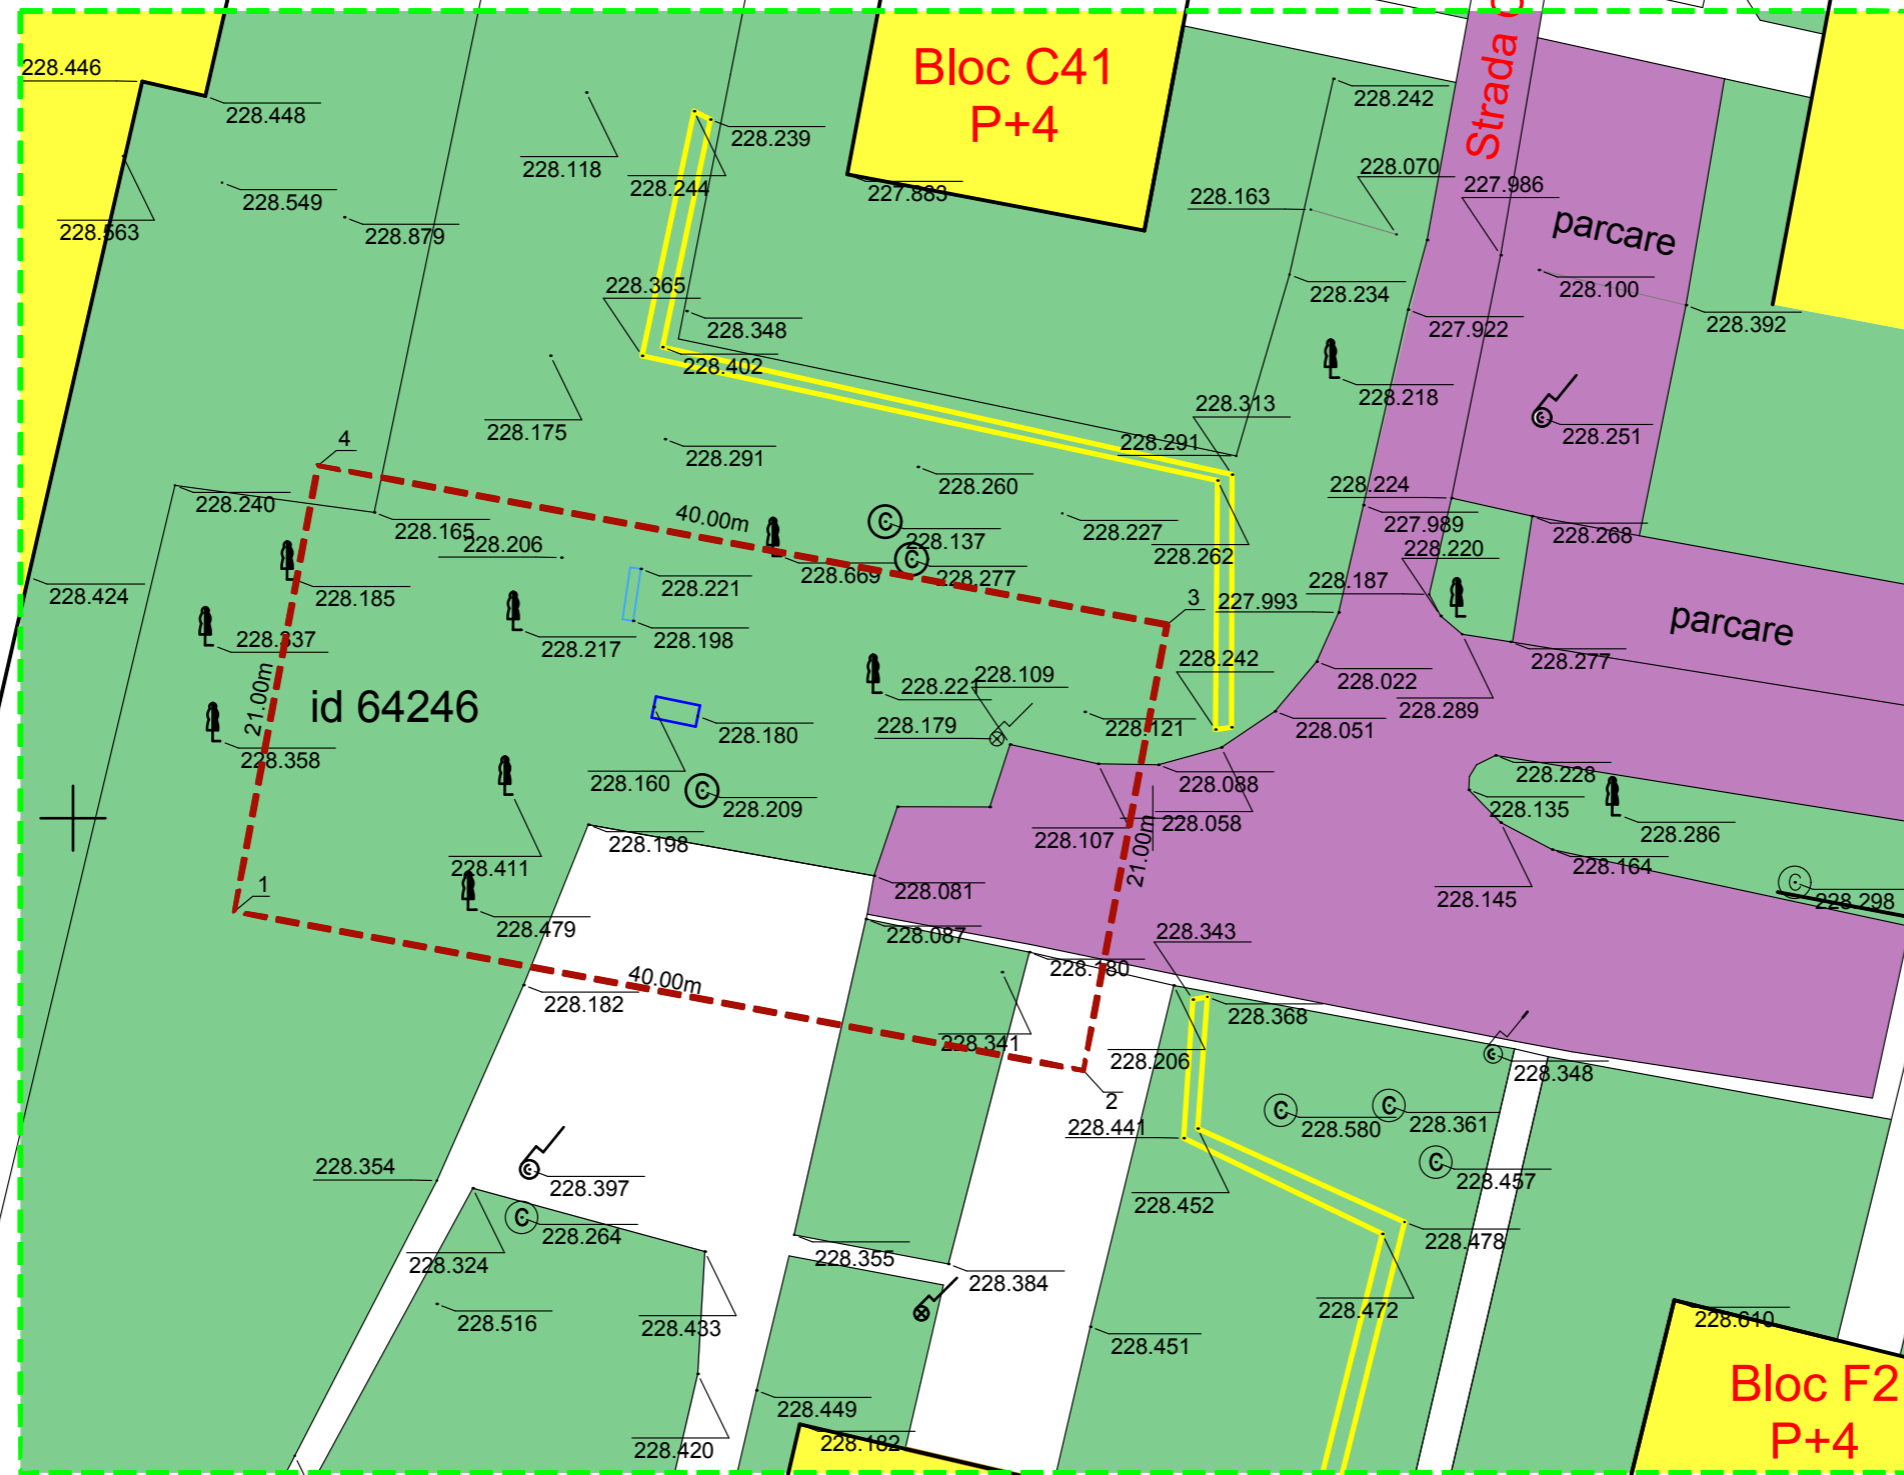

**Bloc C3**  
**P+4**

**INVENTAR DE COORDONATE**

Sistem de proiectie: stereografic 1970

| Pct. | E(m)       | N(m)       |
|------|------------|------------|
| 1    | 337857.473 | 476195.685 |
| 2    | 337896.789 | 476188.318 |
| 3    | 337900.657 | 476208.959 |
| 4    | 337861.341 | 476216.326 |

Suprafata totala masurata=840mp  
Suprafata din act=840mp

**LEGENDA :**

- CONSTRUCTII EXISTENTE LOCUINTE
- CAROSABIL EXISTENT
- PIETONAL
- ZONE VERZI
- LIMITA TEREN ATRIBUIT
- LIMITA TEREN STUDIAT

- legenda
- alee
  - zona verde
  - conducta gaz
  - gard viu
  - pom
  - stalp
  - canal
  - topogran
  - leagan

| VERIFICATOR EXPERT | NUME                | SEMNATURA | CERINTA            | REFERAT / EXPERTIZA/ NR./ DATA   |
|--------------------|---------------------|-----------|--------------------|--|
|                    | <b>ANCA BOTEZAN</b> |           |                    | Beneficiar<br>PAROHIA ORTODOXA ROMANA SF. IOAN BOTEZATORUL,<br>HUNEDOARA VIII, CIF 33008043      |
| SPECIFICATIE       | NUME                | SEMNATURA | Scara:             | Proiect nr.<br><b>139</b>  |
| SEF PROIECT        | arh. Anca BOTEZAN   |           |                    | Faza:<br><b>P.U.D.</b>   |
| PROIECTAT          | arh. Anca BOTEZAN   |           |                    | Titlul proiectului:<br>CONSTRUIRE BISERICA<br>str. Crangului, FN, loc. Hunedoara, jud. Hunedoara |
| DESENAT            | arh. Anca BOTEZAN   |           | Data:              | Titlul plansei<br>SITUATIE EXISTENTA   |
| INTOCMIT           | arh. Anca BOTEZAN   |           | <b>mar. / 2015</b> | Planșa nr.<br><b>002A</b>  |

**PLANSA 1**

SITUATIE EXISTENTA