



# PLANȘA: 4

## OBIECTIVE DE UTILITATE PUBLICA

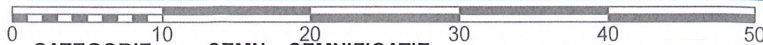

CATEGORIE	SEMN	SEMNICIFICATIE
LIMITE		LIMITA ZONEI STUDIATE
		LIMITELE PARCELEI
TIPUL DE PRORIETATE		Proprietatea publica al statului sau UAT
		Proprietatea privata a persoanelor fizice sau juridice

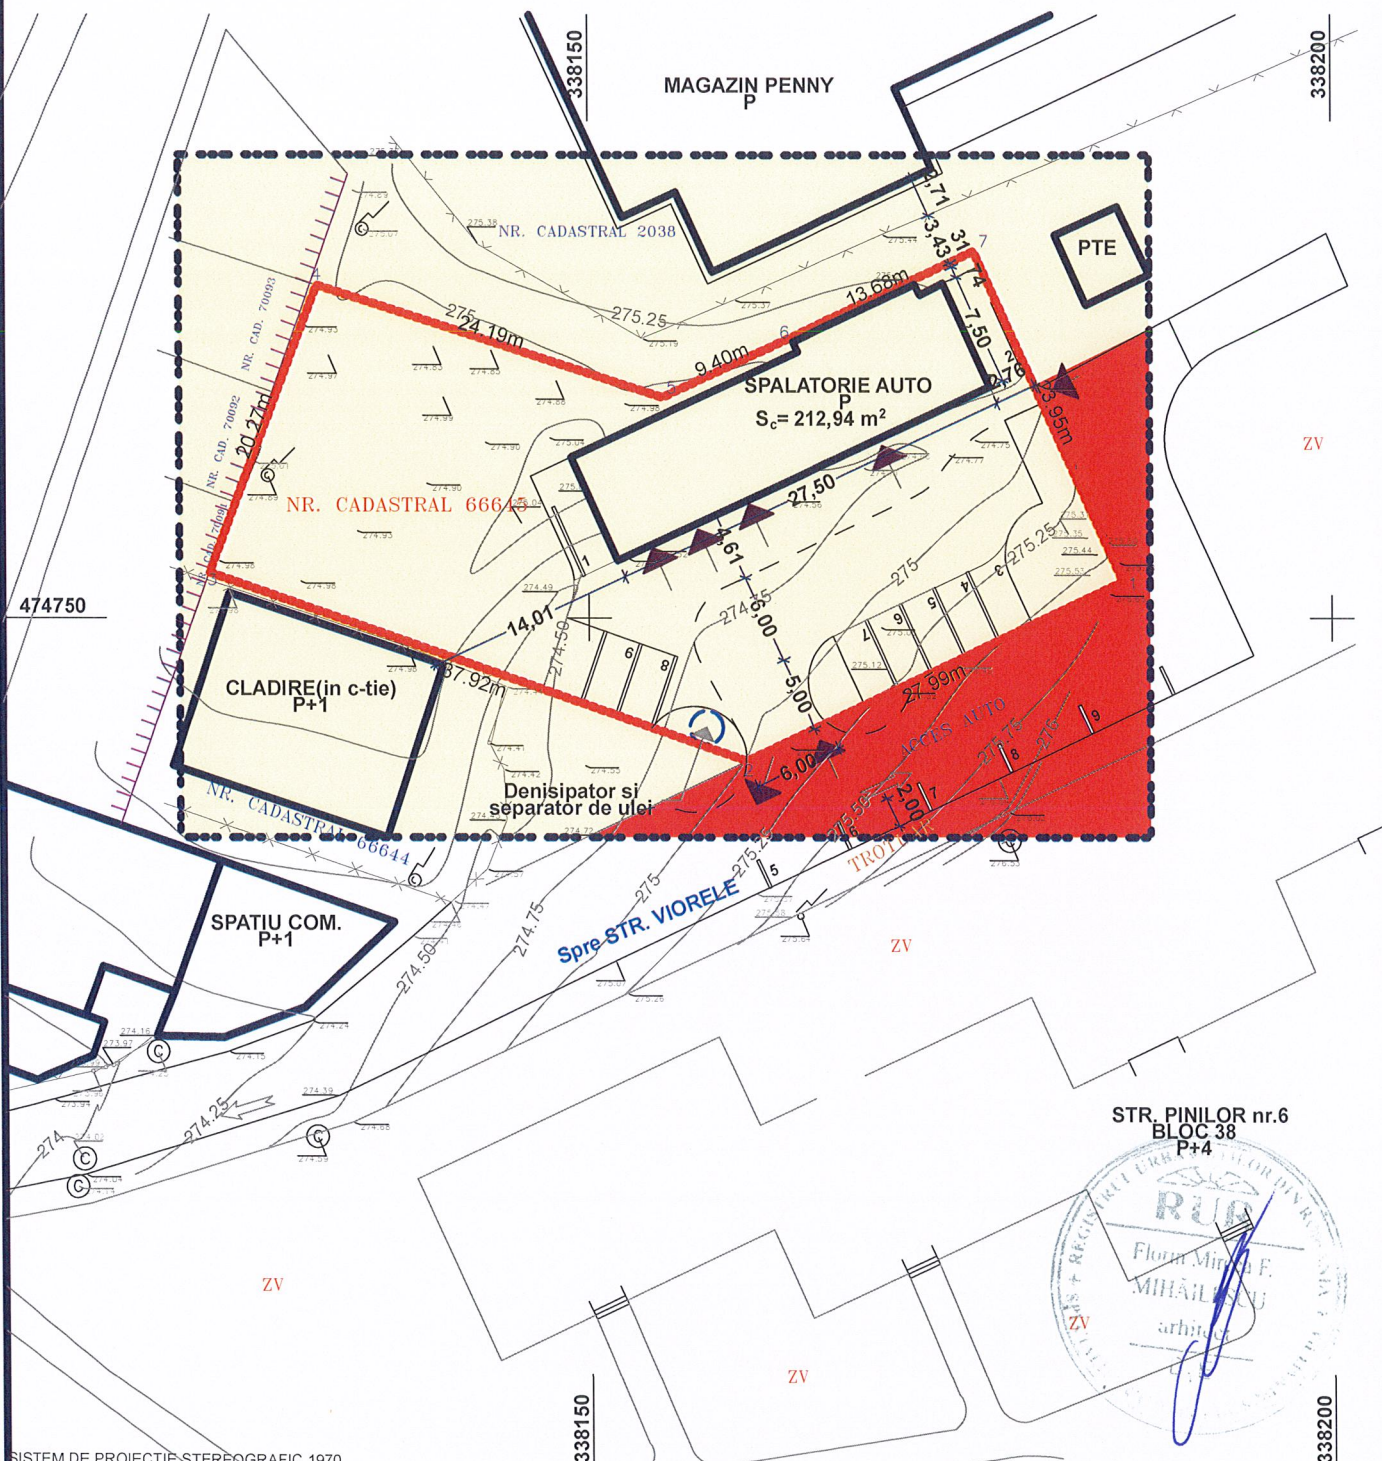

SISTEM DE PROIECTIE STEREOGRAFIC 1970





<b>sc ARHIKIT sri</b> C.U.I.17561024 com.Certejul de Sus, sat Toplita de Mures, nr.51, Jud.Hunedoara, tel.0724307048, e-mail fina71@gmx.net adresa de corespondenta: Deva, str.Cringului nr.15, Jud.Hunedoara			Beneficiar: <b>Muresan Alin Remus</b> Hunedoara, str.Pinilor, nr.1, bl.44, sc.A, et.4, ap.22, jud.Hunedoara	Proiect nr. <b>3/2019</b>	
SPECIFICATIE SEF PROIECT PROIECTAT DESENAT	NUME arh. Mircea Mihailescu arh. Mircea Mihailescu arh. Mircea Mihailescu	SEMNATURA 	Scara : <b>1:500</b> Data : <b>mai 2019</b>	Titlu proiect: <b>Imprejurare proprietate și construire spălătorie auto self service</b> Hunedoara, str.Viorele, fn, CF nr. 66645, jud.Hunedoara Titlu planșă: <b>OBIECTIVE DE UTILITATE PUBLICA</b>	Fața: <b>PUD</b> Planșă nr. <b>4</b>

# PLANȘA: 3 REGLEMENTĂRI EDILITARE



0 10 20 30

CATEGORIE	SEMN	SEMNICIFICATIE
LIMITE		LIMITA ZONEI STUDIATE
		LIMITELE PARCELEI
RETELE EXISTENTE		REȚEA ELECTRICĂ
		Rețea de alimentare cu apă
		REȚEA DE CANALIZARE
		Rețea de alimentare gaz
RETELE PROPUSE		REȚEA ELECTRICĂ
		REȚEA DE CANALIZARE
		Rețea de alimentare cu apă
		Rețea de alimentare gaz

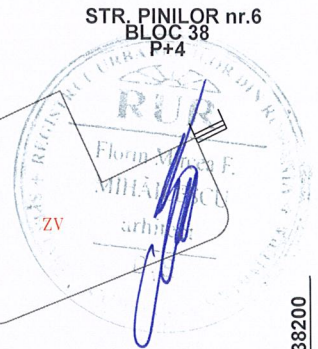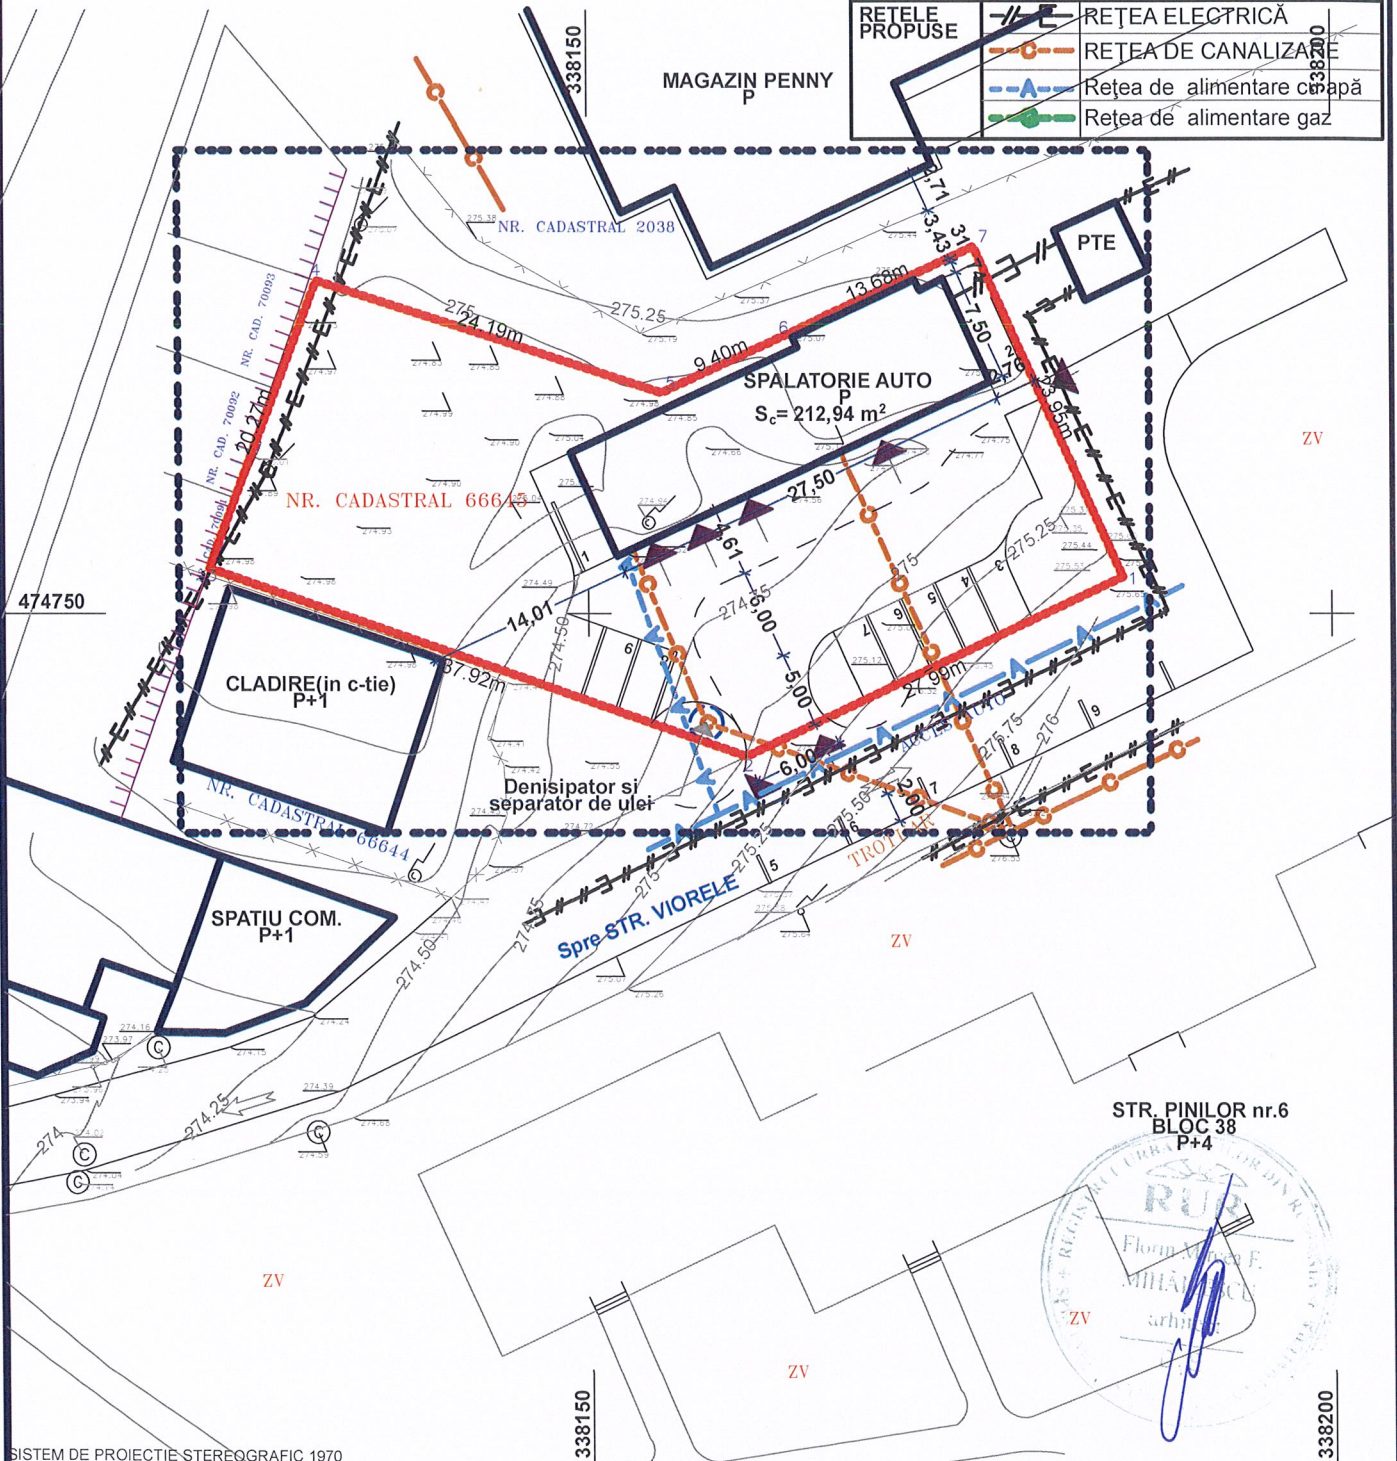

SISTEM DE PROIECTIE STEREOGRAFIC 1970

<b>sc ARHIKIT srl</b> C.U.I.17561024 com.Certejul de Sus, sat Toplita de Mures, nr.51, Jud.Hunedoara, tel.0724307048, e-mail fina71@gmx.net adresa de corespondenta: Deva, str.Cringului nr.15, Jud.Hunedoara			Beneficiar: <b>Muresan Alin Remus</b> Hunedoara, str.Pinilor, nr.1, bl.44, sc.A, et.4, ap.22, jud.Hunedoara	Proiect nr. <b>3/2019</b>	
SPECIFICATIE	NUME	SEMNATURA	Scara :	Titlu proiect: <b>Imprejurire proprietate și construire spălătorie auto self service</b>	Faza:
SEF PROIECT	arh. Mircea Mihailescu		<b>1:500</b>	Hunedoara, str.Viorele, fn. CF nr. 66645, jud.Hunedoara	<b>PUD</b>
PROIECTAT	ing.Mihaela Maghiaru		Data :	Titlu plansa: <b>REGLEMENTARI EDILITARE</b>	Plansa nr.
DESENAT	arh. Mircea Mihailescu		<b>mai 2019</b>		<b>3</b>