

CATRE

MURESAN ALIN REMUS

adresa: **STRADA PINILOR, Nr. 1, Bl. 44, Sc. A, Ap. 22, Cod postal 331159, Loc. HUNEDOARA, Jud. HUNEDOARA**

Referitor la cererea de aviz de amplasament inregistrata cu nr. 263546490 / 16.04.2019 pentru obiectivul **IMPREJMUIRE PROPRIETATE SI CONSTRUIRE SPALATORUIE AUTO SELF SERVICE** de la adresa: **STRADA VIORELE, Nr. FN, Loc. HUNEDOARA, Jud. HUNEDOARA**.

In urma analizei documentatiei pentru amplasamentul obiectivului mentionat, se emite:

AVIZ DE AMPLASAMENT FAVORABIL Nr. 263546490 / 24.04.2019

~~face~~ / cu urmatoarele conditii:

- Utilizarea amplasamentului propus, pentru obiectivul d-voastra, se poate face cu respectarea urmatoarelor conditii:*

In apropiere exista LES de JT. Se va respecta NTE 007/08/00.

Se va executa sapatura manuala in zona traseului de cablu.

La inceperea lucrarilor se va solicita delegat din partea U.O. MT-JT DEVA, FEM Hunedoara pentru predarea amplasamentului.

- Traseele retelelor electrice din plansa anexata sunt figurate informativ. Pe baza de comanda data de solicitant (executant) **UO MTJT DEVA** asigura asistenta tehnica suplimentara **DA**. **

- Executarea lucrarilor de sapaturi din zona traseelor de cabluri se va face numai manual, cu asistenta tehnica suplimentara din partea **UO MTJT DEVA** cu respectarea normelor de protectia muncii specifice. In caz contrar solicitantul, respectiv executantul va suporta consecintele pentru orice deteriorare a instalatiilor electrice existente si consecintele ce decurg din nealimentarea cu energie electrica a consumatorilor existenti precum si raspunderea in cazul accidentelor de natura electrica sau de alta natura **

- Distantele minime si masurile de protectie vor fi respectate pe tot parcursul executiei lucrarilor.

- In zonele de protectie ale LEA nu se vor depozita materiale, pamant prevazut din sapaturi, echipamente, etc. care ar putea sa micsoreze gabaritele. Utilajele vor respecta distantele minime prescrise fata de elementele retelelor electrice aflate sub tensiune si se va lucra cu utilaje cu gabarit redus in aceste zone.

- Executantii sunt obligati sa instruiasca personalul asupra pericolelor pe care le prezinta executia lucrarilor in apropierea instalatiilor electrice aflate sub tensiune si asupra consecintelor pe care le poate avea deteriorarea acestora.

Pagubele provocate instalatiilor electrice si daunele provocate consumatorilor ca urmare a deteriorarii instalatiilor vor fi suportate integral de cei ce se fac vinovati de nerespectarea conditiilor din prezentul aviz. Executantii sunt direct raspunzatori de producerea oricaror accidente tehnice si de munca.

- **Avizul de amplasament nu constituie aviz tehnic de racordare.** Pentru alimentarea cu energie electrica a obiectivului sau, daca obiectivul exista si se dezvolta (cu cresterea puterii fata de cea aprobata initial), veti solicita la **UO MTJT DEVA** aviz tehnic de racordare **

Informatii privind alimentarea cu energie electrica:

*** In zona de aparitie a noului obiectiv exista retea electrica de distributie.....

DA

NU

*** Noul obiectiv poate fi racordat la retea existenta

DA

NU

Informatiile de la pct. 1 si 2 sunt orientative. Solutia de alimentare cu energie electrica se va definitiva in cadrul Fisei de solutie sau Studiului de Solutie, in cazul in care sunt necesare lucrari in 110KV, MT sau extindere de retele in JT.

La depunerea documentatiei in vederea obtinerii autorizatiei de construire a obiectivului, proiectantul general va mentiona solicitarea obtinerii sau nu a autorizatiei de construire pentru instalatia de alimentare cu energie electrica.



Legenda:

- * 1. pentru aviz favorabil fara conditii se va inscrie "Nu este cazul"
- * 2. pentru aviz favorabil cu conditii se vor inscrie distantele minime de apropiere si incrucisare intre obiectivul propus si retelele electrice (LEA sau LES) existente in zona, in conformitate cu prescriptiile energetice in vigoare
- ** daca nu sunt conditii se va inscrie "Nu este cazul"
- *** se bifeaza casuta corespunzatoare situatiei

- In cazul in care in zona mai sunt si alte instalatii electrice care nu apartin SC ENEL Distributie Banat SA, solicitantul va obtine obligatoriu avizul de amplasament si de la proprietarul acelor instalatii electrice (TRANSELECTRICA, HIDROELECTRICA, TERMOELECTRICA, alti detinatori de instalatii, dupa caz):
- Tariful de emitere a avizului de amplasament, in valoare de 113,05 lei, s-a achitat cu chitanta nr. 7584 / 18.04.2019
- Prezentul aviz este valabil pana la data de 29.03.2020
- Prezentul aviz isi pierde valabilitatea in cazul nerespectarii planului de amplasament al obiectivului.
- Se anexeaza ...1... planuri de situatie vizate de UO MTJT DEVA

Redactat in 2 (doua) exemplare, din care unul pentru solicitant.

Verificat
Ing. CHIFOR CALIN



ISR,
Ing. CIOBANU NICOLAE




Intocmit,
Ing. GRUIȚĂ DORIN



PLAN DE SITUATIE

Scara 1 : 200

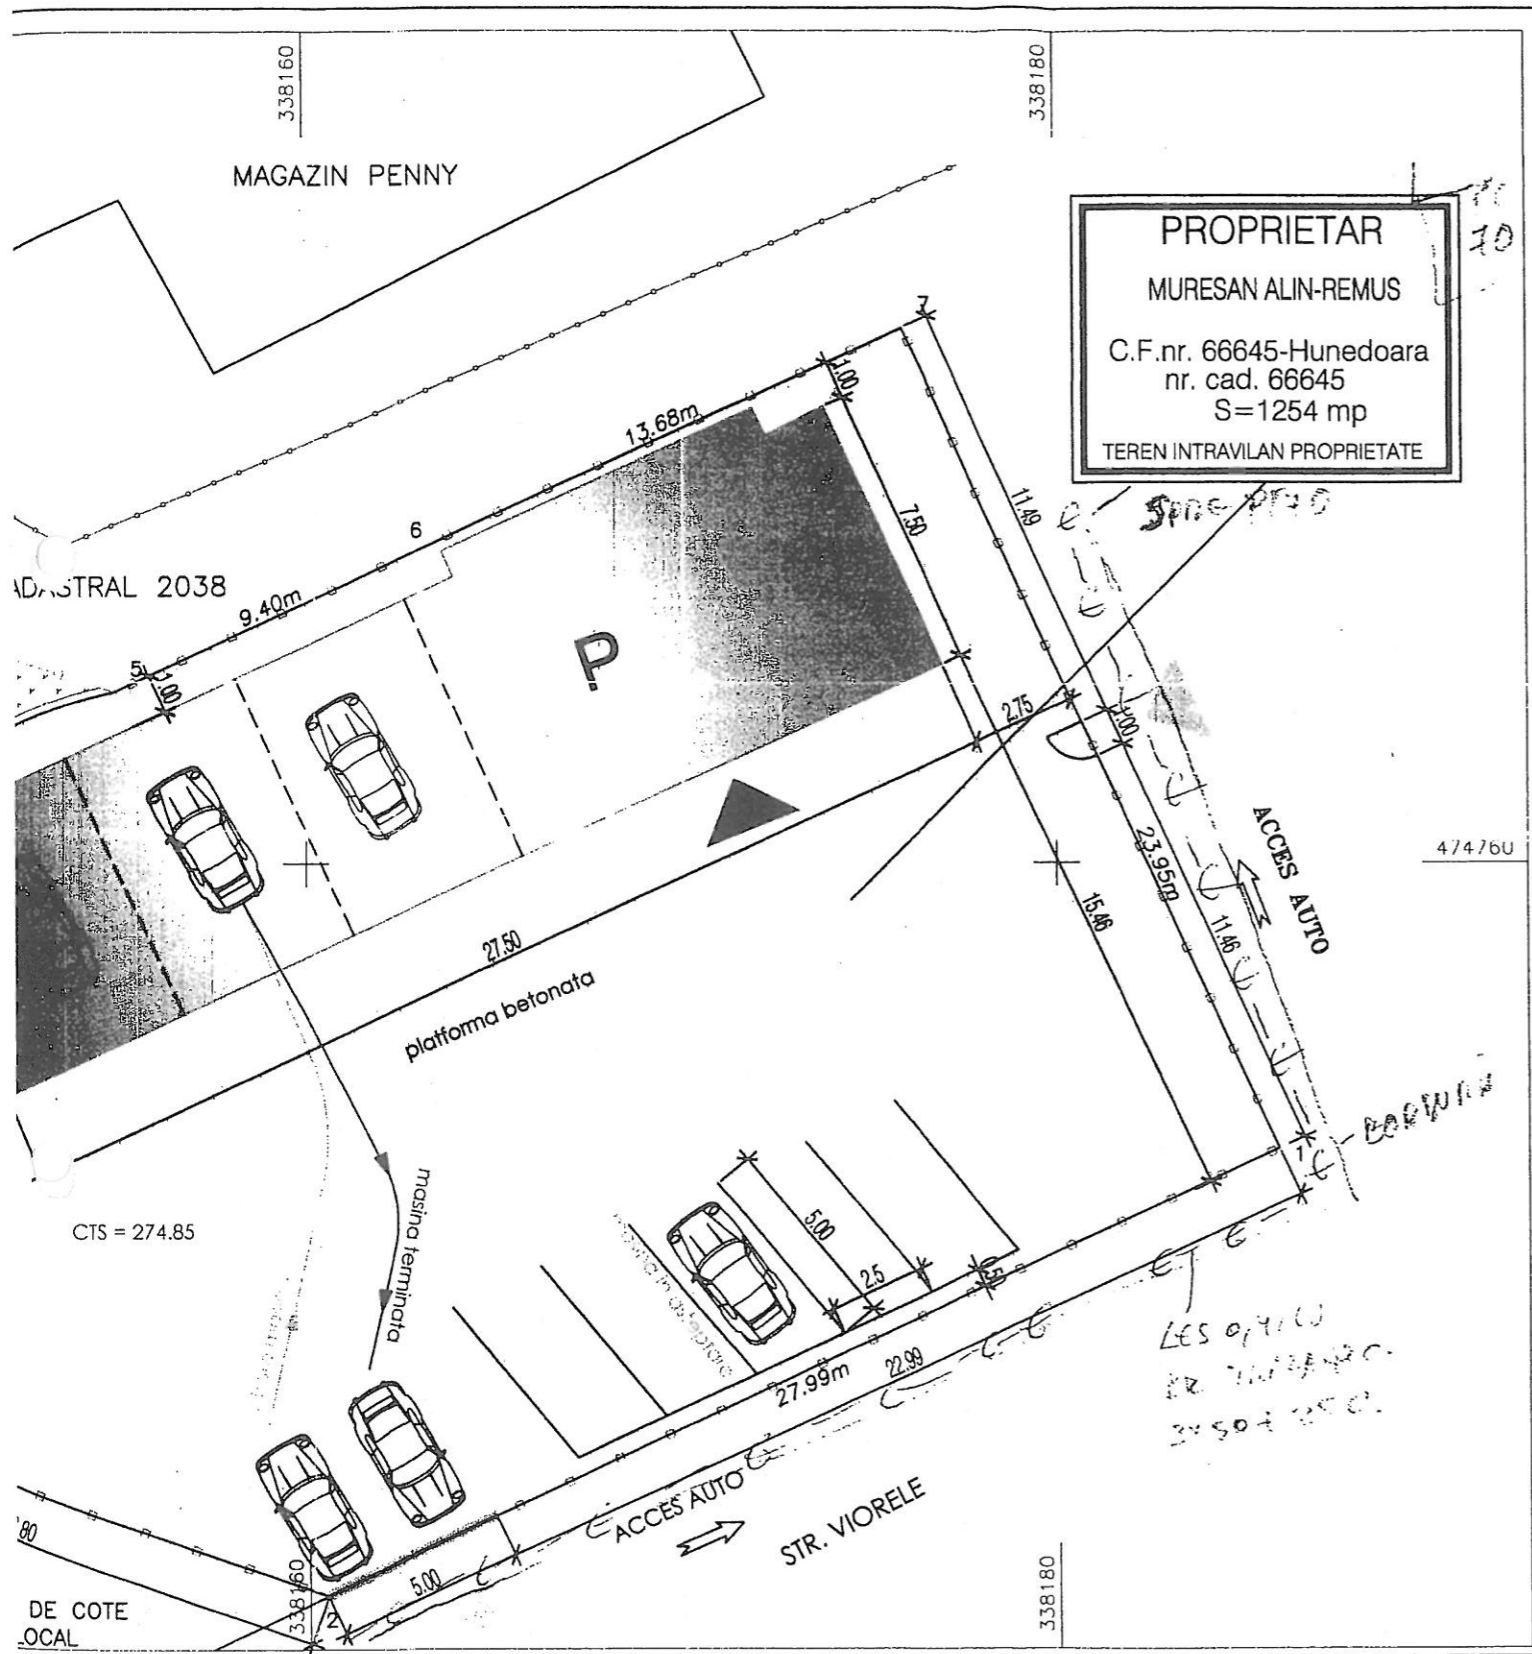

PROPRIETAR
MURESAN ALIN-REMUS
 C.F.nr. 66645-Hunedoara
 nr. cad. 66645
 S=1254 mp
 TEREN INTRAVILAN PROPRIETATE

LEGENDA

- LIMITA TEREN PROPRIETATE, IMPREJMUIRE
- SPALATORIE AUTO SELF SERVICE PROPUSA, regim P
- PLATFORMA BETONATA
- INTRARE PRINCIPALA CLADIRE
- ACCES AUTO PROPRIETATE
- ACCES PIETONAL PROPRIETATE

BILANT TERITORIAL

$$A_T = 1254,00 \text{ mp} \quad POT = \frac{A_C}{A_T} \times 100 = 16,98 \%$$

$$A_C = 212,94 \text{ mp}$$

$$A_d = 212,94 \text{ mp} \quad CUT = \frac{A_d}{A_T} = 0,170$$

AVIZ PROBABIL
 Nr. 263546430 / 24.04.2019
 cu respectarea conditiilor
 prevazute.

GRANTA DORIN
 JUDEȚUL HUNEDOARA
 PRIMĂRIA MUNICIPIULUI
 HUNEDOARA
 LA
 SCHEMA DE URBANISM
 Nr. 121 / Din 26.03.2019
 arhitect-gh.



Acest document are autoritatea S.C. MSVM - PROIECT S.R.L. Hunedoara si poate fi folosit in exclusivitate numai in scopul in care este furnizat, conform prevederilor contractuale si nu poate fi reprodus imprumutat sau intrebuintat, integral sau partial direct sau indirect, in alt scop, fara permisiunea scrisa a S.C. MSVM - PROIECT S.R.L. Hunedoara, acordata legal in scris.

MSVM PROIECT S.R.L. - Hunedoara J20/729/2005		Beneficiar: MURESAN ALIN - REMUS Hunedoara, str. Pinilor, nr. 1, bl.44, ap. 22, Jud Hunedoara	Pr. nr. 594/19
SPECIFICATIE PROIECTAT DESENAT SEF PROIECT	Nume ing. CONACHE S. ing. BORBELY M. ing. CONACHE S.	Semnatura 	Scara: 1:200 Data: 01.2019
Titlu proiect: IMPREJMUIRE PROPRIETATE SI CONSTRUIRE SPALATORIE AUTO SELF SERVICE Hunedoara, str. Viorele, nr. FN, Jud Hunedoara		Faza CU	
Titlu plansa: PLAN DE SITUATIE		Pl. nr. 01A	