

Ex alieut



ROMÂNIA
PRIMĂRIA
MUNICIPIULUI
HUNEDOARA



Certificat seria C. Nr. 827/26.10.2018 Certificat seria M. Nr. 393/26.10.2018 Certificat seria S. Nr. 256/26.10.2018

Municipiul Hunedoara, B-dul Libertății nr.17, cod.331128, Județul Hunedoara, Tel.:+4 0254 716322, Fax: +4 0254 716087

Nr. 57333 / 21.08.2019

AVIZ
pentru execuția lucrărilor

NR. 64 din 22.08.2019

BENEFICIAR: MURESAN ALIN REMUS
Hunedoara, str. Pinilor, nr.1, bl.44, ap.22

Urmare a documentației tehnice nr. 57333 din 21.08.2019 și a certificatului de urbanism nr. 121/ 29.03.2019 , executarea lucrării „ Imprejmuire proprietate și construire spalatorie auto self service” la adresa, Hunedoara, str. Viorele nr. F.N. , judetul Hunedoara (extras CF 66645,nr.cadastral 66645 /UAT Hunedoara)– se avizează favorabil, condiționat de următoarele:

- 1.Se interzice depozitarea materialelor de construcții și a celor rezultate în urma demolărilor și săpăturilor pe carosabil, maluri de ape, etc.
2. Se interzice accesul, staționarea, parcare și circulația autovehiculelor pe trotuare și zone verzi.
3. Se interzice tăierea, ruperea, scoaterea din rădăcini a florilor, arbuștilor și plantațiilor de orice fel și cosirea ierbii de pe zonele verzi fără aprobări legale.
4. Se interzice circulația autovehiculelor cu roțile murdare de noroi pe drumurile publice.
5. se acorda 2 cai acces conform plansa vizată SADPP(1 acces auto și 1 acces pietonal)

Alte condiții:

6. Prezentul Aviz este valabil numai pentru lucrările ce afectează domeniul public al municipiului Hunedoara

7.Prezentul aviz nu înlocuiește **Autorizația de Spargere** pe care urmează să o obțineți după eliberarea Autorizației de Construire.

8.Nerespectarea celor menționate în prezentul aviz constituie contravenție și se sancționează conform Hotărârii Consiliului local nr. 3 / 2017.


p.DIRECTOR TEHNIC,
Ing. Ioan Nimu

LUAT LA CUNOȘTINȚĂ
BENEFICIAR,

Inspector
Kristina Maier

PLAN DE SITUATIE

Scara 1 : 200

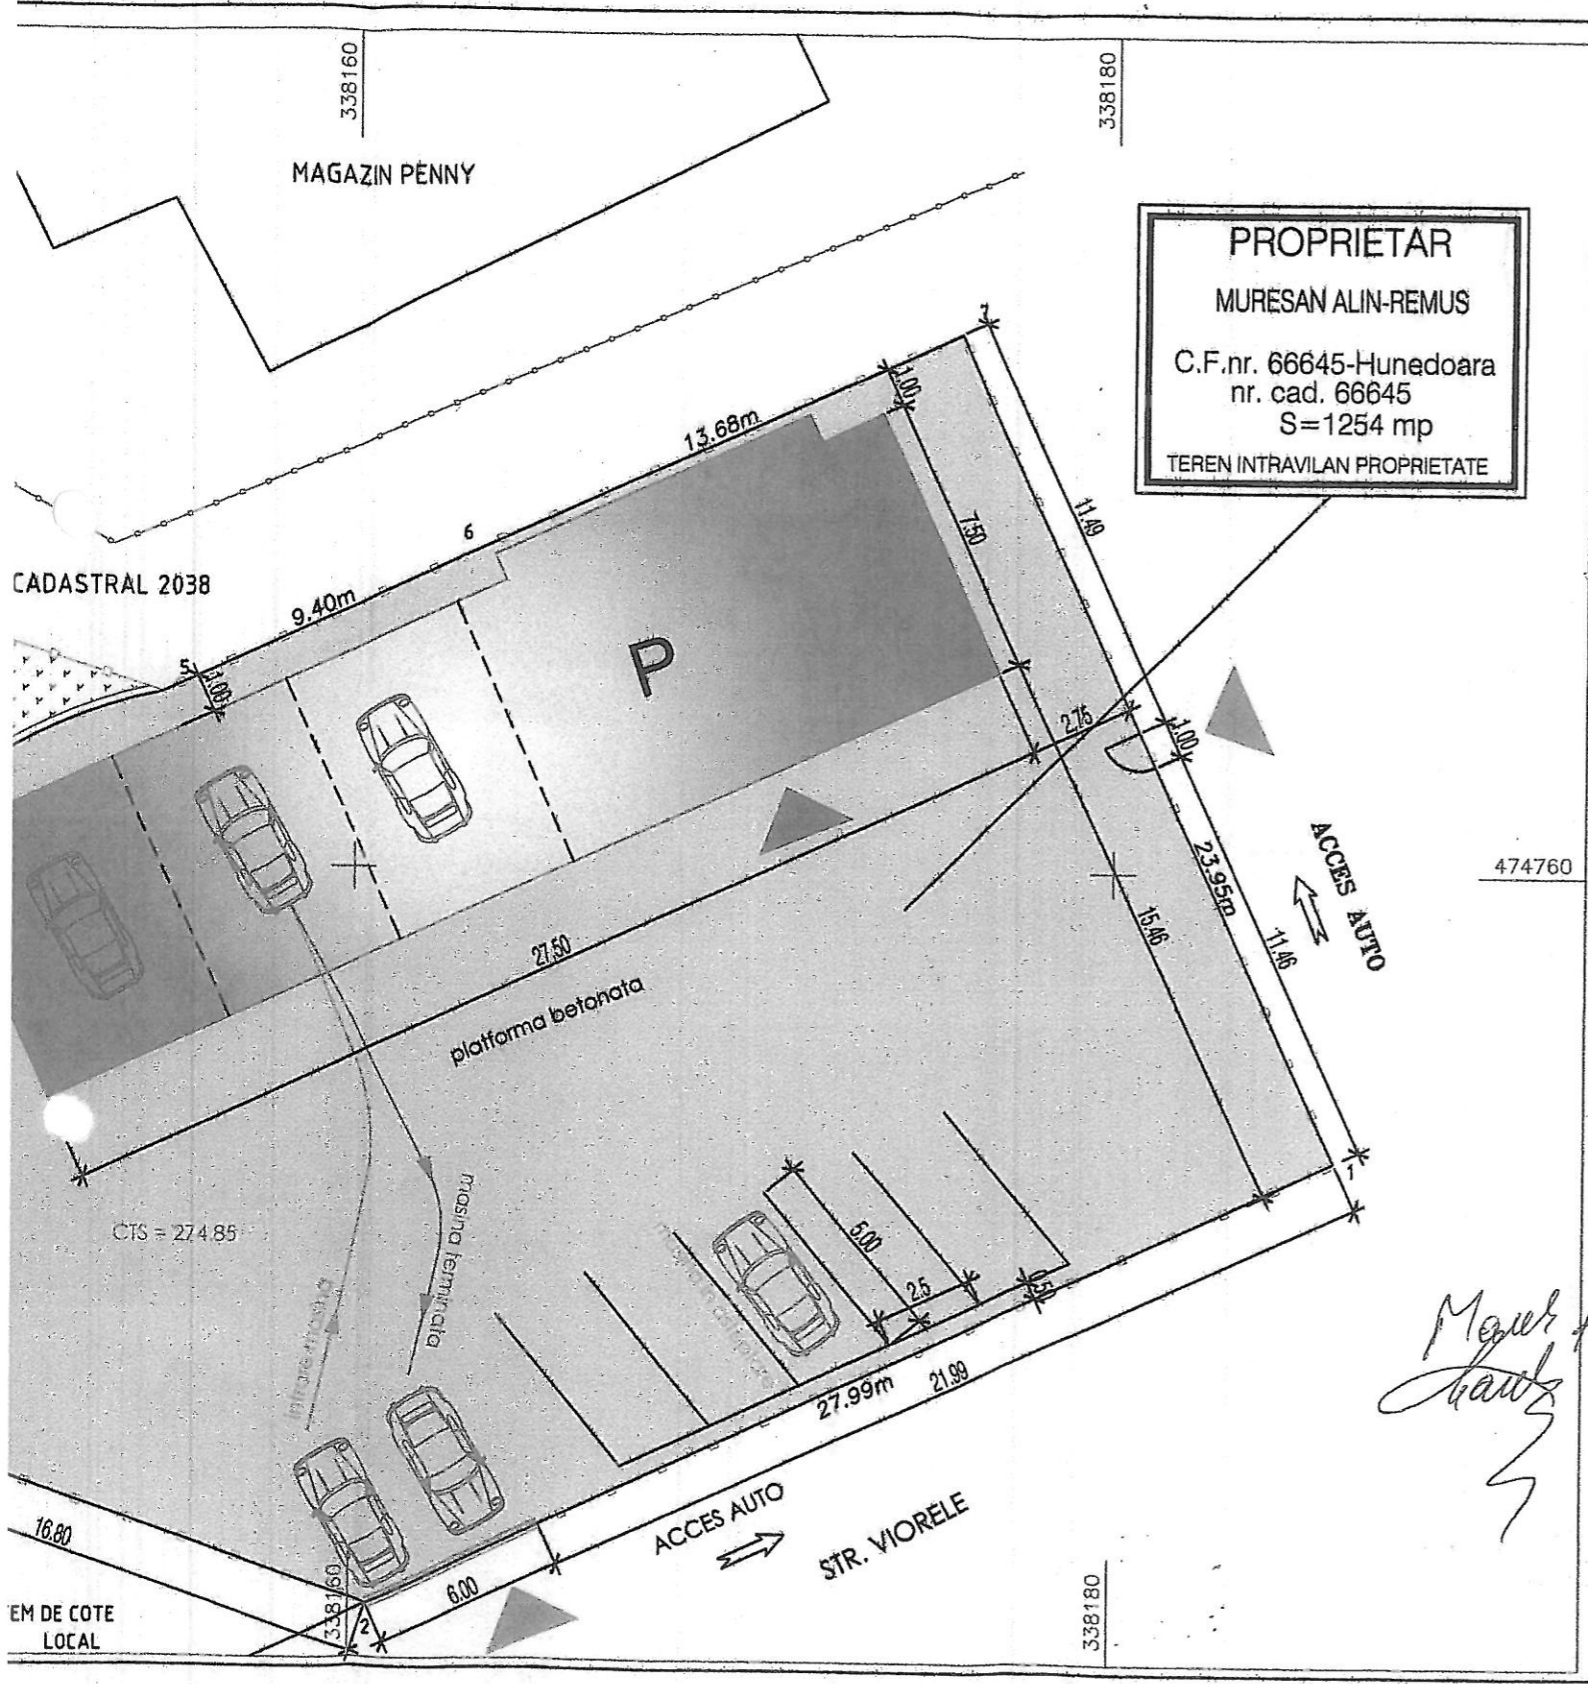

Muresan Alin-Remus

LEGENDA:

- LIMITA TEREN PROPRIETATE, IMPREJMUIRE
- SPALATORIE AUTO SELF SERVICE PROPUSA, regim P
- PLATFORMA BETONATA
- INTRARE PRINCIPALA CLADIRE
- ACCES AUTO PROPRIETATE
- ACCES PIETONAL PROPRIETATE

BILANT TERITORIAL

$$A_T = 1254,00 \text{ mp} \quad POT = \frac{A_C}{A_T} \times 100 = 16,98 \%$$

$$A_C = 212,94 \text{ mp}$$

$$A_d = 212,94 \text{ mp} \quad CUT = \frac{A_d}{A_T} = 0.170$$

Acest document are ca autor S.C. MSVM - PROIECT S.R.L. Hunedoara si poate fi folosit in exclusivitate numai in scopul in care este furnizat, conform prevederilor contractuale si nu poate fi reprodus imprumutat sau intrebuintat, integral sau partial direct sau indirect, in alt scop, fara permisiunea prealabila a S.C. MSVM - PROIECT S.R.L. Hunedoara, acordata legal in scris.

		Beneficiar: MURESAN ALIN - REMUS Hunedoara, str. Pinilor, nr. 1, bl.44, ap. 22, Jud Hunedoara		Pr. nr. 594/19
MSVM PROIECT S.R.L. - Hunedoara J20/729/2005		Titlu proiect: IMPREJMUIRE PROPRIETATE SI CONSTRUIRE SPALATORIE AUTO SELF SERVICE Hunedoara, str. Viorele, tr. FN, Jud Hunedoara		Faza CU
SPECIFICATIE	Nume	Semnatura	Scara:	Titlu plansa:
PROIECTAT	ing. CONACHE S.	<i>[Signature]</i>	1:200	PLAN DE SITUATIE Pl. nr 01A
DESEANAT	ing. BORBELY M.	<i>[Signature]</i>	Data:	
SEF PROIECT	ing. CONACHE S.	<i>[Signature]</i>	01.2019	