

PROCES VERBAL DE RECEPȚIE 411 / 2019

Întocmit astăzi, **02/05/2019**, privind cererea **12792** din **11/04/2019**
având aviz de incepere a lucrărilor cu nr din

1. Beneficiar: MUREȘAN ALIN-REMUS

2. Executant: Botis Elena

3. Denumirea lucrărilor recepționate: INTOCMIRE DOCUMENTAȚIE FAZA P.U.D., D.T.A.C. SI D.T. O.E.-"IMPREJMUIRE PROPRIETATE SI CONSTRUIRE SPALATORIE AUITO SELF SERVICE"

4. Nominalizarea documentelor și a documentațiilor care se predau Oficiului de Cadastru și Publicitate Imobiliară HUNEDOARA conform avizului de incepere a lucrărilor:

Număr act	Data act	Tip act	Emitent
121	29.03.2019	act administrativ	PRIMARIA MUNICIPIULUI

Așa cum sunt atașate la cerere.

5. Concluzii:

Pentru procesul verbal 411 au fost recepționate 1 propuneri:

* receptie tehnica

6. Erori topologice față de alte entități spațiale:

Identificator	Tip eroare	Mesaj suprapunere
Nu există erori topologice.		

Lucrarea este declarată **Admisă**

Inginer Sef



Inspector
LAURA MURESAN

PLAN DE SITUATIE

Scara 1 : 250

Judetul Hunedoara
Loc. Hunedoara
CF 66646 Hunedoara
Nr. cadastral 66645


Proprietar:
Muresan Alin-Remus
Str. Pinilor nr.1 Bl.44 Ap.22
Municipiul Hunedoara
Judetul Hunedoara

INVENTAR DE COORDONATE		
Pct.	Nord(X)	Est(Y)
1	474752.435	338185.850
2	474740.573	338160.492
3	474753.020	338124.676
4	474771.967	338131.878
5	474764.578	338154.914
6	474768.504	338163.459
7	474774.213	338175.886

Oficiul de Cadastru și Publicitate Imobiliară
HUNEDOARA
Muresan Alin-Remus - Valbala
Str. Pinilor nr.1 Bl.44 Ap.22
Municipiul Hunedoara
Judetul Hunedoara

DE CERTIFICAT
DE
AUTORIZARE
Nr. 0739/15.10.2015
SC. 085/15.10.2015
PROCCONS SA
ING. BOVIS ELENA

INTOCMIT SA III
ING. BOVIS ELENA
CERTIFICAT
AUTORIZARE
Sergiu R. F. N. 0001
BOVIS ELENA

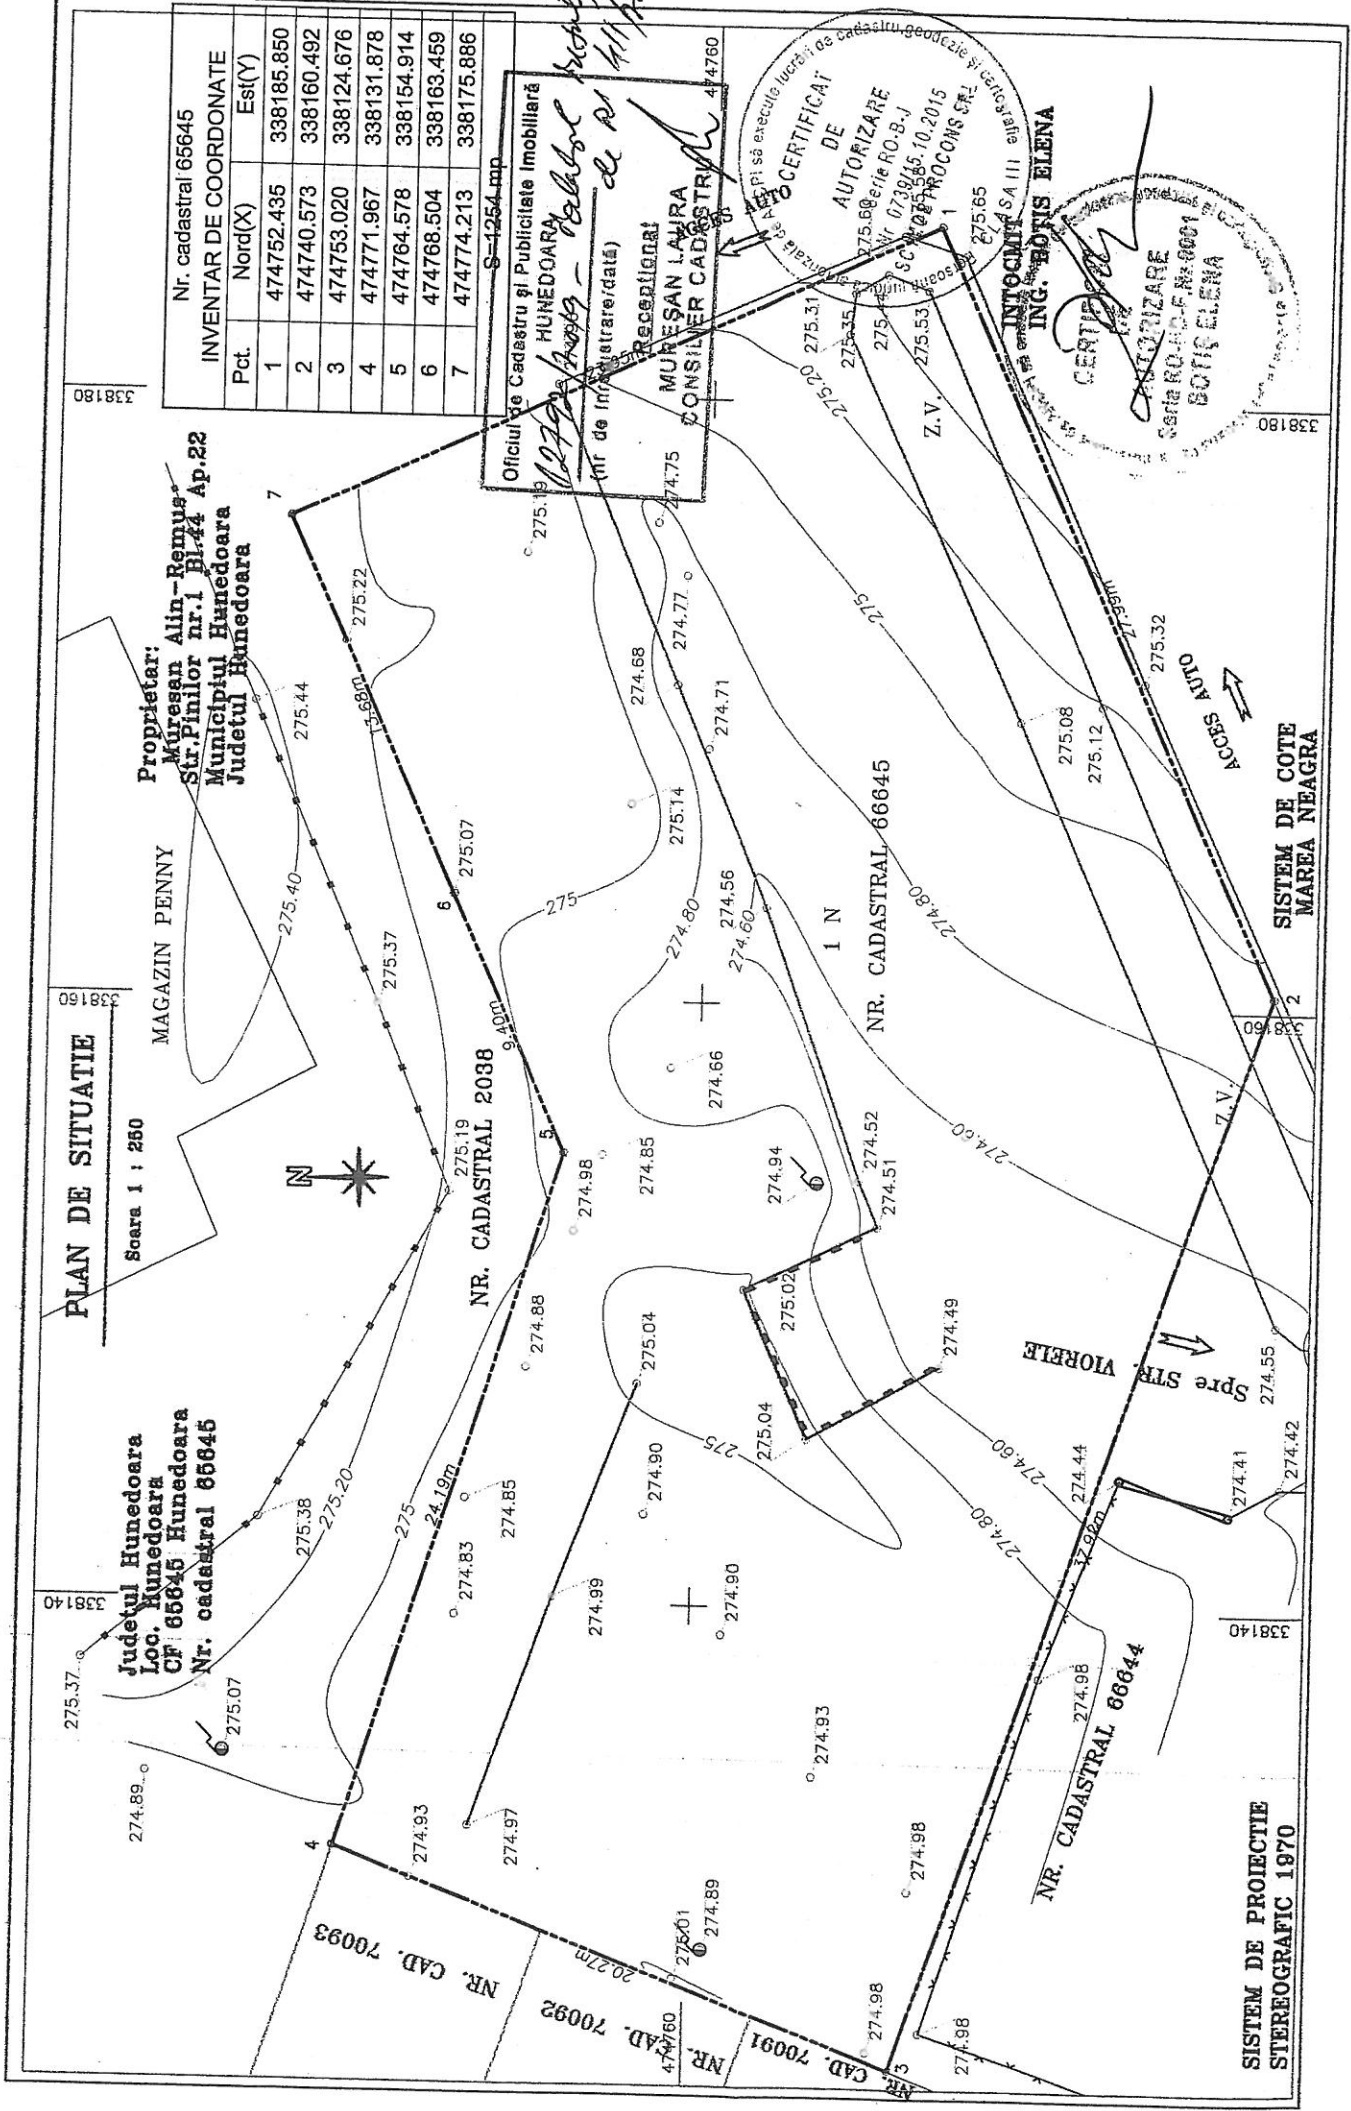

338180

338160

338140

338140

338180

SISTEM DE COTE
MAREA NEAGRA

SISTEM DE PROIECTIE
STEREOGRAFIC 1970