
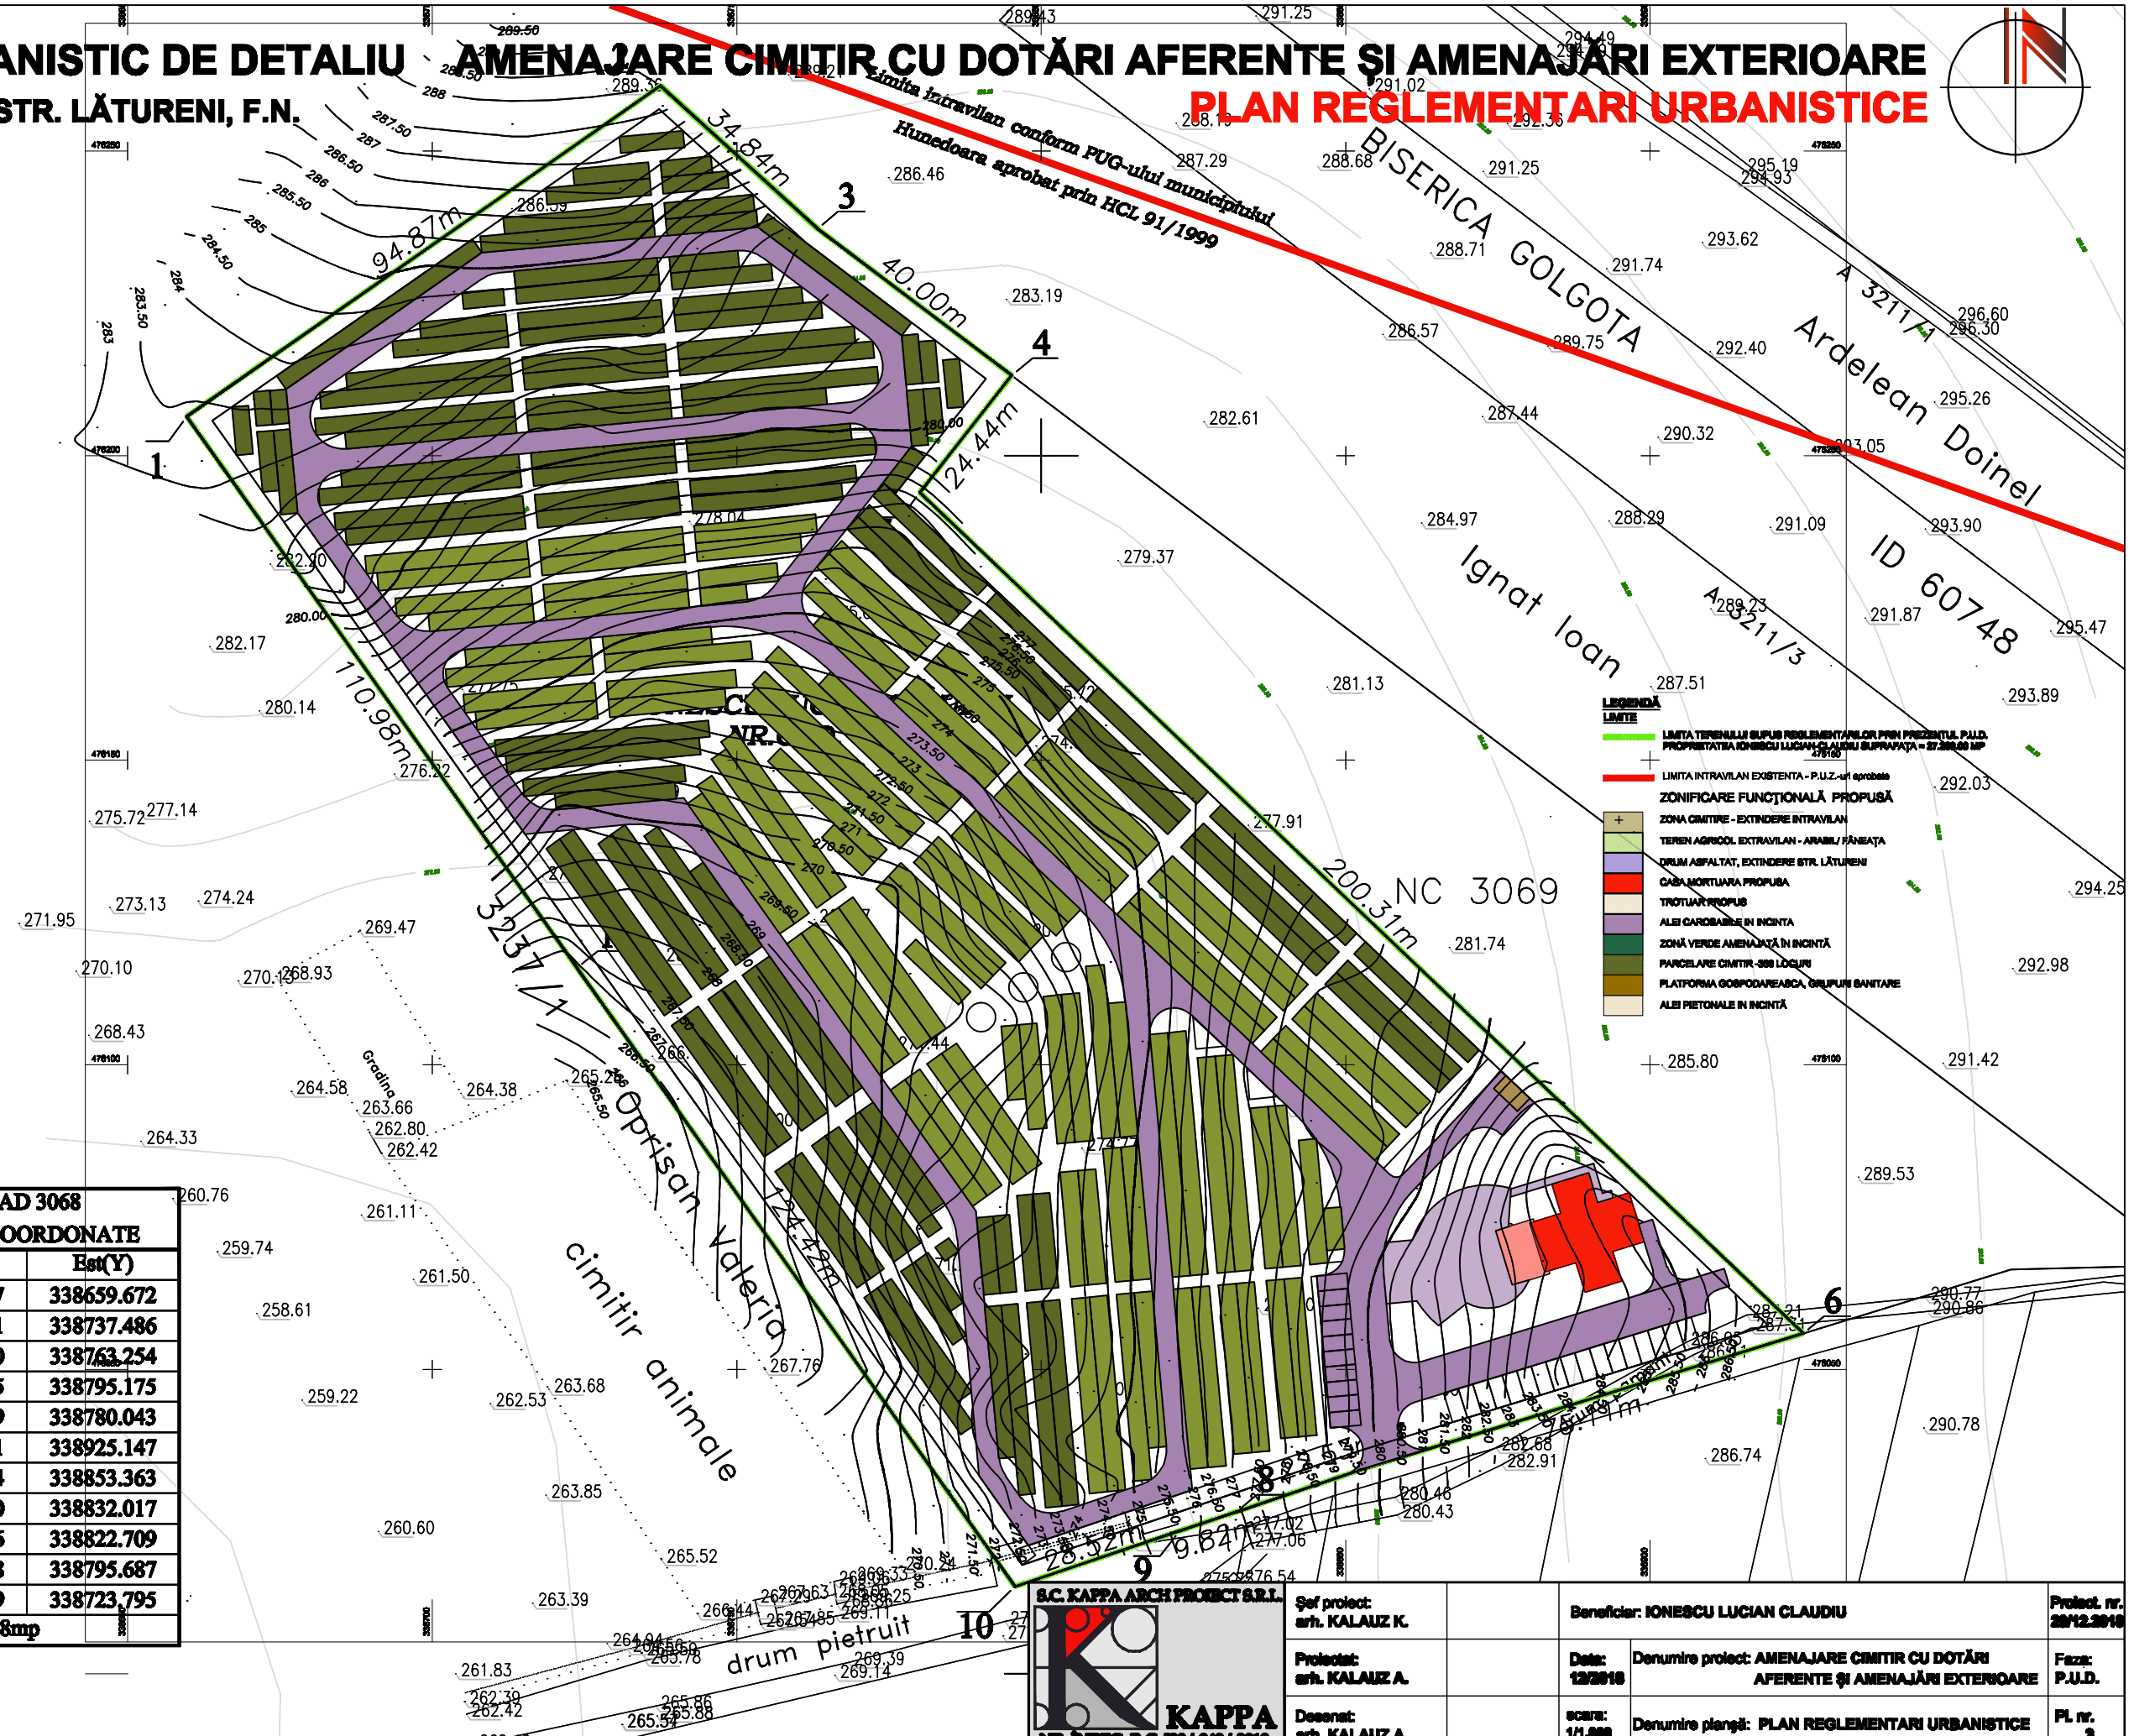


# PLAN URBANISTIC DE DETALIU AMENAJARE CIMITIR CU DOTĂRI AFERENTE ȘI AMENAJĂRI EXTERIOARE

## HUNEDOARA, STR. LĂTURENI, F.N. SC. 1/1.000

# PLAN REGLEMENTARI URBANISTICE

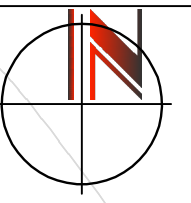

**LEGENDĂ**

**LIMITE**

- LIMITA TERENULUI SUPUS REGLEMENTĂRII PRIN PREZENTUL P.U.D. PROPRITATEA IONESCU LUCIAN CLAUDIU SUPRAFAȚĂ = 27.200,00 MP
- LIMITA INTRAVILAN EXISTENTĂ - P.U.Z.-ul aprobat

**ZONIFICARE FUNCȚIONALĂ PROPUȘĂ**

- ZONA CIMITIR - EXTINDERE INTRAVILAN
- TEREN AGRICOL EXTRAVILAN - ARABILI FĂCĂȘĂ
- DRUM ASFALTAT, EXTINDERE STR. LĂTURENI
- CASA MORTUARA PROPUSĂ
- TROTUAR PROPUS
- ALII CARDBARIE IN INCINTĂ
- ZONĂ VERDE AMENAJATĂ IN INCINTĂ
- PARCELARE CIMITIR - 300 LOCURI
- PLATFORMA GOSPODĂREASCĂ, GRUPURI SANITARE
- ALII PIETONALE IN INCINTĂ

**TEREN \_ CAD 3068**

**INVENTAR DE COORDONATE**

Pct.	Nord(X)	Est(Y)
1	476206.457	338659.672
2	476260.731	338737.486
3	476237.280	338763.254
4	476213.175	338795.175
5	476193.979	338780.043
6	476055.891	338925.147
7	476033.804	338853.363
8	476026.600	338832.017
9	476023.456	338822.709
10	476014.328	338795.687
11	476115.879	338723.795

S=27208mp

**S.C. KAPPA ARCH PROIECT S.R.L.**

**KAPPA**  
NR. ÎNREG. R.C. 120/ 949/ 2018

Șef proiect: arh. KALAUZ K.  
Proiectat: arh. KALAUZ A.  
Desenat: arh. KALAUZ A.

Beneficiar: IONESCU LUCIAN CLAUDIU

Data: 12/2018  
Scara: 1/1.000

Denumire proiect: AMENAJARE CIMITIR CU DOTĂRI AFERENTE ȘI AMENAJĂRI EXTERIOARE  
Denumire planșă: PLAN REGLEMENTARI URBANISTICE

Proiect. nr. 2012.2018  
Faza: P.U.D.  
Pl. nr. 3