
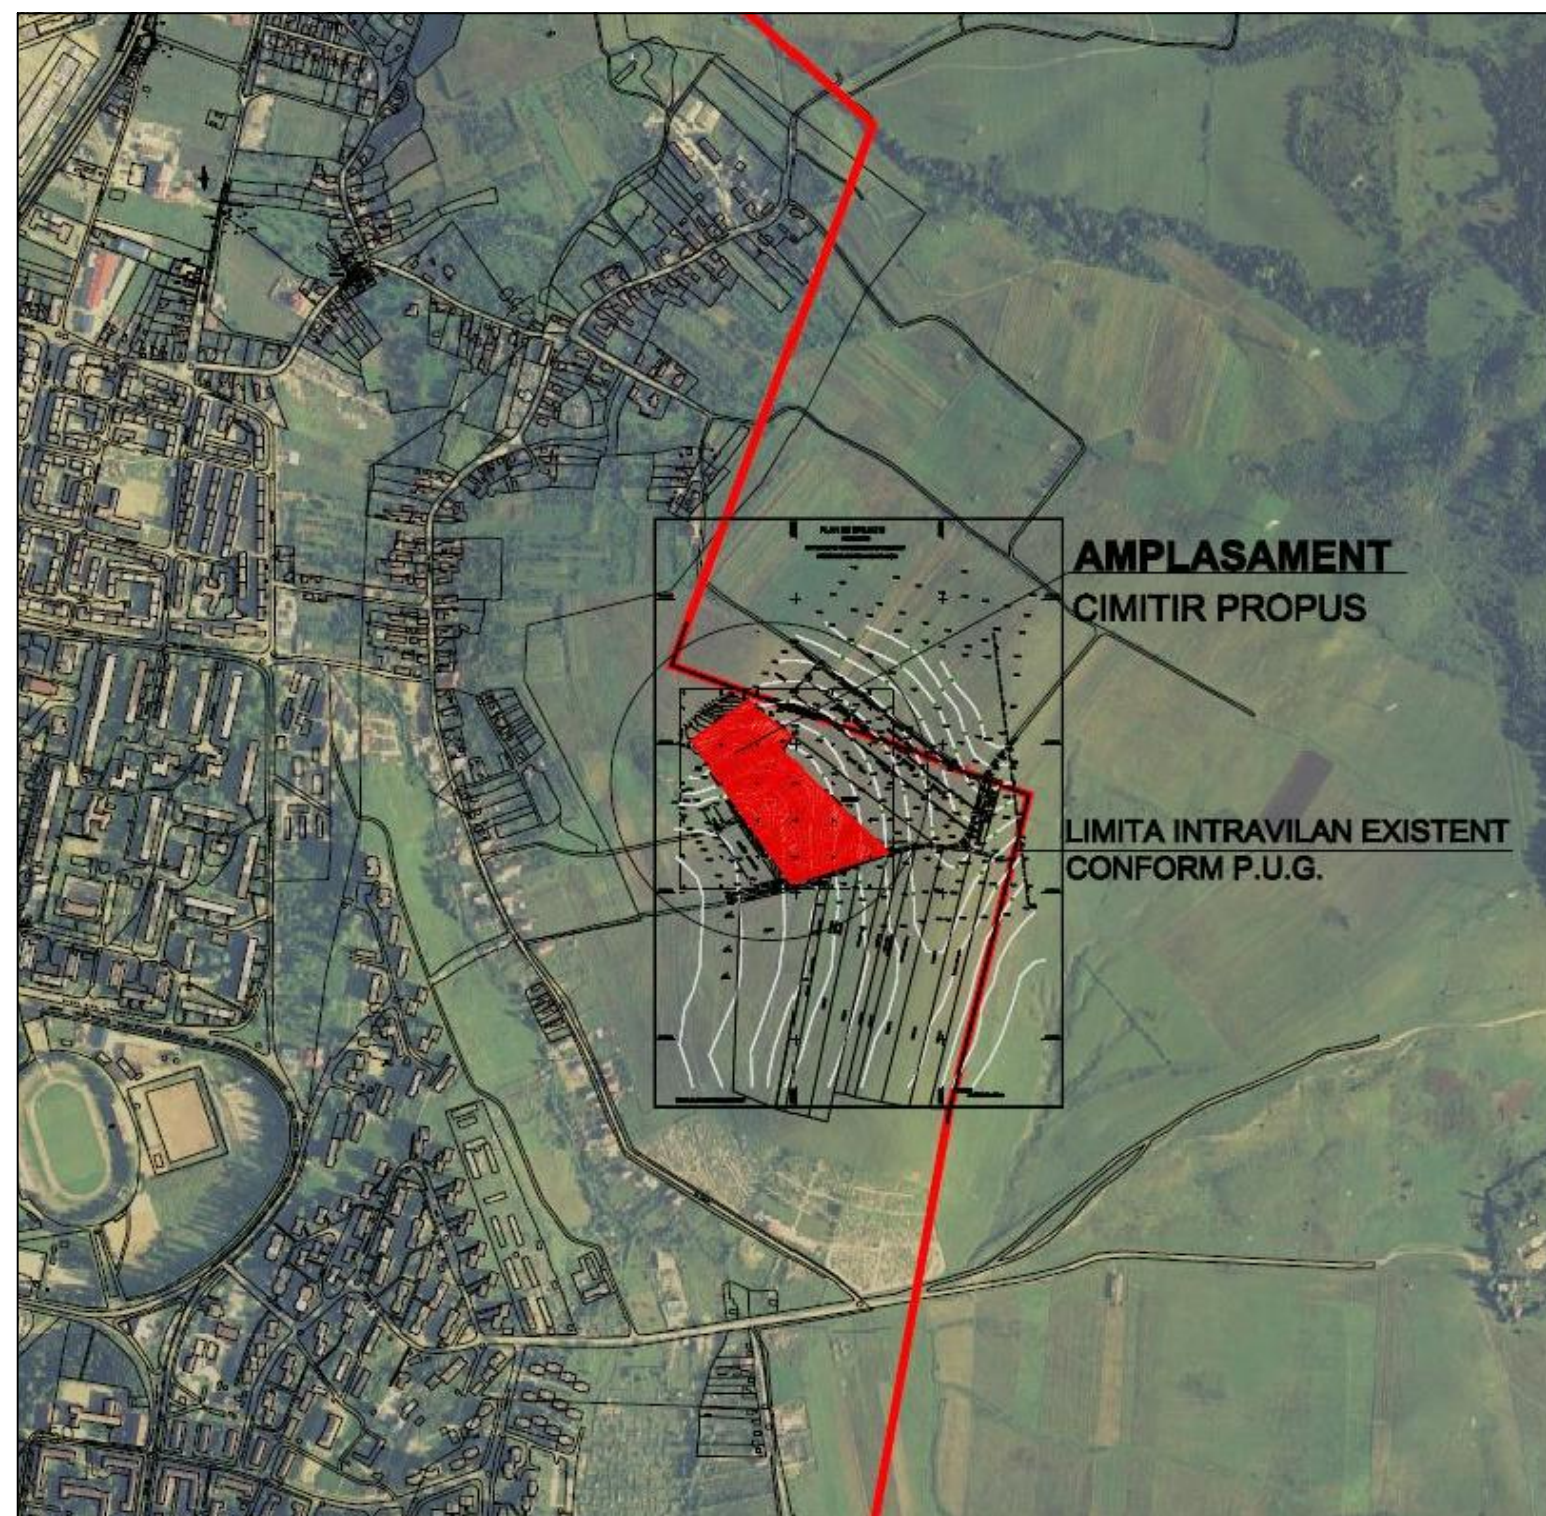



**PLAN URBANISTIC DE DETALIU**  
**HUNEDOARA, STR. LĂTURENI, F.N.**

**AMENAJARE CIMITIR CU DOTĂRI AFERENTE ȘI AMENAJĂRI EXTERIOARE**  
**PLAN DE ÎNCADRARE ÎN LOCALITATE** SC. 1/10.000

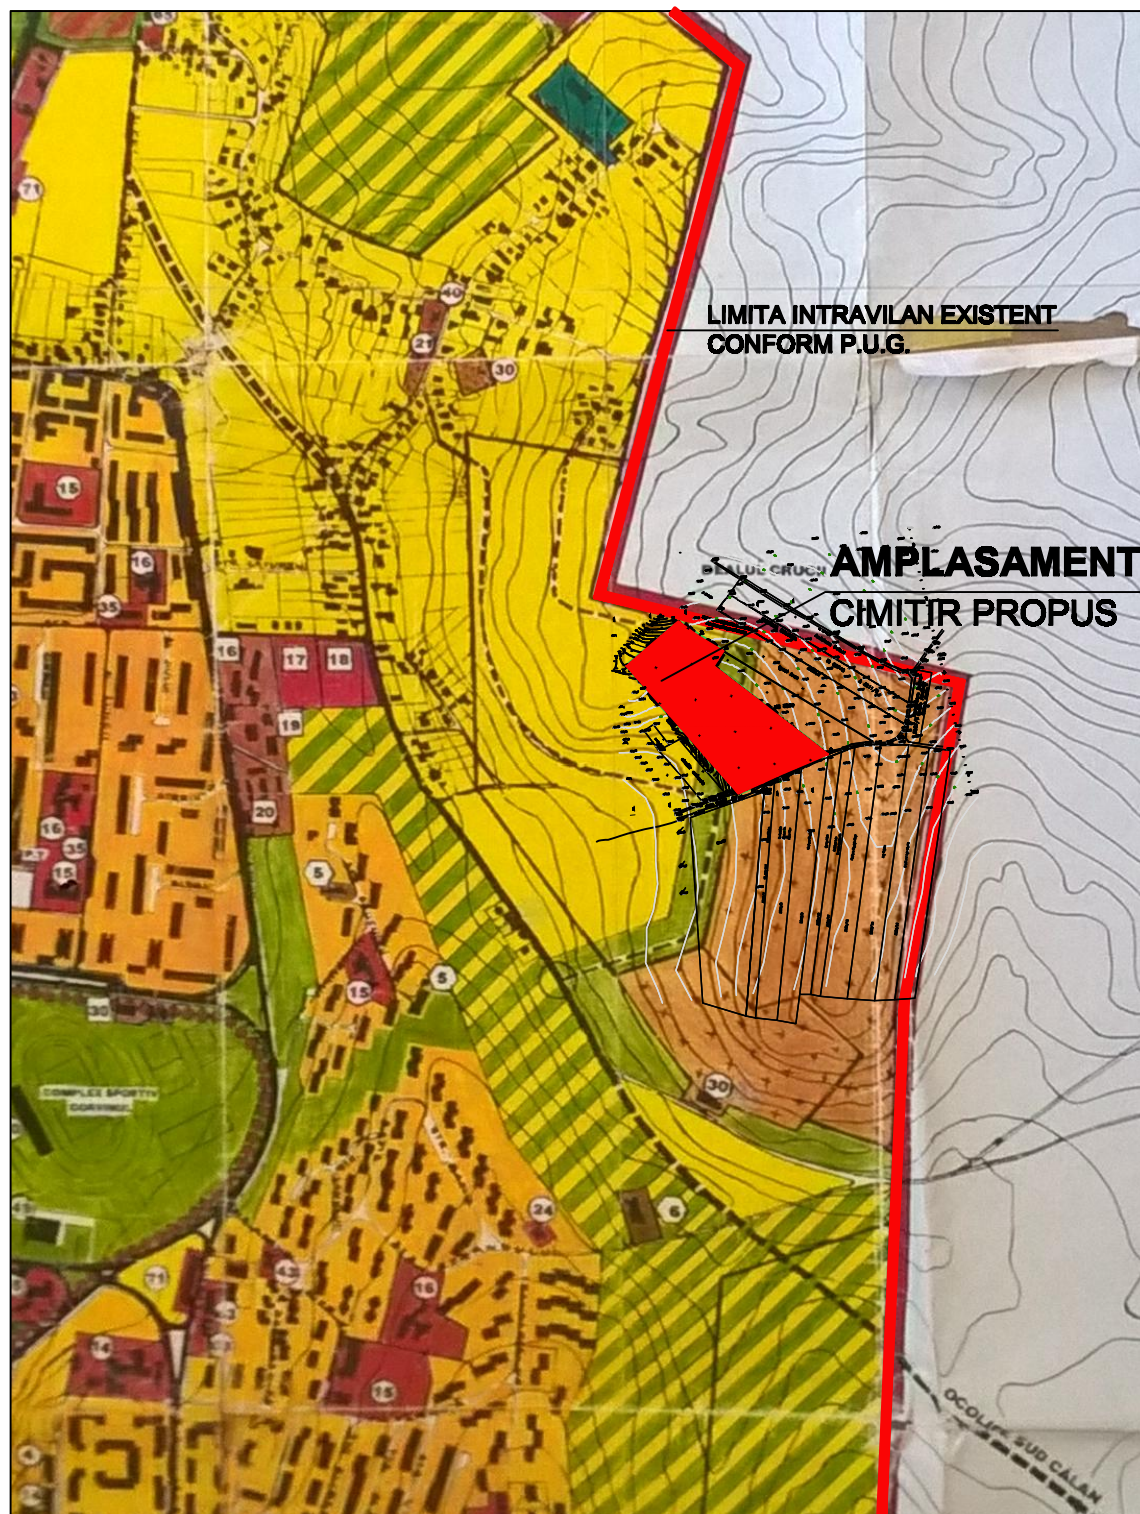

 <b>KAPPA</b> NR. ÎNREG. R.C. 20/949/2018	Șef proiect: arh. KALAUZ K.	Beneficiar: IONESCU LUCIAN CLAUDIU		Proiect. nr. 20/12-2018
	Proiectat: arh. KALAUZ A.	Data: 12/2018	Denumire proiect: AMENAJARE CIMITIR CU DOTĂRI AFERENTE ȘI AMENAJĂRI EXTERIOARE	Faza: P.U.D.
	Desenat: arh. KALAUZ A.	Scara: 1/10.000	Denumire planșă: PLAN DE ÎNCADRARE ÎN LOCALITATE	Pl. nr. 1