


PROFIL A-A

sc. verticala 1:500
sc. orizontala 1:500

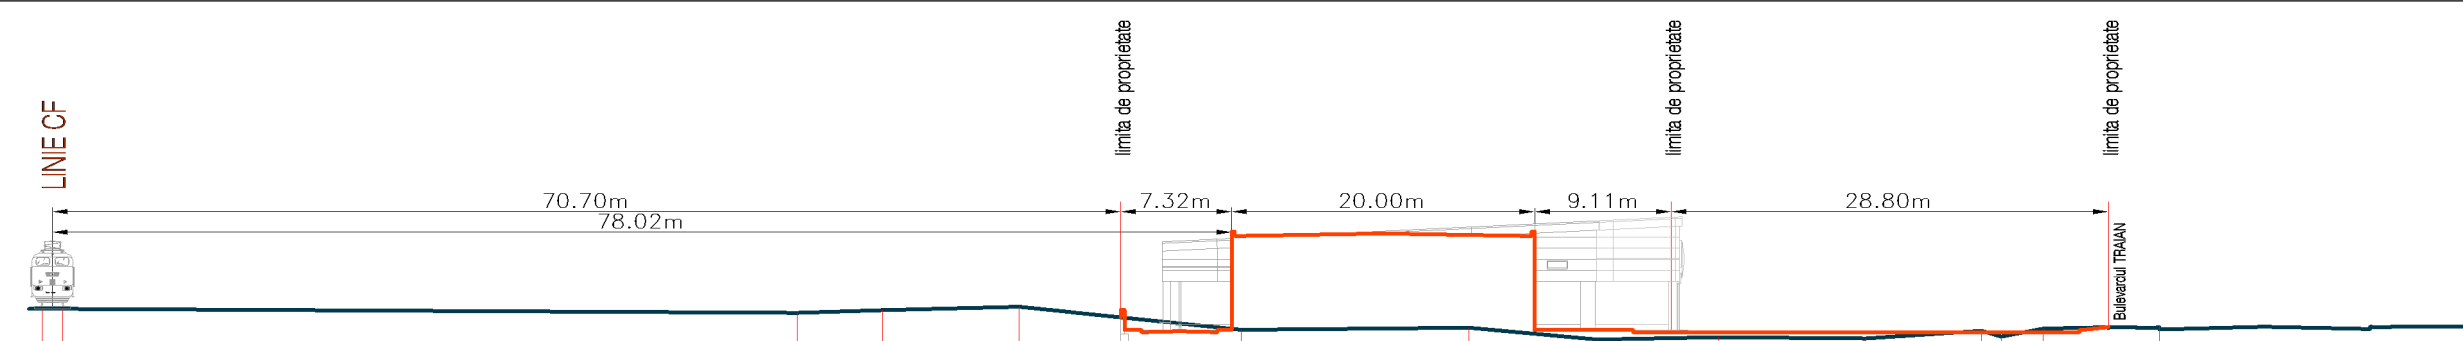


junct	296	285	286	224	192	156	149	115	105	90	91	76
Dist. cumulat	0.00	49.93	55.59	64.59	79.94	94.35	102.85	110.96	120.63	128.27	132.32	139.96
ϑ [m]	230.	230.	230.	230.	229.	229.	228.	228.	228.	229.	229.	229.
Dist. partiala		48.55	5.65	9.00	14.75	15.01	8.50	1.11	9.67	7.65		7.65
Pante [%]		0.54	3.13	2.50	10.31	0.91	9.20	.94	0.88	6.60		2.18

227.00
cola ref

PROFIL B-B

sc. verticala 1:500
sc. orizontala 1:500

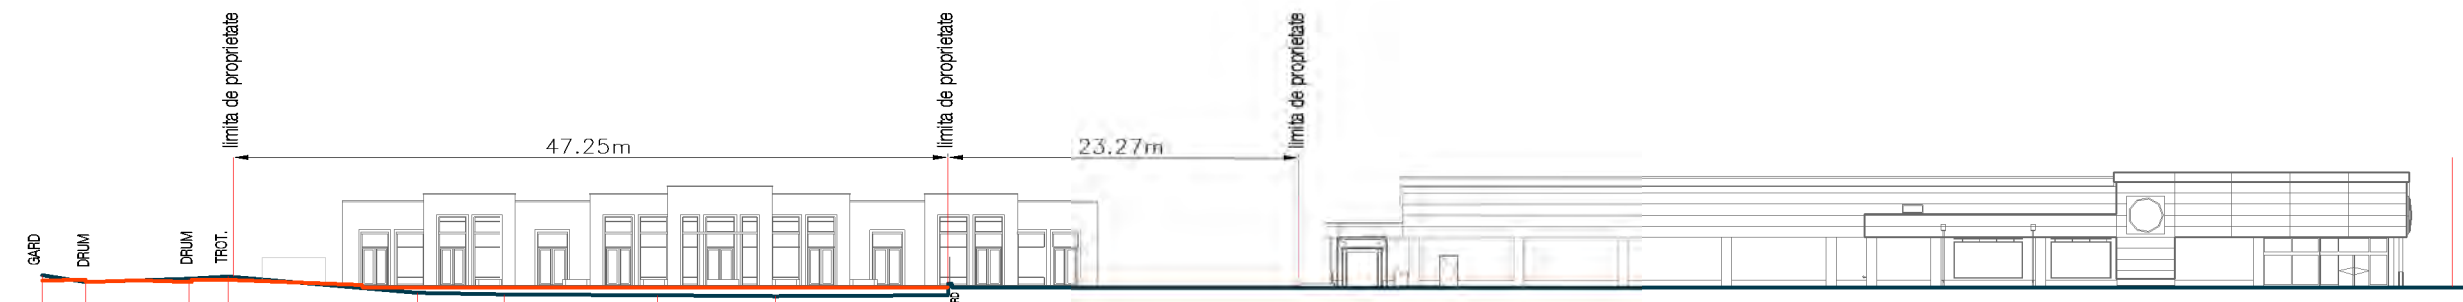

junct	40	39	43	67	116	15	145	113	128		398
Dist. cumulat	0.00	2.89	9.69	12.29	24.78	30.82	40.72	48.49	59.90		167.82
ϑ [m]	229.90	229.44	229.66	229.81	228.73	228.62	228.57	228.50	228.57		228.78
Dist. partiala		6.80		12.49	5.84	10.10	7.77	11.40		107.92	
Pante [%]		3.25		8.63	1.83	0.52	0.81	0.56		0.19	

227.00
cola ref



Beneficiar:	MUNICIPIUL HUNEDOARA		
Adresa investitie:	Bulevardul Traian, F.N., municipiul Hunedoara, judetul Hunedoara		
Titlu proiect:	COMPLEX COMERCIAL	Faza:	P.U.Z.
Titlu planșă:	PROFILE TRANSVERSALE ILUSTRARE URBANISTICA		Scara: 1:500
Specialitatea:	arhitectura	Data:	aprilie 2019
		Număr proiect:	8/2019
		Număr planșă:	U07

Verificator/expert: _____ nume: _____ semnătura: _____ corința: _____ referat nr./expertiza nr.: _____ data: _____
 Deserșat: _____ Proiectat: _____ Șef proiect: _____
 Author: arh. Ramona Cotisel-Negreanu Checker: _____

PRINCO IMPEX SRL
 Piata Libertatii, nr. 13, Hunedoara, jud. Hunedoara
 CUI R04467620 J20/1434/1993
 Telefon / Fax: 0354 416 775 / 00354405776
 proiectare in constructii