



Oficiul de Cadastru și Publicitate Imobiliară HUNEDOARA
Biroul de Cadastru și Publicitate Imobiliară Hunedoara

Hunedoara, Piata Libertatii nr. 17, cod postal 331128, judetul Hunedoara, Telefon: 0254-71.23.63, Fax: 0254-71.20.75

Nr.cerere	30462
Ziua	16
Luna	10
Anul	2019

Extras de Plan Cadastral de Carte Funciară
pentru
Imobil număr cadastral 68975 / UAT Hunedoara

TEREN intravilan


Adresa: Loc. Hunedoara, Str 1 Decembrie 1918, Nr. 6, Jud. Hunedoara

Comuna/Oraș/Municipiu: Hunedoara


Nr. cadastral	Suprafața	Observații / Referințe
68975	1810	

* Suprafața este determinată în planul de proiecție Stereo 70.

DETALII LINIARE IMOBIL

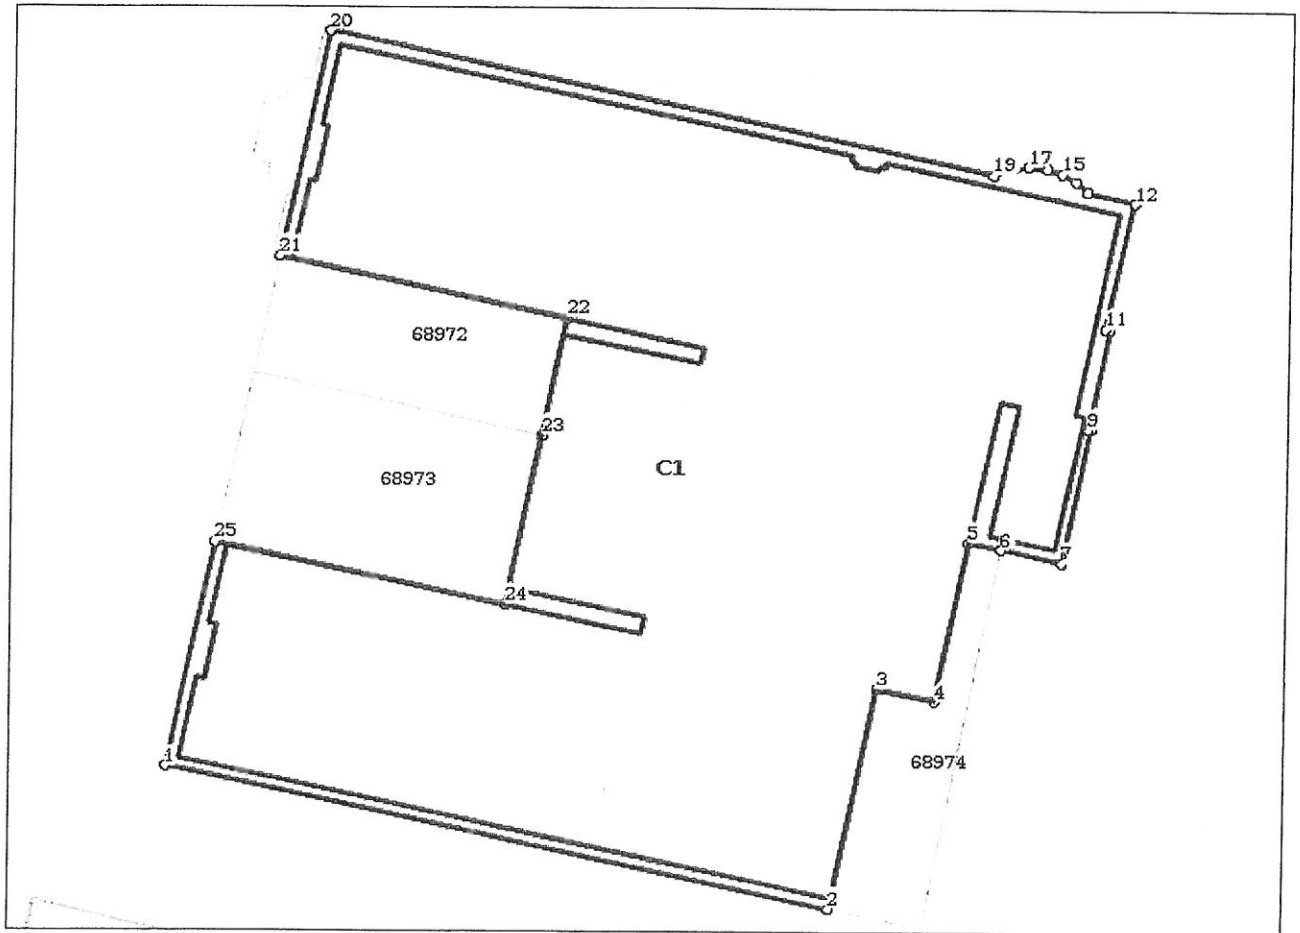

Incadrare in zonă
scara 1:500

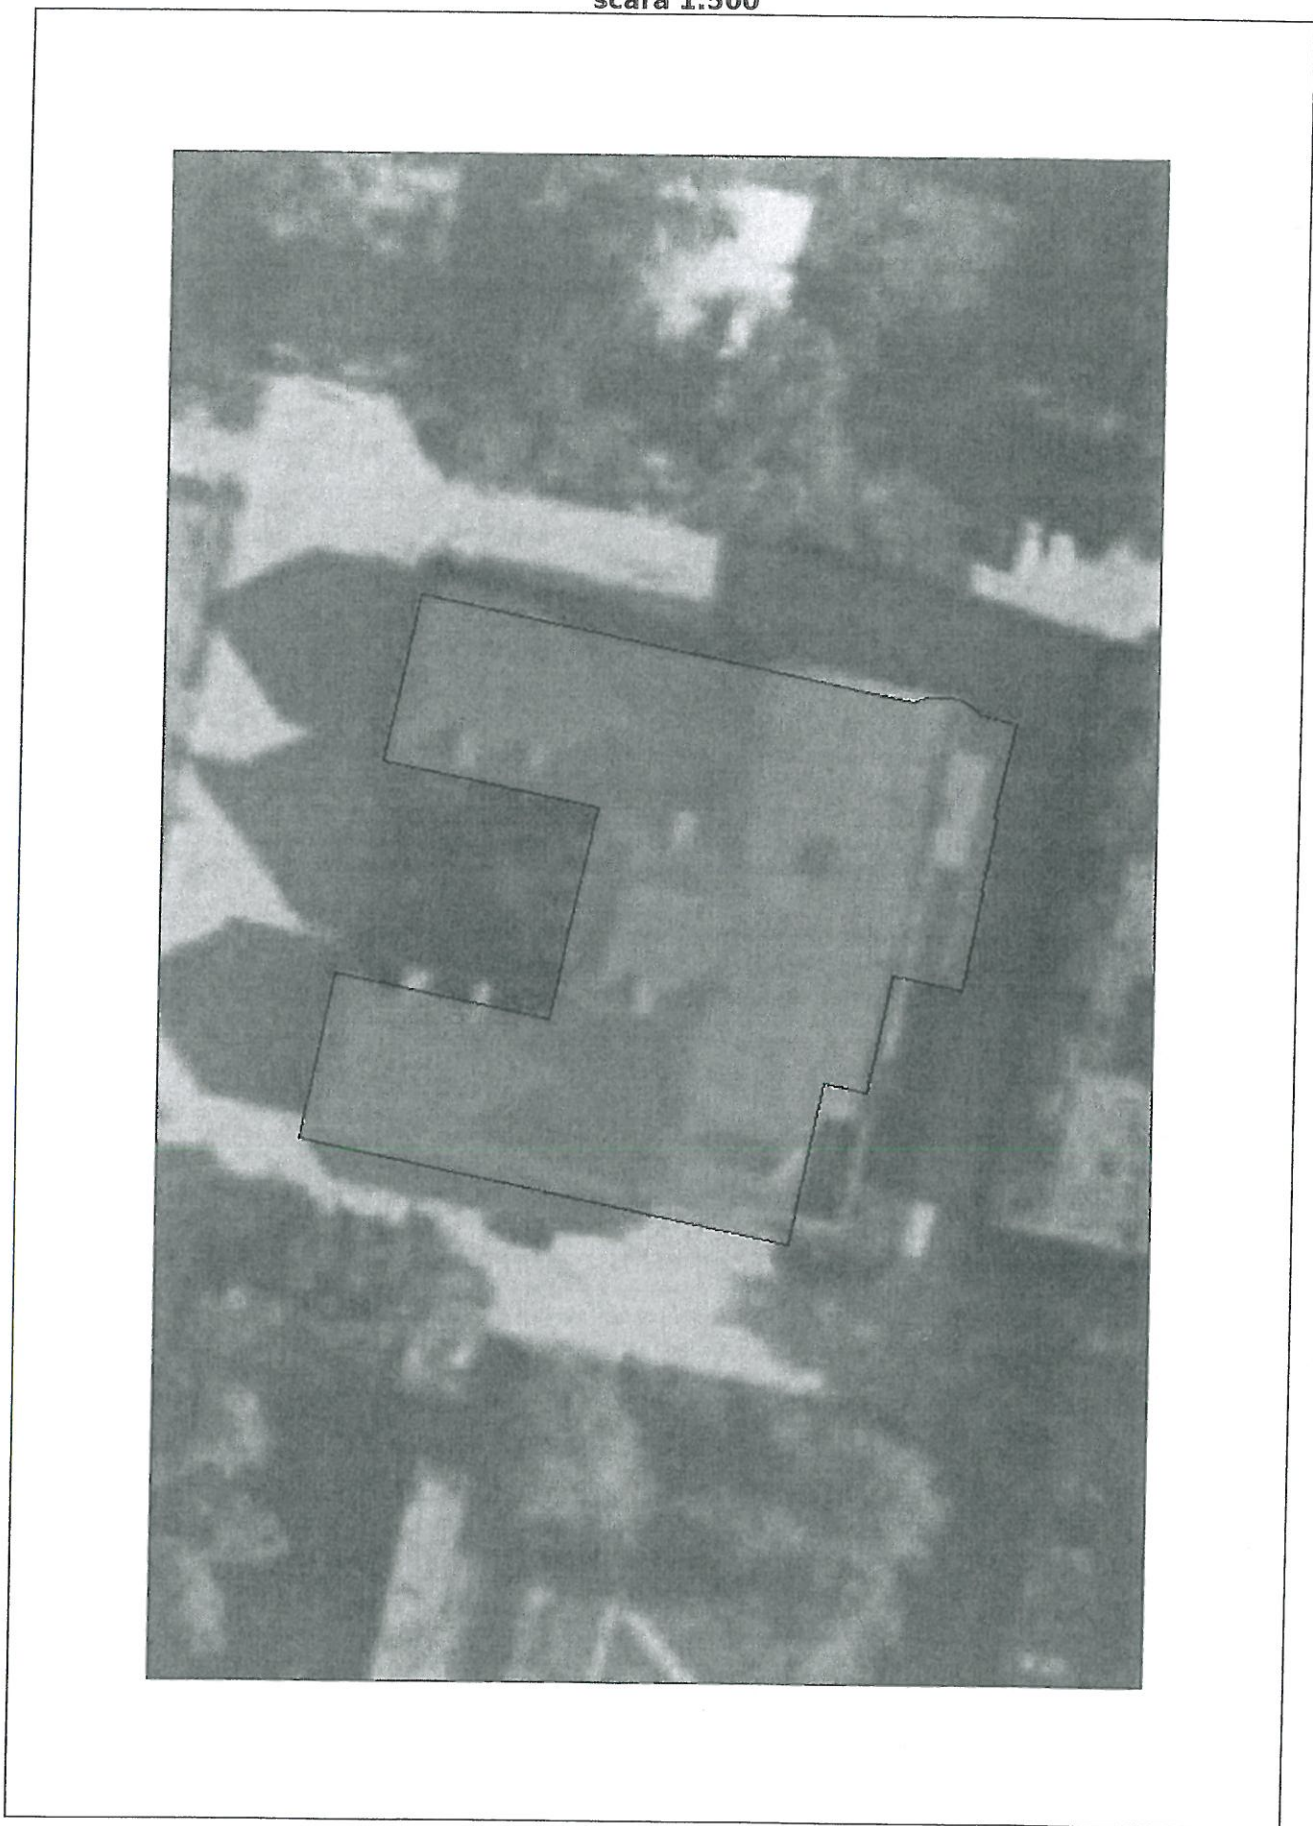

Date referitoare la teren

Crt	Categoria de folosință	Intravilan	Suprafața (mp)	Tarla	Parcelă	Observații / Referințe
1	curti constructii	DA	1.810			
	TOTAL:		1.810			

Date referitoare la construcții

Crt	Numar	Destinație construcție	Supraf. (mp)	Situație juridică	Observații / Referințe
1	68975-C1	construcții industriale și edilitare	1.673	Cu acte	DEPOZIT MATERIALE, BIROURI, CANTINA, BUCATARIE, INCAPERI ANEXE

Lungime Segmente

1) Valorile lungimilor segmentelor sunt obținute din proiectie în plan.

Punct început	Punct sfârșit	Lungime segment (*) (m)	Punct început	Punct sfârșit	Lungime segment (** (m)
1	2	41.314	2	3	13.657
3	4	3.625	4	5	9.9
5	6	2.0	6	7	3.715
7	8	8.314	8	9	0.179
9	10	6.173	10	11	0.3
11	12	7.861	12	13	3.005
13	14	0.944	14	15	0.938
15	16	0.921	16	17	1.12
17	18	0.963	18	19	1.19
19	20	41.539	20	21	13.969
21	22	18.08	22	23	7.316
23	24	10.546	24	25	18.08
25	1	13.951			

** Lungimile segmentelor sunt determinate în planul de proiectie Stereo 70 și sunt rotunjite la 1 milimetru.

*** Distanța dintre puncte este formată din segmente cumulate ce sunt mai mici decât valoarea 1 milimetru.

Certific că informațiile din prezentul extras sunt conforme cu datele din planul cadastral de carte funciară al OCPI HUNEDOARA la data: 17-10-2019

Situația prezentată poate face obiectul unor modificări ulterioare, în condițiile Legii cadastrului și publicității imobiliare nr. 7/1996, republicată.

Consilier/Inspector de specialitate,

IOAN VICTOR NICULA

