


PLAN DE SITUATIE - EXISTENT

SCARA 1:500

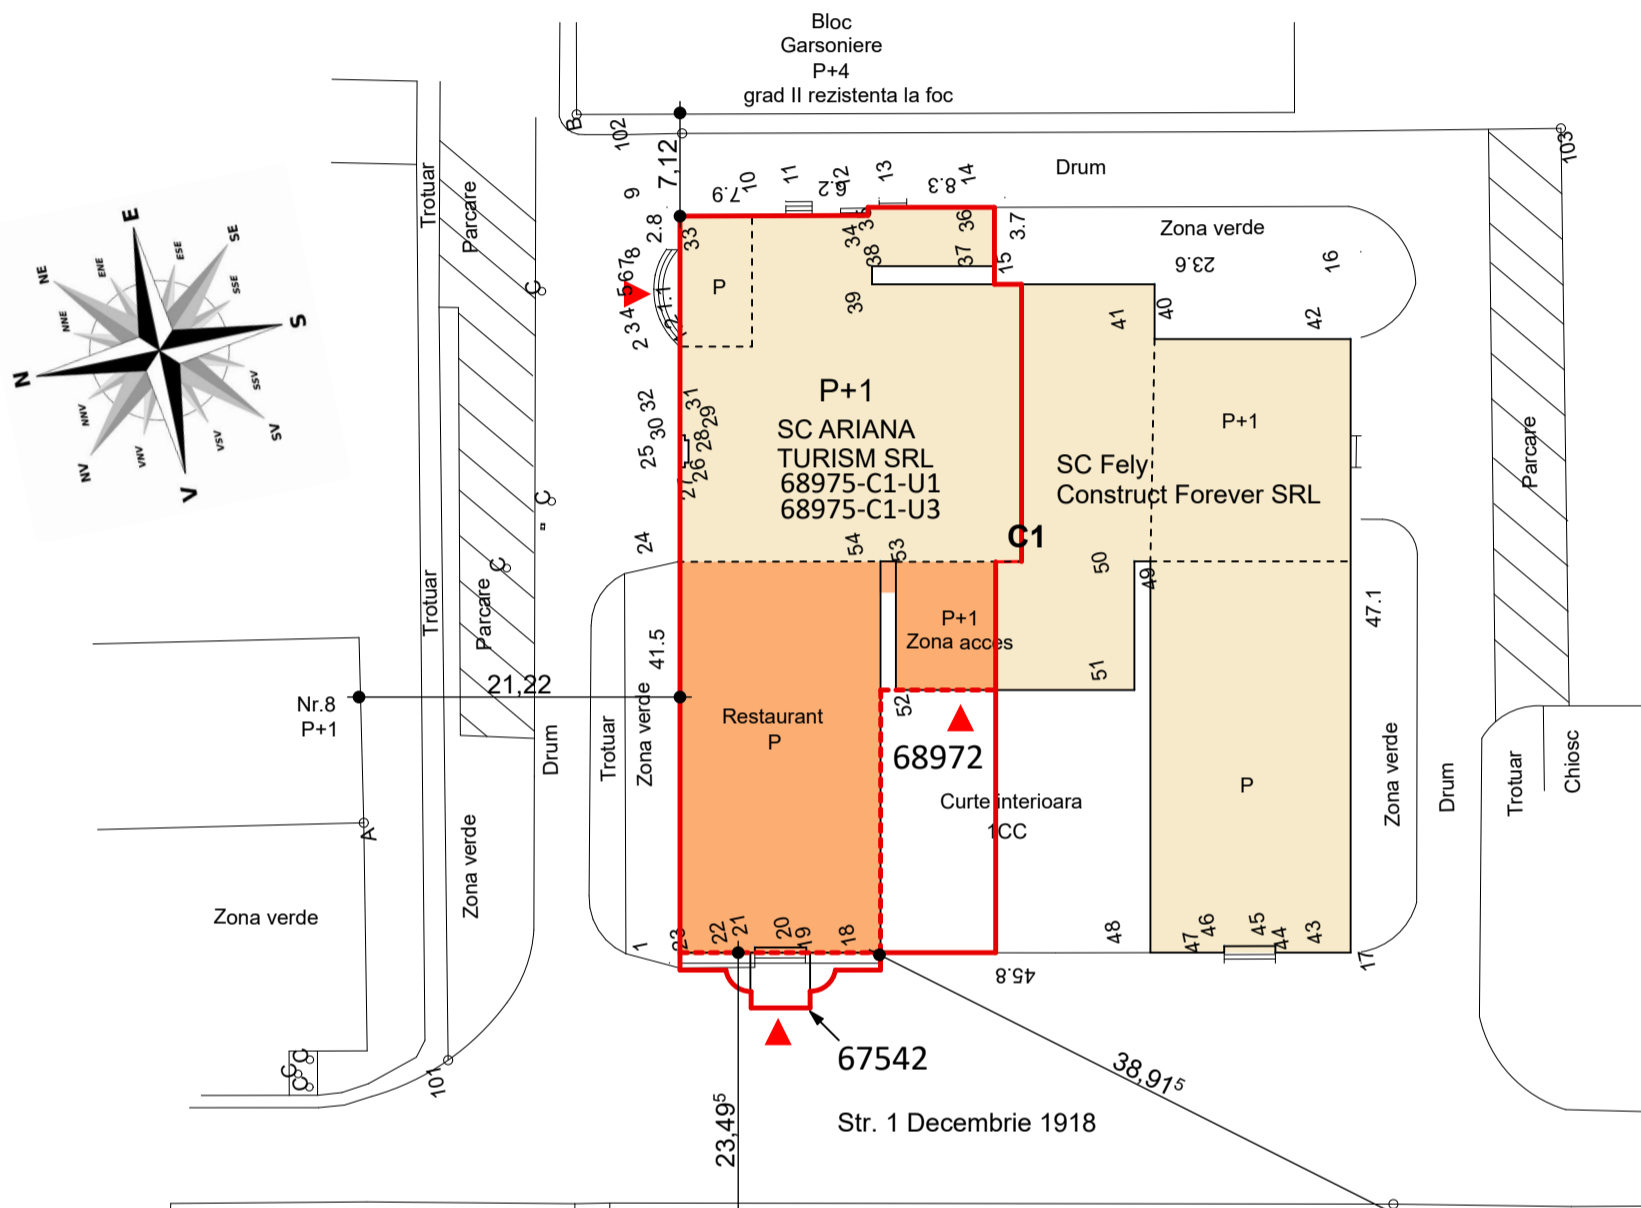

BILANT TERITORIAL EXISTENT

	mp
Suprafata teren:	1.076,25
Suprafata construita existenta	925,25
Suprafata construita desfasurata	1.489,00
PROCENT DE OCUPARE A TERENULUI: POT	85,97%
COEFICIENT DE UTILIZARE A TERENULUI: CUT	1,38

TABLOUL ARIILOR EXISTENT

SC TOTAL TEREN: 1.076,25mp
(compus din 925,25mp+132,00mp+19,00mp)

proprietate SC Ariana Turism SRL
(C1-U1 + C1-U3)

Sparter=Sconstruit = 925,25 mp

Set1 = 563,75 mp

Sparter+Set1=1.489,00mp = CF68975-C1-U1

CF68975-C1-U3 = 1.177,00mp

(acoperis, pod, casele scarilor)

Structura cladirii - durabila
Starea cladirii - buna

BENEFICIAR: S.C. Ariana Turism S.R.L.

PROPRIETAR TEREN: S.C. Ariana Turism S.R.L.

ADRESA: Hunedoara, str. 1 Decembrie 1918, nr. 6, jud. Hunedoara

C.F. nr. 68975-C1-U1, nr. topo./cad. 68975-C1-U1 cu SCD=1.489,00mp

C.F. nr. 68975-C1-U3, nr. topo./cad. 68975-C1-U3 cu SCD=1.177,00mp

C.F. nr. 68972, nr. topo./cad. 68972 cu S=132,00mp

C.F. nr. 67542, nr. topo./cad. 67542 cu S=19,00mp

Verificator/ expert	Nume	Semnatura	Cerinta	Referat / expertiza numar / data
				Beneficiar:
				PROIECT SIMBOL: 618
<small>jud. Hunedoara, comuna Teliucu Inferior, sat Cincis-Cema, zona Casa Alba</small>				FAZA: Info. pop.
ŞEF PROIECT	arh.Emilia Hamoş	SEMŢATURA	SCARA: 1:500	Titlu proiect: REALIZARE SPATII CAZARE PRIN MANSARDARE PARTIALA CLADIRE <small>jud. Hunedoara, localitate Hunedoara, str. 1 Decembrie 1918, nr. 6</small>
PROIECTAT	arh.Emilia Hamoş		DATA: 2019	Titlu planşă: PLAN DE SITUATIE EXISTENT
DESEANAT	Mihai Rares Calmutchi			PLANŞA: A1