



PLAN URBANISTIC DE DETALIU

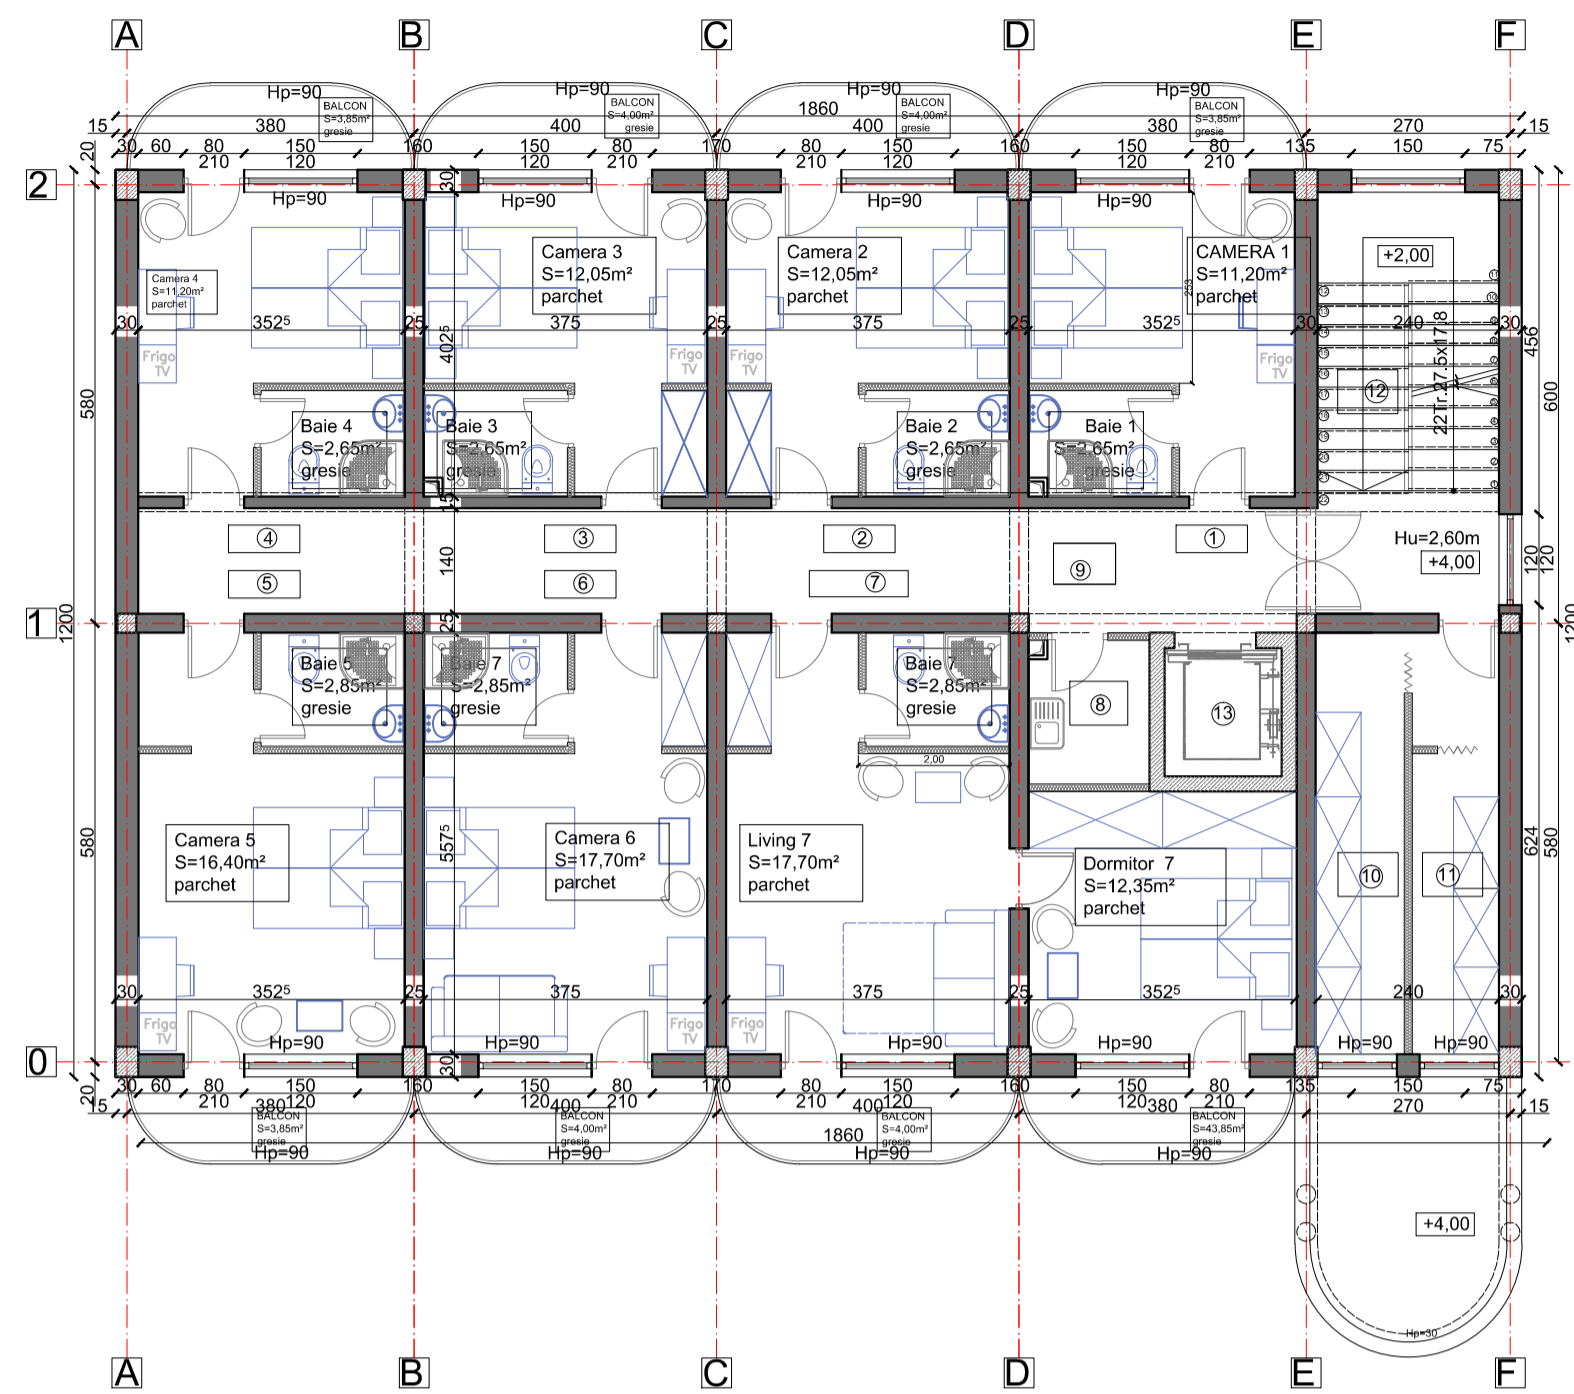

- 1) CAMERA 101 Au=13,85m²
- Camera 1 Au=11,20m² parchet;
- Baie 1 Au=2,65m² gresie;
- 2) CAMERA 102 Au=14,70m²
- Camera 2 Au=12,05m² parchet;
- Baie 2 Au=2,65m² gresie;
- 3) CAMERA 103 Au=14,70m²
- Camera 3 Au=12,05m² parchet;
- Baie 3 Au=2,65m² gresie;
- 4) CAMERA 104 Au=13,85m²
- Camera 4 Au=11,20m² parchet;
- Baie 4 Au=2,65m² gresie;
- 5) CAMERA 105 Au=12,25m²
- Camera 5 Au=10,40m² parchet;
- Baie 5 Au=2,85m² gresie;
- 6) CAMERA 106 Au=20,65m²
- Camera 6 Au=17,70m² parchet;
- Baie 6 Au=2,95m² gresie;
- 7) APARTAMENT 107 Au=32,90m²
- Living 107 Au=17,70m² parchet;
- Baie Au=3,00m² gresie;
- Dormitor 107 Au=12,35m² parchet;
- 8) CORIDOR 101 Au=3,20m² parchet;
- 9) CORIDOR 1 Au=25,20m² parchet;
- 10) OFICIU 102 Au=6,80m² gresie;
- 11) OFICIU 103 Au=6,80m² gresie;
- 12) CASA SCARII Au=10,00m² gresie;
- 13) PUTUL LIFTULUI Au=4,10m² gresie;
- Au etaj=185,40m²;


PLAN ETAJ CURENT/MANSARDA
(+4,00;+6,80/+9,60)

Aconstruita etaj:223,20m²
Autila etaj:198,30m²

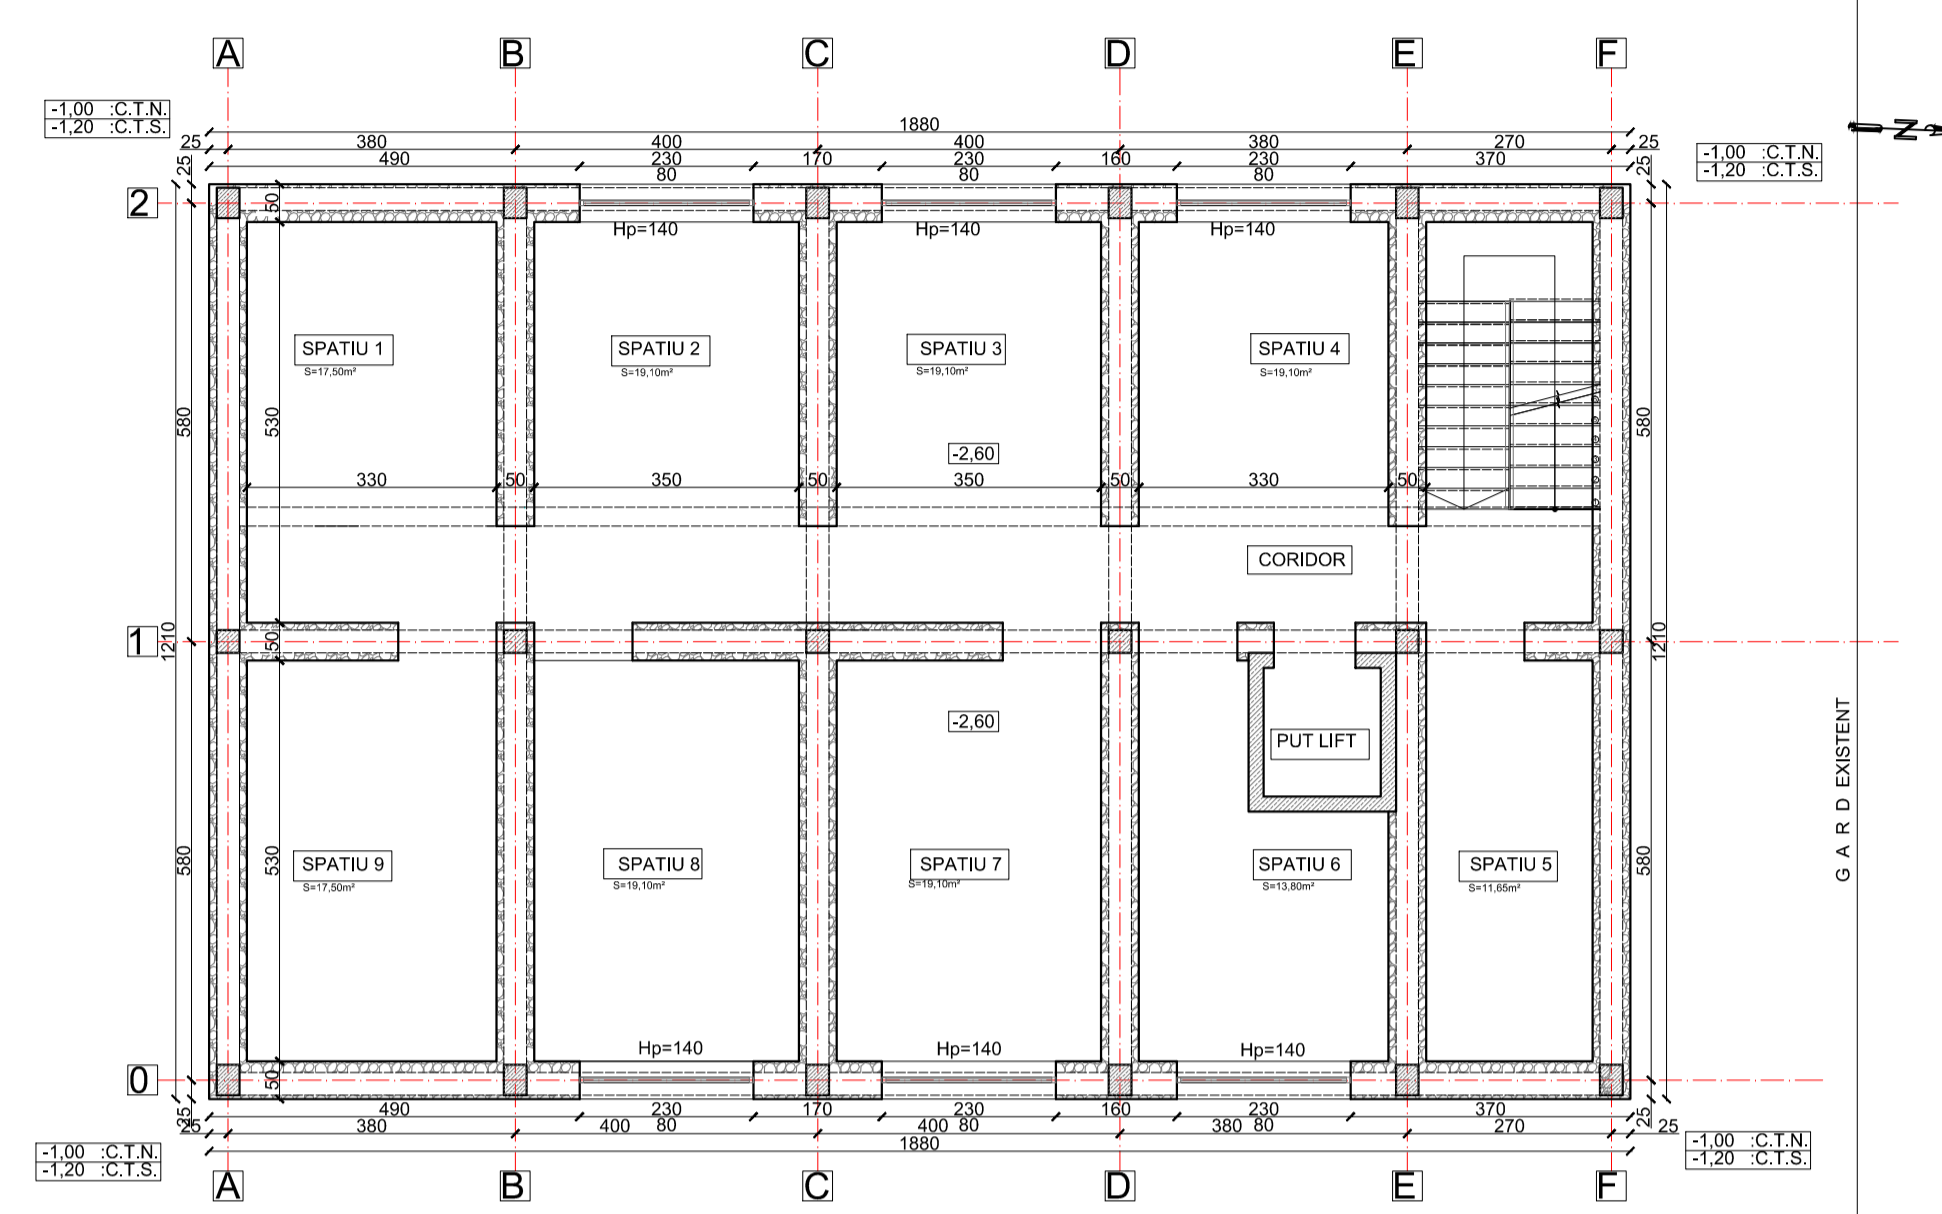

PLAN DEMISOL (-2,60)


A demisol:223,20m²
Autila demisol:155,85m²

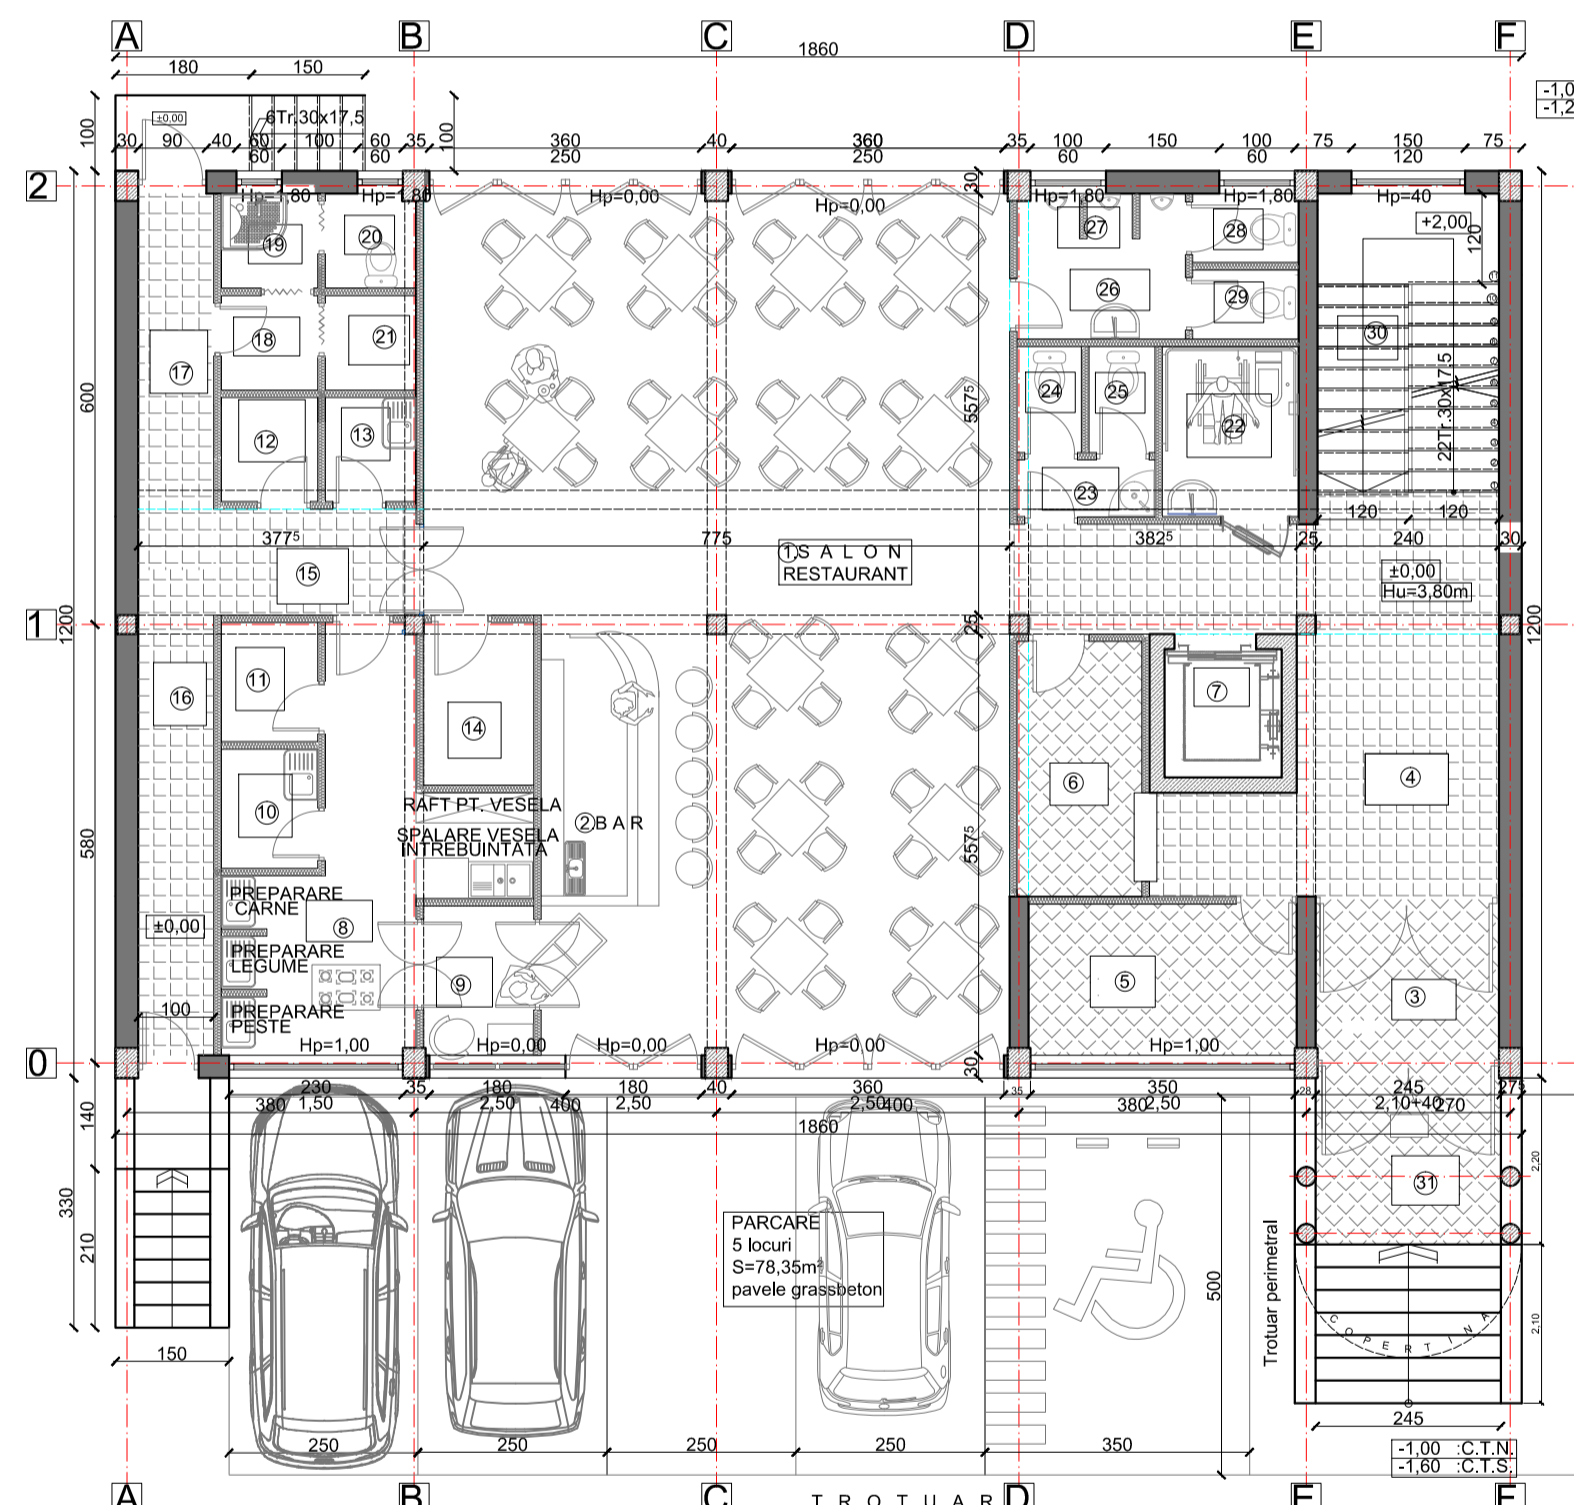

- COMPONENTA SPATII PARTER:
- 1) SALON RESTAURANT 64 locuri Au=79,00m² gresie;
 - 2) BAR 5 locuri Au=8,00m² gresie;
 - 3) WINGFANG Au=4,80m² gresie;
 - 4) HOL DE PRIMIRE Au=27,00m² gresie;
 - 5) BIROU SEF UNITATE Au=7,10m² gresie;
 - 6) RECEPIE Au=5,55m² gresie;
 - 7) PUTUL LIFTULUI Au=4,10m²;
 - 8) BUCATARIE Au=12,25m² gresie;
 - 9) OFICIU PT. OSPATARI Au=2,85m² gresie;
 - 10) MAG. LEGUME/ZARZAV. Au=2,00m² gresie;
 - 11) MAG. PROD. ANIMALE Au=2,00m² gresie;
 - 12) MAG. PROD. PANIFICATE Au=1,75m² gresie;
 - 13) MAG. PT. OUA Au=1,65m² gresie;
 - 14) DEPOZIT BALUTURI Au=3,10m² gresie;
 - 15) HOL BUCATARIE Au=3,85m² gresie;
 - 16) CORIDOR MARFA Au=7,20m² gresie;
 - 17) CORIDOR PERSONAL Au=4,15m² gresie;
 - 18) VESTIAR Au=1,60m² gresie;
 - 19) DUS Au=1,60m² gresie;
 - 20) WC Au=1,50m² gresie;
 - 21) MATERIALE IGIENA Au=1,50m² gresie;
 - 22) G.S. PERS. CU DIZABILITATI Au=4,00m² gresie;
 - 23) SPALATOR 'F' Au=1,35m² gresie;
 - 24) WC 'F1' Au=1,20m² gresie;
 - 25) WC 'F2' Au=1,20m² gresie;
 - 26) SPALATOR 'B' Au=2,90m² gresie;
 - 27) PISOAR 'B' Au=1,35m² gresie;
 - 28) WC 'B1' Au=1,20m² gresie;
 - 29) WC 'B2' Au=1,20m² gresie;
 - 30) CASA SCARII Au=10,00m²;
 - 31) TERASA ACOPERITA Au=4,80m² gresie;
 - Au parter=212,75m²;

PLAN PARTER (±0,00)

Aconstruita parter:229,80m²
Autila parter:214,80m²

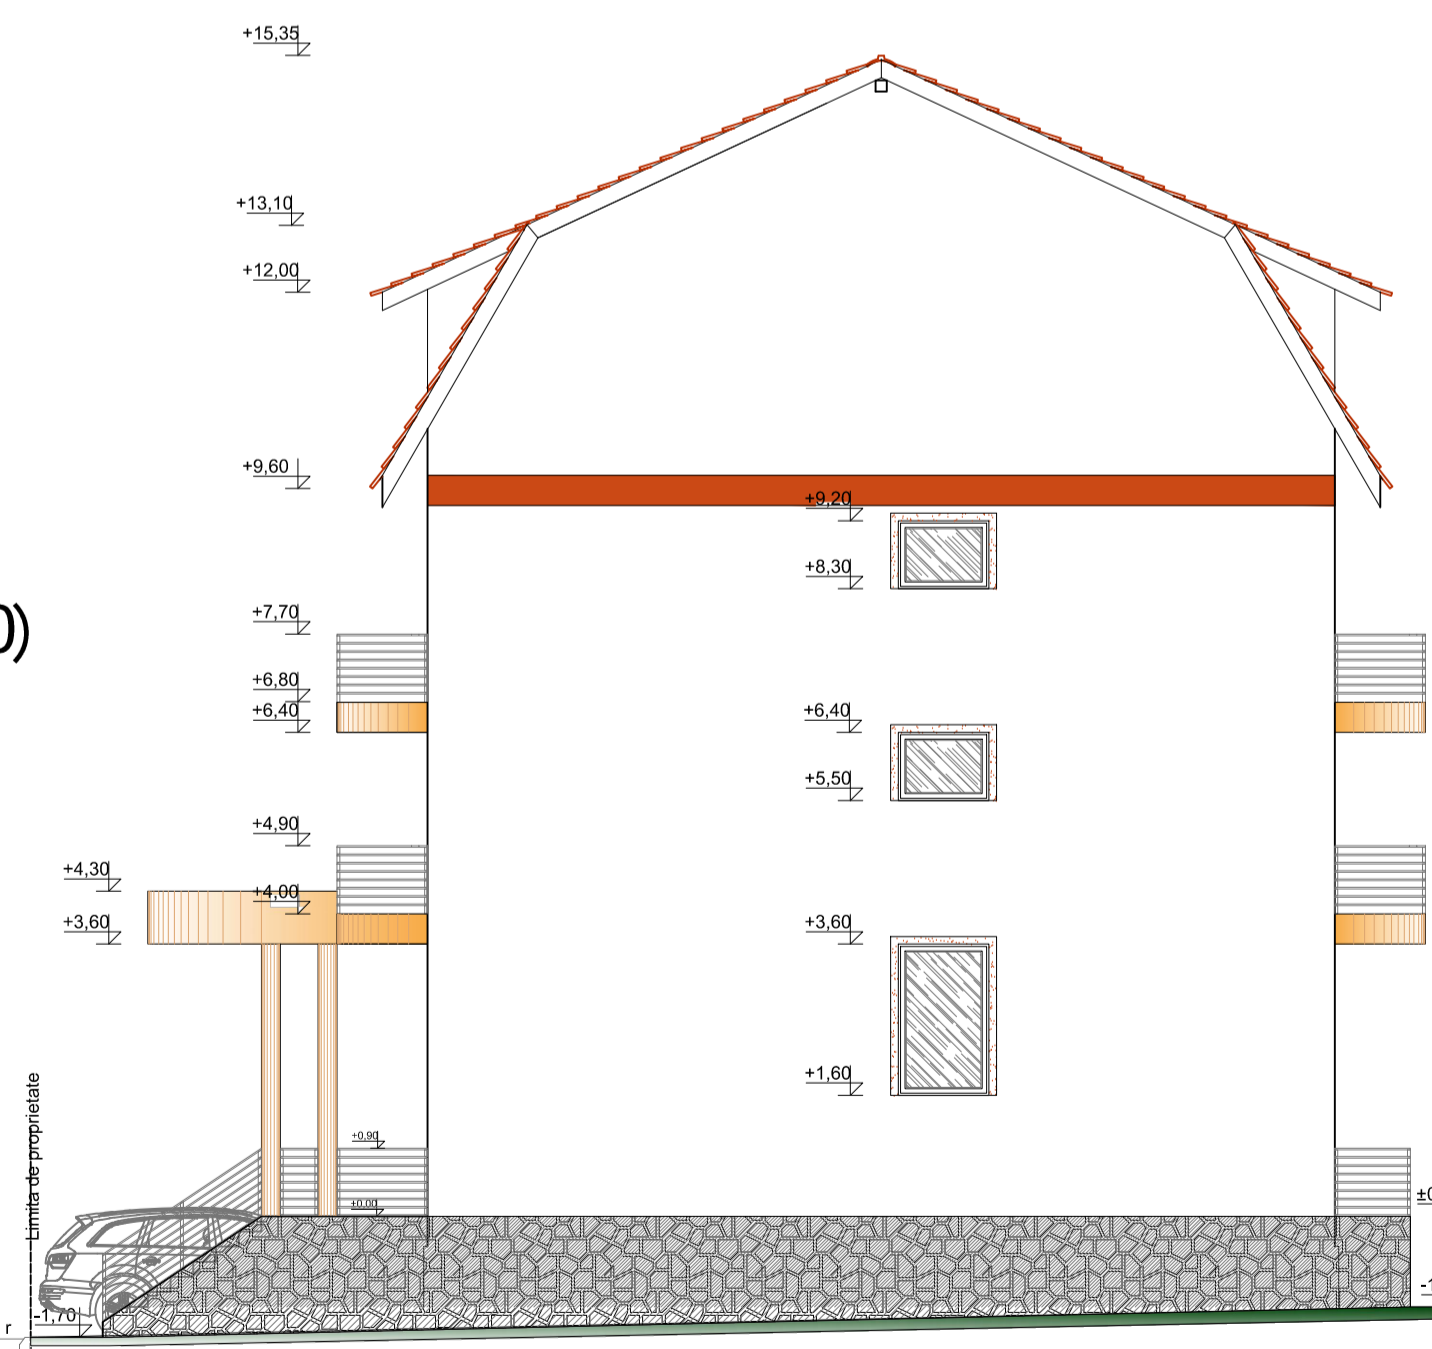

FATADA NORD



FATADA LA STRADA (EST)

S.C. MAX PROIECT S.R.L. HUNEDOARA 100 150 54 00 0005 C.U.I.A. 186 96 836		S.R.L. HUNEDOARA HATA II COR. DR. NR. 216 TEL/FAX 0354 40070		Beneficiar: SCURTU OCTAVIAN-GHEORGHE si sotia SCURTU CLAUDIA-ANDREEA Mun. Hunedoara str. Al. Vlahuta nr. 10, bl. 10, sc. B, ap. 14	595/ 2014
SPECIFICATIE	NUME	SEMNATURA	Scara:	TITLU PROIECT: HOTEL RESTAURANT	Faza:
SEF PROIECT	Arh. Benea Doina		1:100	Mun. Hunedoara, strada Cemei nr. 7, C.F. nr. 67034;	P.U.D.
PROIECTAT	Arh. Doina Benea		Data:	Titlu planşa: PLANURI SI FATADE	Planşa nr.:
DESENAT	Arh. Doina Benea		Martie 2015		A06