


# STRAMUTARE BISERICA CU HRAMUL "SF. CUV. PARASCHIVA" din satul Bastea, com. Lapugiu de Jos si realizare imprejurie str. Muresului, FN, Hunedoara, jud. Hunedoara

AMPLASAMENT STUDIAT  
faza PUD

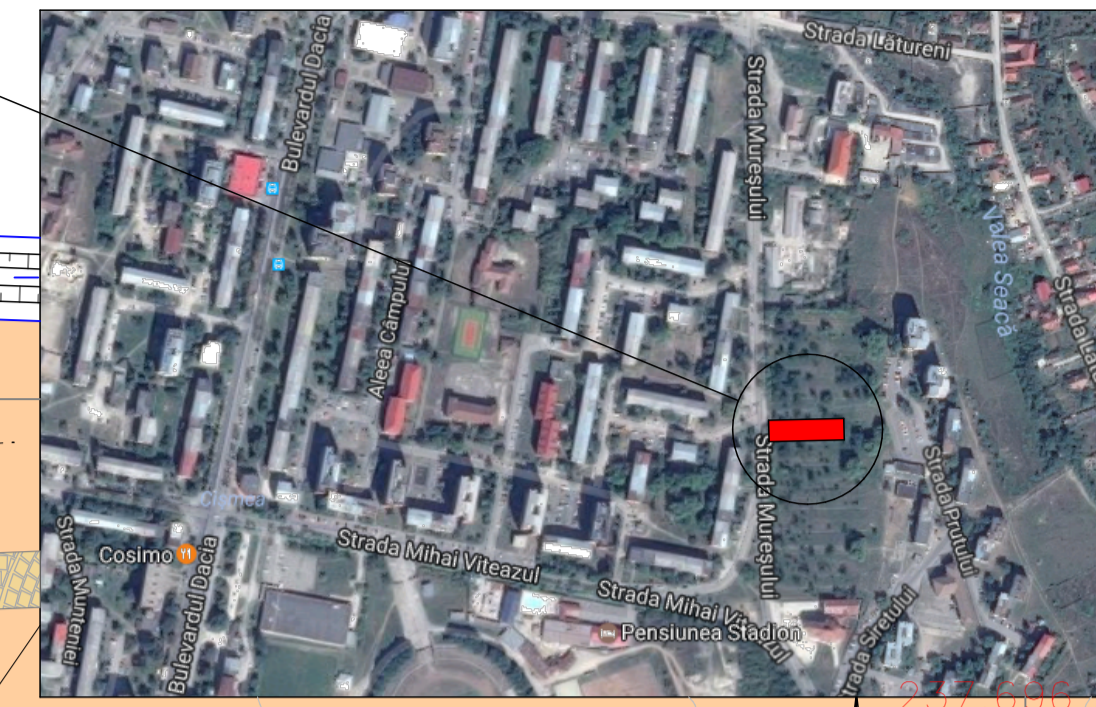

**bl. D2**  
**P+4**  
**ST=850,00 mp**

Funcțiune	Suprafata existenta	Procentual	Suprafata propusa Sc (mp)	Procentual
Constructii	0,00 mp	0,00 %	110,83 mp	13,03 %
Carosabil	0,00 mp	0,00 %	139,21 mp	16,37 %
Pietonal	0,00 mp	0,00 %	163,40 mp	29,85 %
Spatii plantate	850,00 mp	100,00 %	436,56 mp	40,75 %

CATEGORIE DE IMPORTANTA "C" - conform HG 766/97  
CLASA DE IMPORTANTA "III" - conform Norm. P100-1/2013  
GRADUL DE REZISTENTA LA FOC "5" conform Norm. P118-1/2015

**LEGENDA:**

- TERENURI PROPRIETATE PRIVATAA PERSOANELOR FIZICE SAU JURIDICE
- TERENURI DIN DOMENIUL PUBLIC AL MUNICIPIULUI
- TERENURI DIN DOMENIUL PRIVATAL MUNICIPIULUI
- LIMITA TEREN STUDIAT
- LIMITA ZONA STUDIATA
- RETEA ENERGIE ELECTRICA EXISTENTA
- RETEA DISTRIBUTIE GAZE NATURALE EXISTENTA
- RETEA COLECTOARE APE PLUVIALE EXISTENTA

**ST = 850,00 mp**  
**Sc = 110,83 mp**  
**Scd = 110,83 mp**  
**Su = 51,63 mp**

**P.O.T. = 13,03 %**  
**C.U.T. = 0,13**

**P+4**  
**bl. E1**

**bl. C47**  
**P+4**

STR. MURESULUI

STR. OLTULUI

Parcare

Parcare


ZONA AMENAJARE PARCARE

BISERICA

PAROHIA ORTODOXA SF. IOAN BOTEZATORUL

z.v. CF nr. 69475

proprietate prin comodat

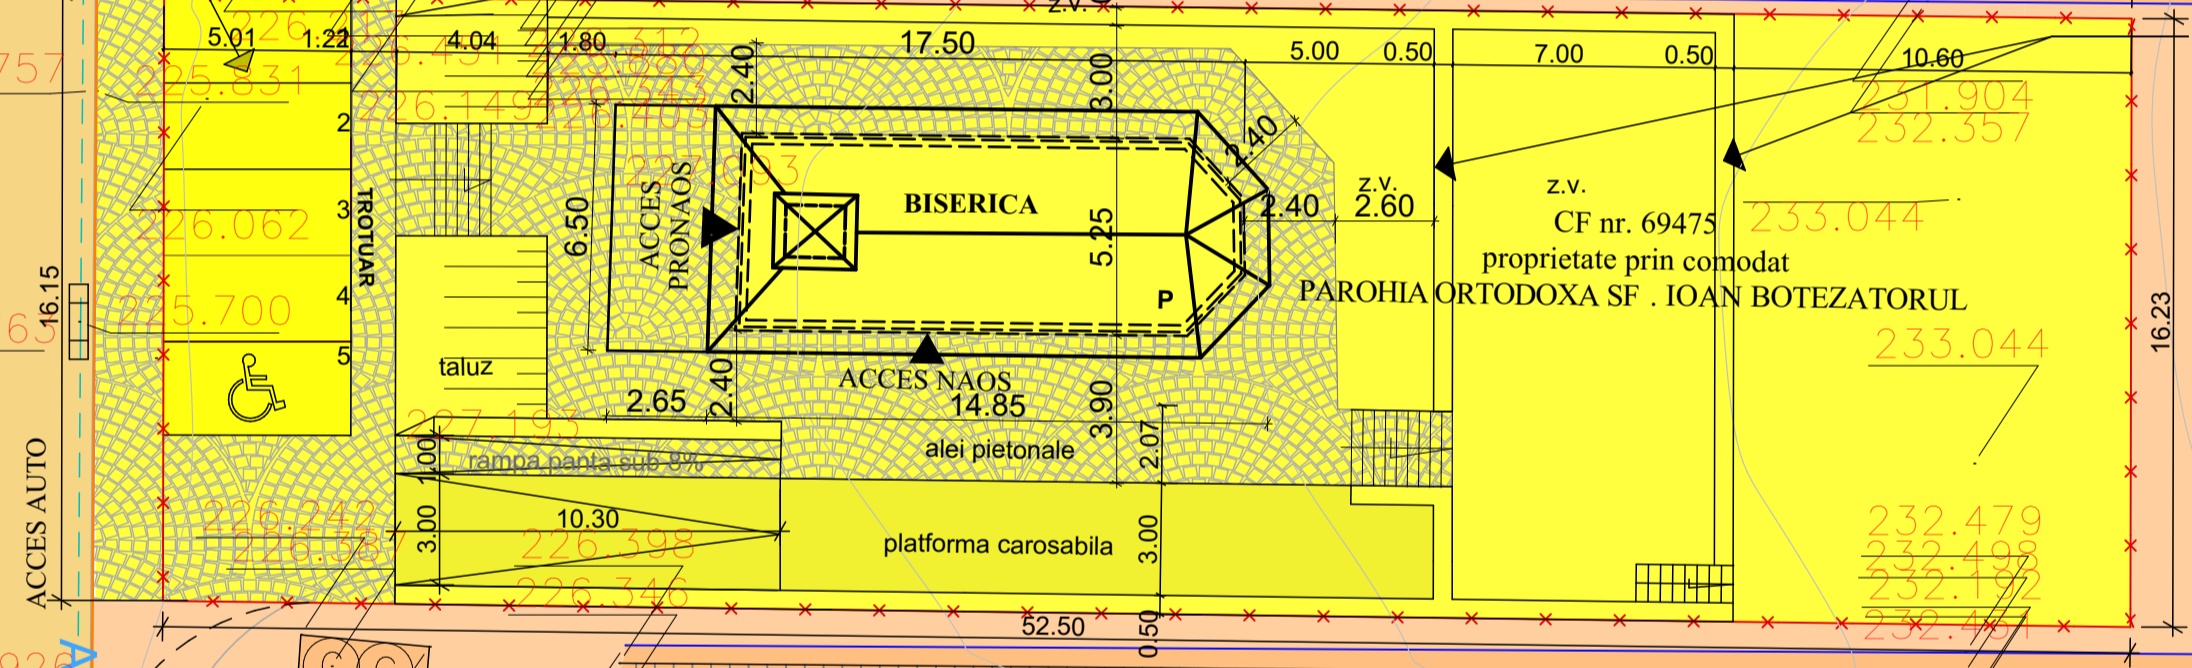

CANAL COLECTOR APE PLUVIALE

ZIDURI DE GREUTATE

CANAL COLECTOR APE PLUVIALE

## Plansa 03 - PROPUNERI PRIVIND CIRCULATIA JURIDICA A TERENURILOR SI OBIECTIVELOR DE UTILITATE PUBLICA

	0722 543192 CIB6639626 1201074016 al Crizanteme 114C, et8, ap52 mn. Deviant, Hunedoara	VERIFICATOR EXPERT	NUME	SEMNTATURA	CERINTA	REFERAT / EXPERTIZA NR. / DATA	
	sc arh'e tip studio srl	Beneficiar:	PAROHIA ORTODOXA SF. IOAN BOTEZATORUL				Proiect nr. 13 / 2017
specificatie	nume	semnatura	Titlul proiectului:				Faza:
sef proiect	arh. Anca BOTEZAN		STRAMUTARE BISERICA CU HRAMUL "SF. CUV. PARASCHIVA" din satul Bastea, com. Lapugiu de Jos si realizare imprejurie str. Muresului, FN, Hunedoara, jud. Hunedoara				P.U.D.
proiectat	arh. Anca BOTEZAN		Data:	Scara:	Titlul planseii:	Plansa nr.	
desenat	arh. Emil Cindea		apr/2017	1/200	PROPUNERI PRIVIND CIRCULATIA JURIDICA A TERENURILOR SI OBIECTIVELOR DE UTILITATE PUBLICA	03A	