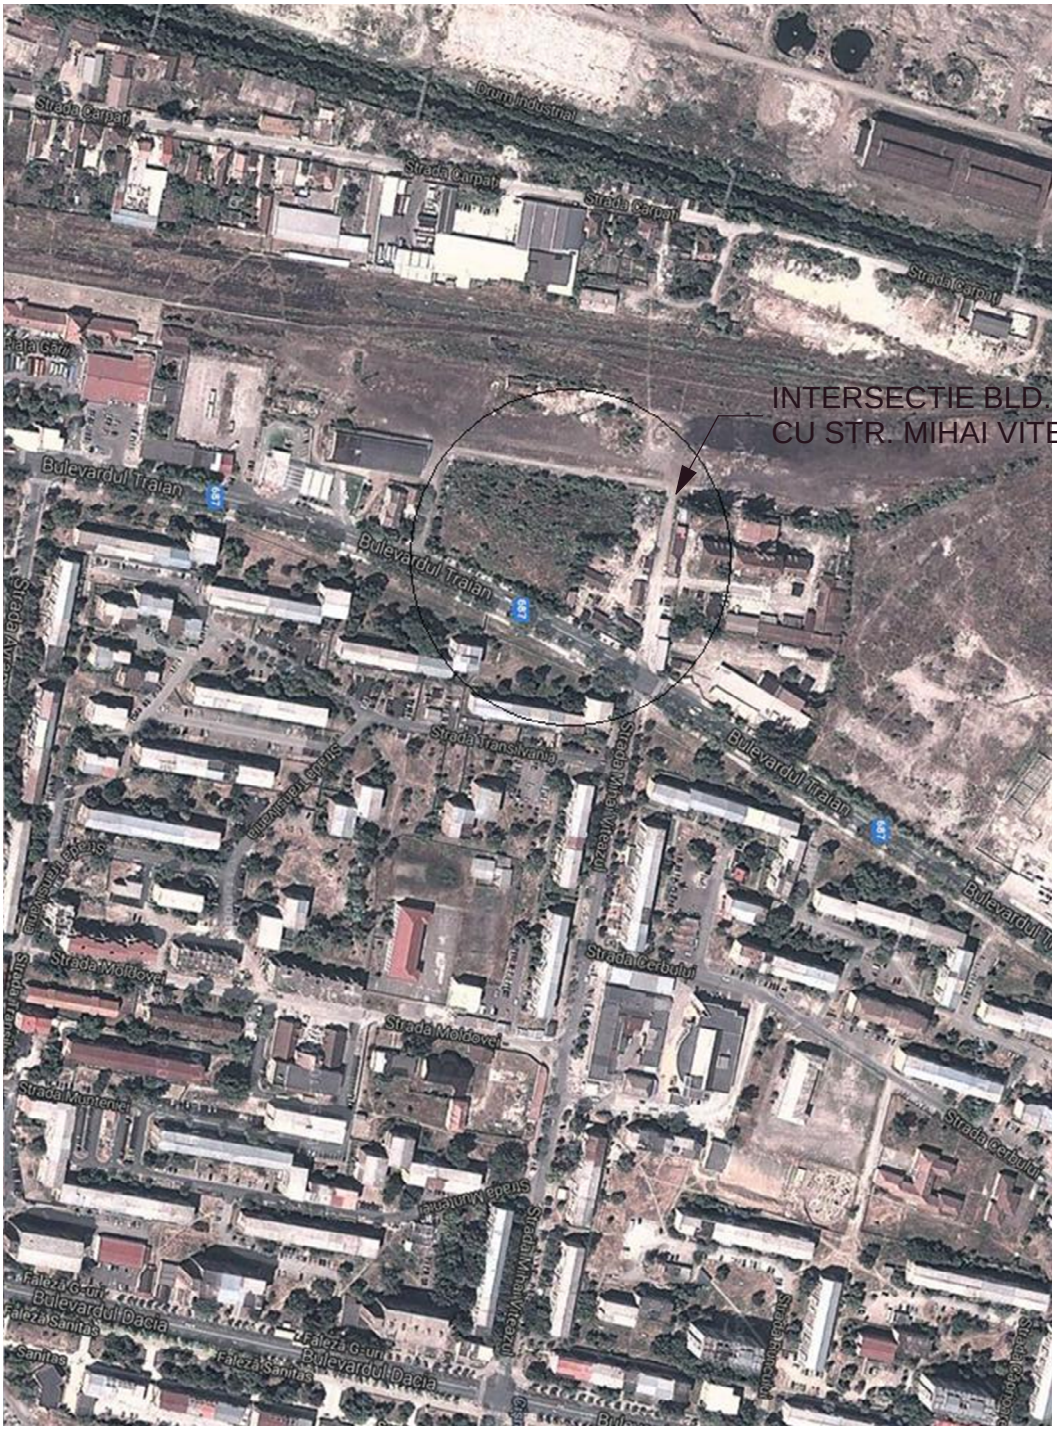

Verificator/ Expert:	Nume:	Semnatura:	Cerinta:	Referat / Expertiza nr./data:

PRINCO proiectare in constructii	S.C. PRINCO IMPEX s.r.l. Hunedoara, P-ta. Libertatii nr. 13 Tel/Fax: 0354405775, 0354405776			Beneficiar: S.C. LIDL ROMANIA S.C.S.	Proiect nr.: 6 / 2014
Specificatie:	Nume:	Semnatura:	SCARA:	Titlu proiect: CONSTRUIRE SUPERMARKET LIDL SI STATIE ALIMENTARE CARBURANTI, AMENAJARE LOC DE PARCARE IN INCINTA, AMPLASARE PANOU PUBLICITAR PE TEREN PROPRIETATE SI FATADA, AMPLASARE TOTEM SI IMPREJMUIRE	Faza : Doc. avize
Arhitectura:	arh.Ion Paul				
Proiectat:	urb.Petreanu Teodor		Data:	Titlu plansa: PLAN DE INCADRARE IN ZONA	Plansa nr.: A 00
Rezistenta:	ing.Petreanu Lucian		2014		
Desenat:	ing.Popa Cristina				